



Drenagem Existente

Sem Escala

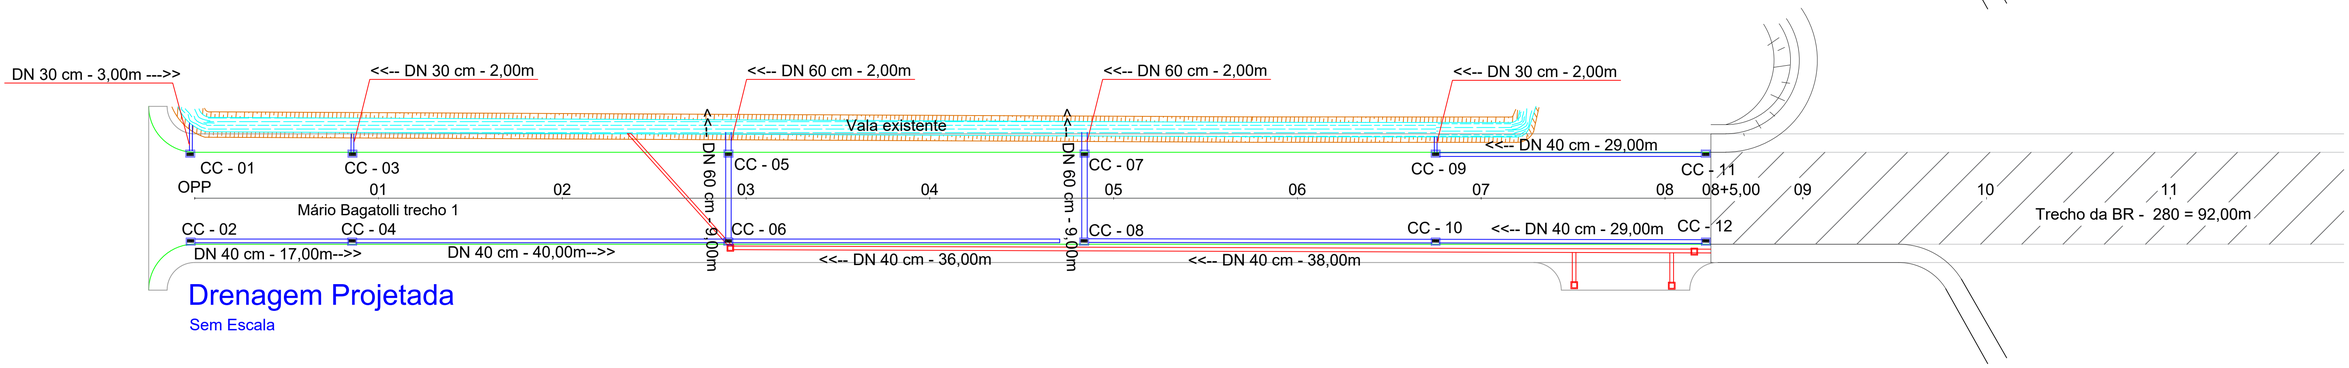

Drenagem Projetada


Sem Escala

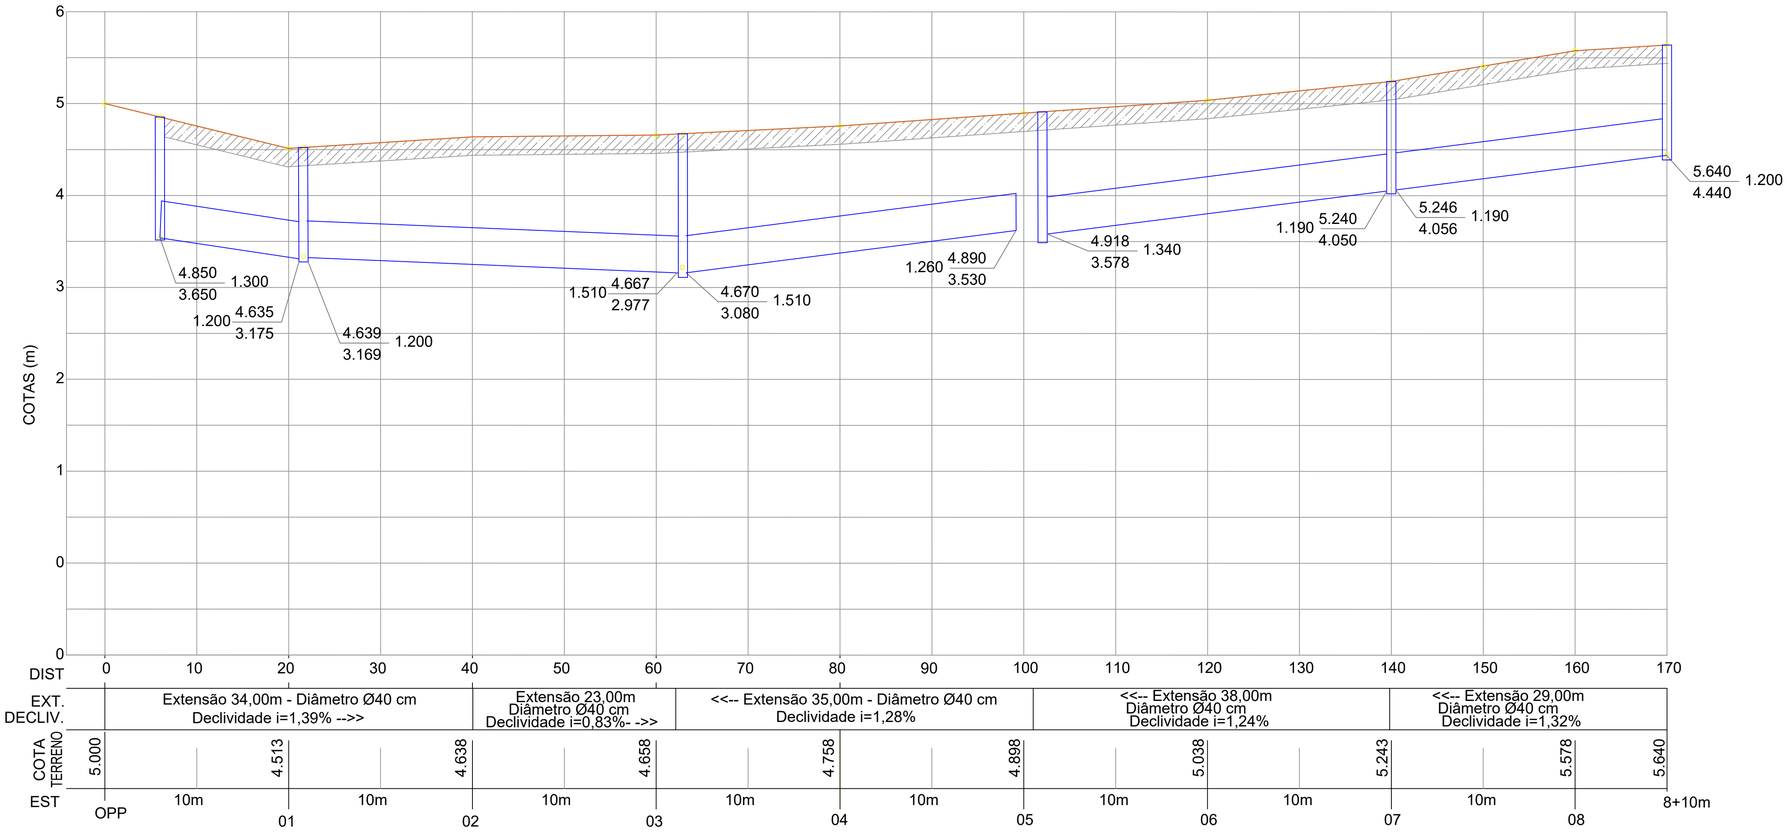

LEGENDA

- Perfil Existente
- Regularização Subleito com seixo esp.: 20cm

DETALHE 07 - CORTE

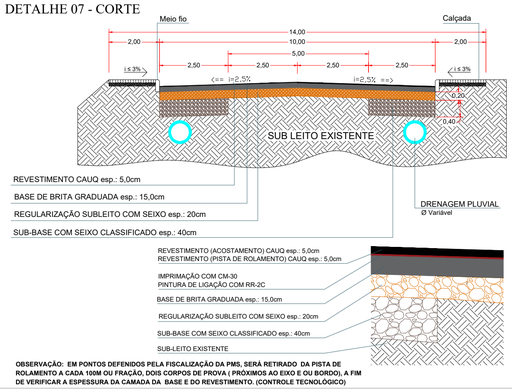

OBSERVAÇÃO: EM PONTOS DEFENIDOS PELA FISCALIZAÇÃO DA PMS, SERÁ RETIRADO DA PISTA DE ROLAMENTO A CADA 100M OU FRAÇÃO, DOIS CORPOS DE PROVA (PRÓXIMOS AO EIXO E OU BORDO), A FIM DE VERIFICAR A ESPESSURA DA CAMADA DA BASE E DO REVESTIMENTO. (CONTROLE TECNOLÓGICO)

CONVENÇÕES

- Eixo da via
- Calçada
- Meio Fio
- CT / CF E Cota Terreno / Cota Fundo Escavação
- Tubulação
- Tubulação (EXISTENTE)
- Tubo Coletor Existente, Fechar
- CL Caixa de ligação
- CL Caixa de ligação (EXISTENTE)
- CC Caixa coletora
- CC Caixa coletora existente à fechar

SINALIZAÇÃO	Rua Silvio Pretti	QUADRO TÉCNICO	Rua Silvio Pretti	DRENAGEM	Rua Silvio Pretti
PLACAS (un):	04	EXTENSÇÃO (m):	117,90	TUBO Ø 30 (m):	7,00
FAIXAS DE PEDESTRES (un -m²):	01-19 m²	LARGURA PISTA ROLAMENTO (m):	6,40	TUBO Ø 40 (m):	189,00
LOMBADAS (un):	0,00	ACOSTAMENTO (m):	3,60	TUBO Ø 60 (m):	22,00
FAIXA CONTÍNUA SIMPLES/10cm (m):	112,00 (11,20m²)	ÁREA PISTA (m²):	754,56	TUBO Ø 80 (m):	0,00
FAIXA CONTÍNUA DUPLA/10cm (m):	0,00	ÁREA ACOSTAMENTO (m²):	424,44	TUBO Ø 100 (m):	0,00
FAIXA TRACEJADA/10cm (m):	0,00	EMBOCADURA (m²):	0,00	CAIXA COLETORA (un):	12
FAIXA DE BORDO/10cm (m):	181,80 (18,18m²)	ÁREA TOTAL Á PAVIMENTAR (m²):	1.179,00	CAIXA DE LIGAÇÃO (un):	0

ESTADO DE SANTA CATARINA
MUNICÍPIO DE SCHROEDER
SECRETARIA DE OBRAS E SERVIÇOS URBANOS

PAVIMENTAÇÃO ASFÁLTICA

Rua Mário Bagatolli - Trecho 01

ESPECIFICAÇÃO:
Projeto Drenagem Existente e Drenagem Projetada.

TRECHOS: Rua Mário Bagatolli Trecho 01 - Est. OPP a Est. 8 + 5,00m
Emboques/ Bolsão (un - m²): 01 - 60,73m²

EXTENSÃO TOTAL/ÁREA TOTAL:	ESCALA:	DATA:	DESENHO:
165,00m / 1.710,73m²	1:500	maio/2022	Ilceub

RESP. TÉCNICO:
Fernanda Carolina Zen Zuquetto
Arquiteta e Urbanista
CAU/SC - A178798-5

PROPRIETÁRIO:
Felipe Voigt
Prefeito Municipal de Schroeder

FOLHA Nº:
02/03