


Foto 01




Foto 01




Foto Fim do trecho

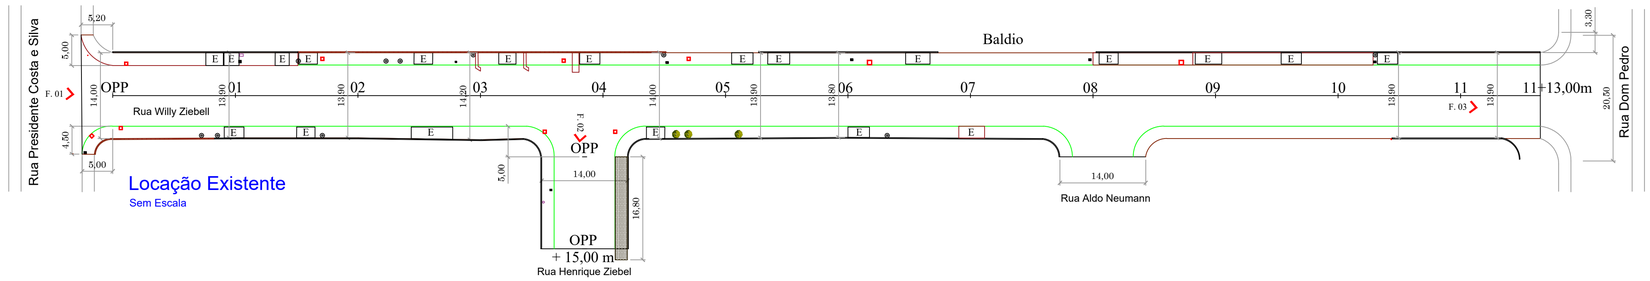

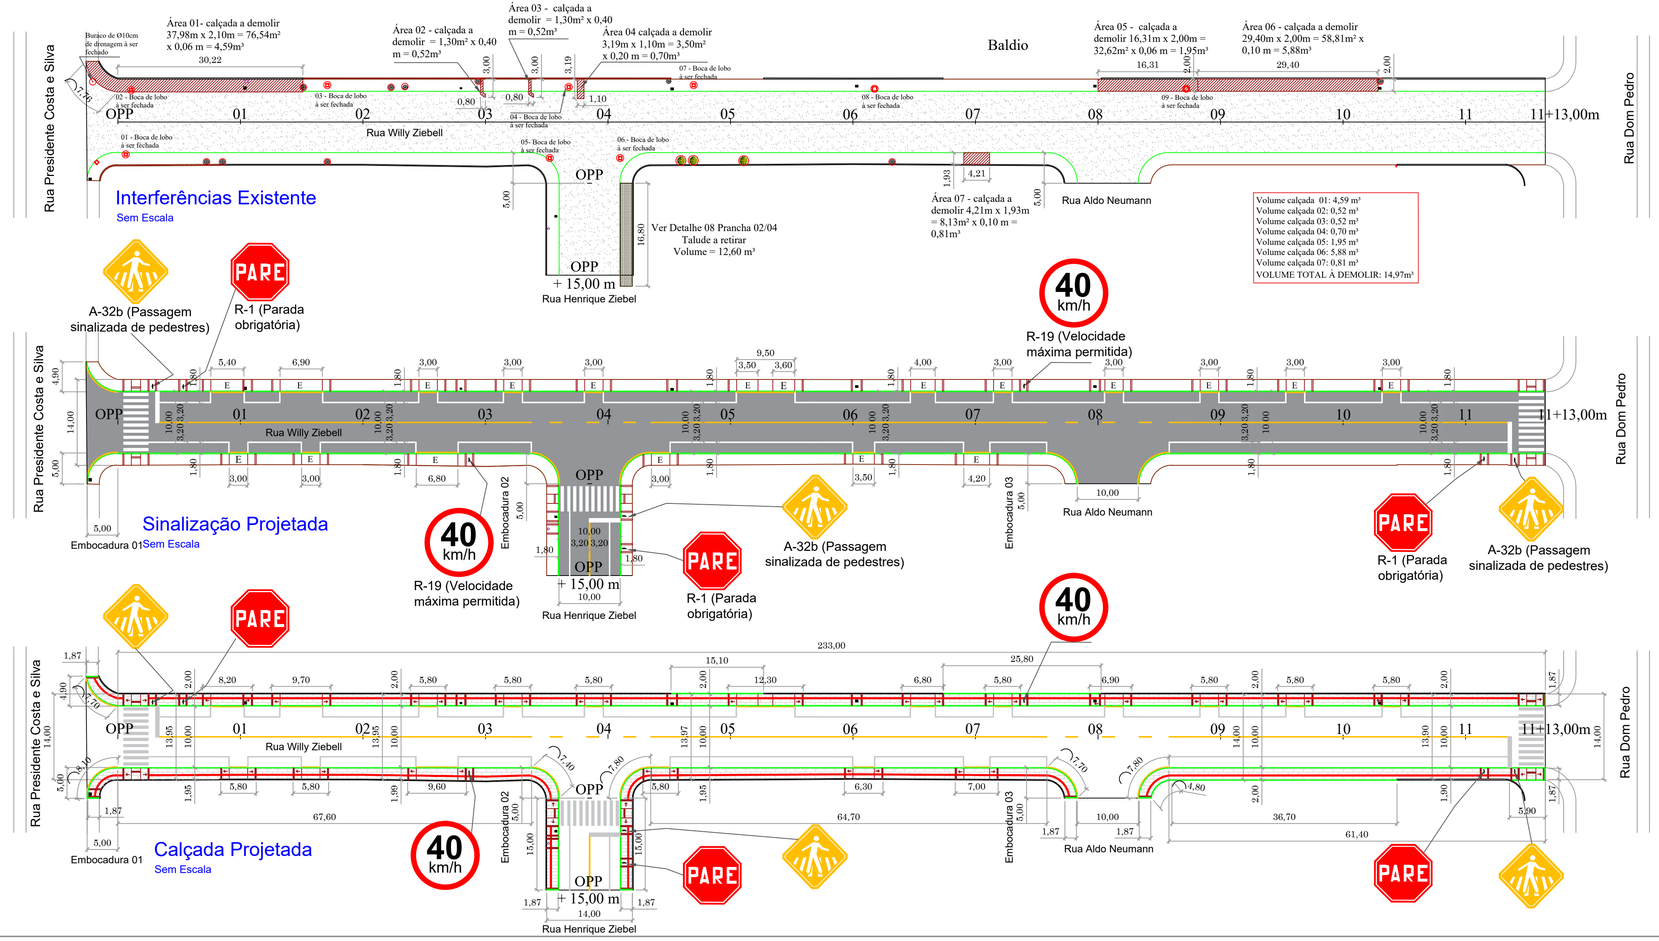


LOCALIZAÇÃO DA RUA
Sem Escala



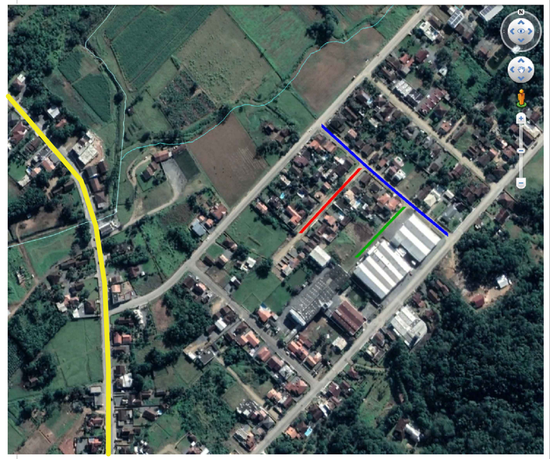


Rua Marechal Castelo Branco
Rua Willy Ziebell
Rua Henrique Ziebel
Rua Aldo Neumann

N

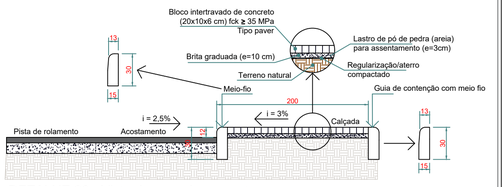

DETALHE 06 - Vista do passeio em corte

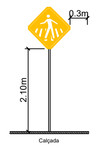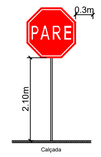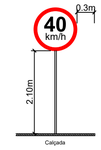PLACAS DE ADVERTÊNCIA	PLACAS DE REGULAMENTAÇÃO	
		
A-32b (Passagem sinalizada de pedestres)	R-1 (Parada obrigatória)	R-19 (Velocidade máxima permitida)

Observação:
* Altura das placas mínimo 2,10m em relação ao solo;
* Inclinação entre 93° e 95° em relação ao eixo da via;
* Placa PARE no máx. a 10,0m de distância do bordo da pista perpendicular.

CALÇADAS - R. Willy Ziebell
Área de Paver = 745,43m²
Área de Direcional = 86,25m²
Área de Alerta = 25,78m²
Guia de Meio-Fio para Contensão Lateral = 100,00m
Guia de Meio-Fio = 474,00m
Volume de Calçada a demolir = 14,97m³

CALÇADAS - R. Henrique Ziebel
Área de Paver = 45,62m²
Área de Direcional = 3,76m²
Área de Alerta = 5,09m²
Guia de Meio-Fio para Contensão Lateral = 4,00m
Guia de Meio-Fio = 30,00m
Talude a retirar = 12,60m³


ESTADO DE SANTA CATARINA
MUNICÍPIO DE SCHROEDER
SECRETARIA DE OBRAS E SERVIÇOS URBANOS

PAVIMENTAÇÃO ASFÁLTICA
Rua Willy Ziebell e Rua Henrique Ziebel

CONVENÇÕES

Faixa Contínua Simples
Murro Existente
Mureta com Cerca Existente
Eixo da via
Calçada
Meio Fio
Subleito Existente
E Entradas Residências
Caixa de Energia
Piso Podotátil Direcional
Piso Podotátil Alerta
Meio-Fio Pré-Moldado de Concreto sem escala
ÁRVORE
ÁRVORE A REMOVER
POSTE CONCRETO
LIXO
LIXO A REMOVER
PLACA SINALIZAÇÃO A REMOVER
PLACA SINALIZAÇÃO

DETALHE 01 - REBAIXO PARA ACESSO VEICULAR
DETALHE 02 - REBAIXO PARA ACESSO VEICULAR
DETALHE 03 - REBAIXO DE CALÇADA PARA TRAVESSIA DE PEDESTRES
DETALHE 04 - ALERTA NOS POSTES
DETALHE 05 - ALERTA NAS PLACAS

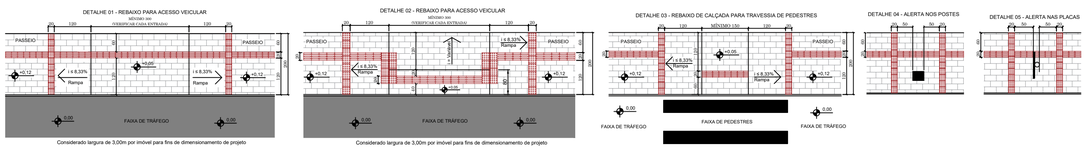

SINALIZAÇÃO	R. Willy Ziebell	R. Henrique Ziebel
PLACAS (un):	06	02
FAIXAS DE PEDESTRES (un-m²):	02 - 19m²	01 - 19m²
LOMBADAS (un):	0,00	0,00
FAIXA CONTÍNUA SIMPLES/10cm (m):	180,90m (18,09m²)	12,80m (1,28m²)
FAIXA CONTÍNUA DUPLA/10cm (m):	0,00	0,00
FAIXA TRACEJADA/10cm (m):	12,00m (1,20m²)	0,00m (0,00m²)
FAIXA DE BORDO BRANCA/10cm (m):	395,70m (39,57m²)	19,30m (1,93m²)
FAIXA DE BORDO AMARELA/10cm (m):	118,60m (11,86m²)	0,00m (0,00m²)

QUADRO TÉCNICO	R. Willy Ziebell	R. Henrique Ziebel
EXTENSÃO (m):	233,00	15,00
LARGURA PISTA ROLAMENTO (m):	6,40	6,40
ACOSTAMENTO (m):	3,60	3,60
ÁREA PISTA (m²):	1.491,25	96,00
ÁREA ACOSTAMENTO (m²):	838,82	54,00
EMBOCADURA 01 (m²):	62,32	0,00
EMBOCADURA 02 (m²):	60,14	0,00
EMBOCADURA 03 (m²):	61,09	0,00
ÁREA TOTAL À PAVIMENTAR (m²):	2.513,62	150,00

ESPECIFICAÇÃO:
Projeto Geométrico, Sinalização, Calçadas e Localização

TRECHOS:
Rua Willy Ziebell - Estaca 0PP à Estaca 11+13,00m
Embocadura - 03 = 183,55m²
Rua Henrique Ziebel - Estaca 0PP à Estaca 0PP+15,00m

EXTENSÃO TOTAL/ÁREA TOTAL:	ESCALA:	DATA:	DESENHO:
248,00m / 2.663,62m²	1:500	maio/2022	Ilceub

RESP. TÉCNICO:
Fernanda Carolina Zen Zuquetto
Arquiteta e Urbanista
CAU/SC - A178798-5

PROPRIETÁRIO:
Felipe Voigt
Prefeito Municipal de Schroeder

FOLHA Nº:
01/04