



LEGENDA
- Perfil Existente
- Regularização Subleito com seixo esp.: 20cm

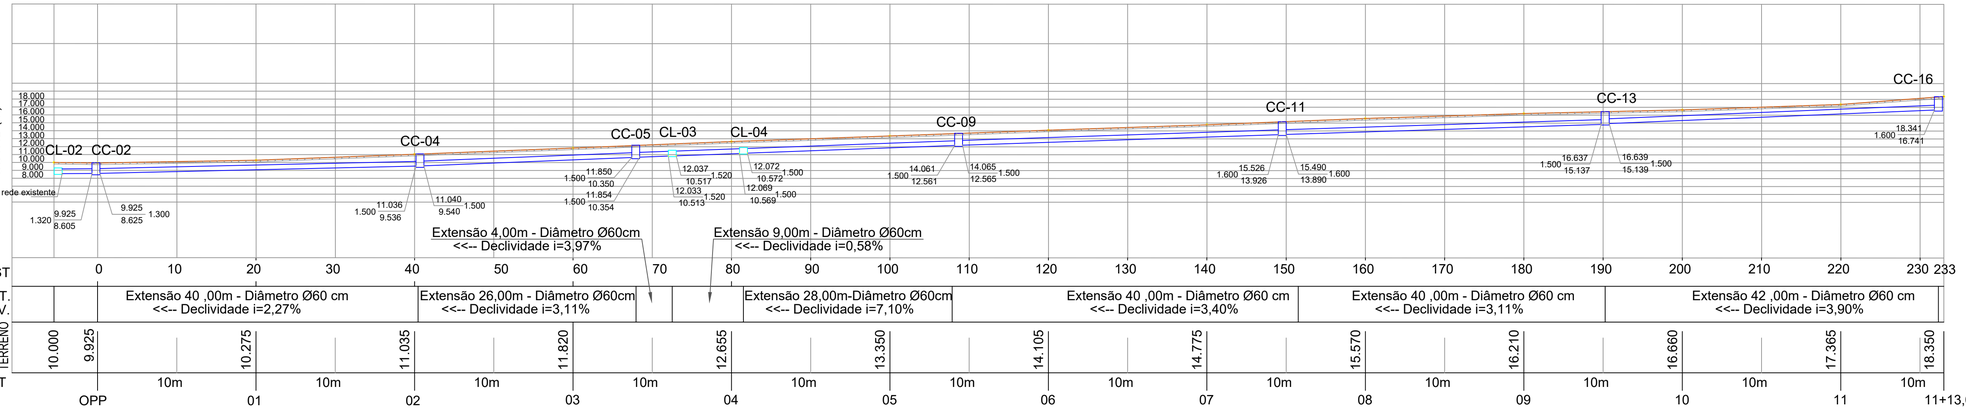


DETALHE 07 - CORTE
Sem Escala

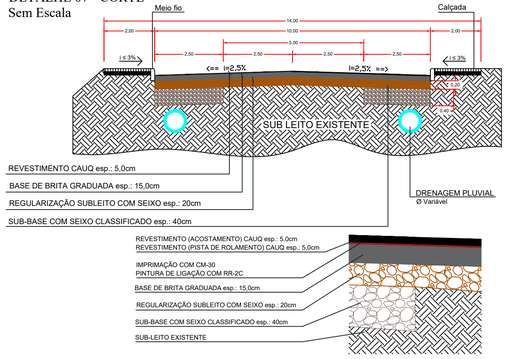

DETALHE 08 - TALUDE A RETIRAR (BORDO ESQUERDO)
R. Henrique Ziebel entre as estacas Est. OPP e Est. OPP + 16,80 m
Sem Escala



Volume total: 12,60 m³

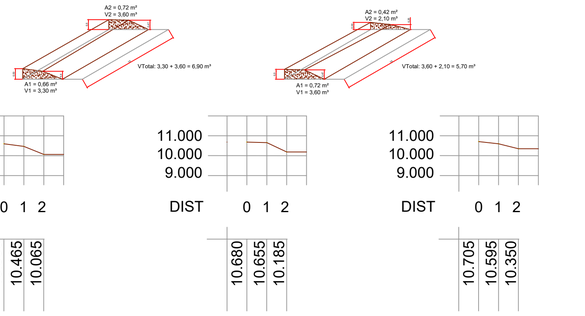

CONVENÇÕES

- CL Caixa de ligação
- CL Caixa de ligação (EXISTENTE)
- CC Caixa coletora
- CC Caixa coletora á Fechar (EXISTENTE)
- CT/CF E — Cota Terreno / Cota Fundo — Escavação
- Eixo da via
- Calçada
- Meio Fio
- Tubulação
- Tubulação (EXISTENTE)
- POSTE CONCRETO

QUADRO TÉCNICO	R. Willy Ziebell	R. Henrique Ziebel
EXTENSÃO (m):	233,00	15,00
LARGURA PISTA ROLAMENTO (m):	6,40	6,40
ACOSTAMENTO (m):	3,60	3,60
ÁREA PISTA (m²):	1.491,25	96,00
ÁREA ACOSTAMENTO (m²):	838,82	54,00
EMBOCADURA 01 (m²):	62,32	0,00
EMBOCADURA 02 (m²):	60,14	0,00
EMBOCADURA 03 (m²):	61,09	0,00
ÁREA TOTAL Á PAVIMENTAR (m²):	2.513,62	150,00

DRENAGEM	R. Willy Ziebell	R. Henrique Ziebel
TUBO Ø 40 (m):	0,00	0,00
TUBO Ø 60 (m):	461,00	12,00
TUBO Ø 80 (m):	0,00	0,00
TUBO Ø 100 (m):	0,00	0,00
TUBO Ø 150 (m):	0,00	0,00
CAIXA COLETORA (un):	14	02
CAIXA DE LIGAÇÃO (un):	04	00

ESTADO DE SANTA CATARINA
MUNICÍPIO DE SCHROEDER
SECRETARIA DE OBRAS E SERVIÇOS URBANOS

PAVIMENTAÇÃO ASFÁLTICA
Rua Willy Ziebell e Rua Henrique Ziebel

ESPECIFICAÇÃO: Projeto Geométrico, Drenagem Existente, Drenagem Projetada, Perfis e Localização das Ruas

TRECHOS: Rua Willy Ziebell - Estaca 0PP à Estaca 11+13,00m
Embocadura - 03 = 183,55m²
Rua Henrique Ziebel - Estaca 0PP à Estaca 0PP+15,00m

EXTENSÃO TOTAL/ÁREA TOTAL:	ESCALA:	DATA:	DESENHO:
248,00m / 2.663,62m²	1:500	maio/2022	Ilceub

RESP. TÉCNICO:
Fernanda Carolina Zen Zuquetto
Arquiteta e Urbanista
CAU/SC - A178798-5

PROPRIETÁRIO:
Felipe Voigt
Prefeito Municipal de Schroeder

FOLHA Nº: 02/04