
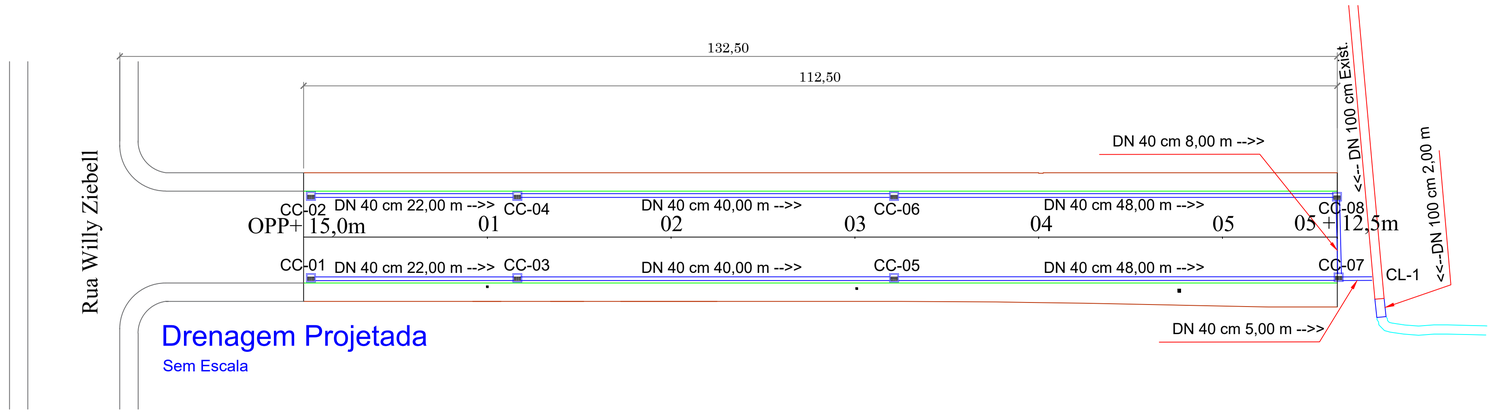


Drenagem Projetada


Sem Escala

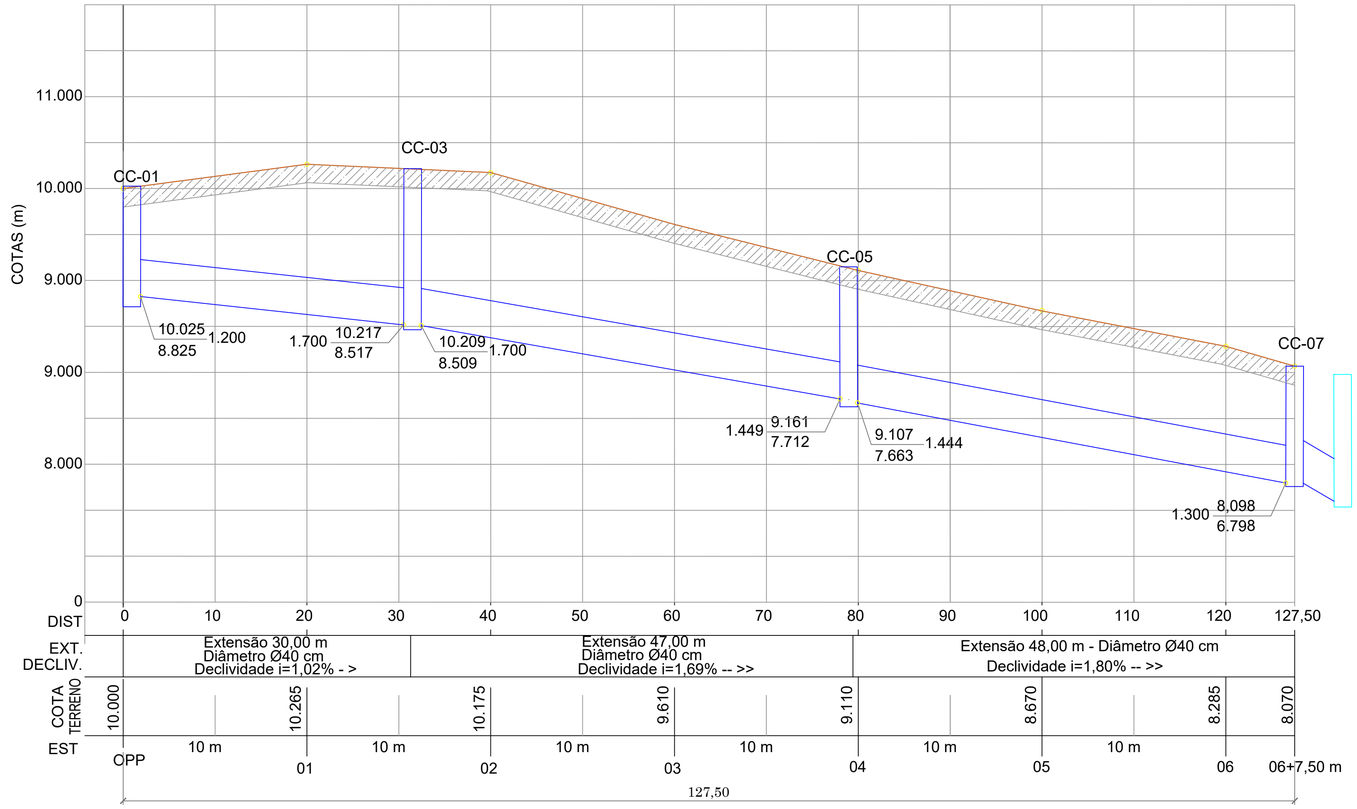


LEGENDA

- Perfil Existente
- Regularização Subleito com seixo esp.: 20cm

DETALHE 07 - CORTE

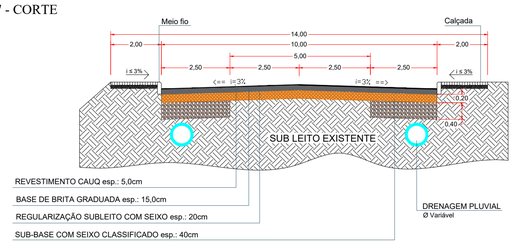

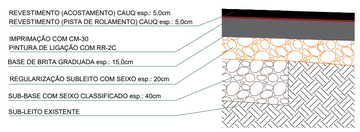

CONVENÇÕES

- Eixo da via
- Calçada
- Meio Fio
- CT / CF E — Cota Terreno / Cota Fundo — Escavação
- Tubulação
- Tubulação (EXISTENTE)
- Tubo Coletor Existente, Fechar
- CL Caixa de ligação
- CL Caixa de ligação (EXISTENTE)
- CC Caixa coletora
- CC Caixa coletora existente à fechar

SINALIZAÇÃO	R. Henrique Ziebel	QUADRO TÉCNICO	R. Henrique Ziebel	DRENAGEM	R. Henrique Ziebel
PLACAS (un):	02	EXTENSÇÃO (m):	112,50	TUBO Ø 40 (m):	233,00
FAIXAS DE PEDESTRES (un -m²):	00 - 00m²	LARGURA PISTA ROLAMENTO (m):	6,40	TUBO Ø 60 (m):	0,00
LOMBADAS (un):	0,00	ACOSTAMENTO (m):	3,60	TUBO Ø 80 (m):	0,00
FAIXA CONTÍNUA SIMPLES/10cm (m):	112,50 (11,25m²)	ÁREA PISTA (m²):	720,00	TUBO Ø 100 (m):	2,00
FAIXA CONTÍNUA DUPLA/10cm (m):	0,00	ÁREA ACOSTAMENTO (m²):	405,00	TUBO Ø 150 (m):	0,00
FAIXA TRACEJADA/10cm (m):	58,70 (5,87m²)	EMBOCADURA (m²):	00 - 0,00	CAIXA COLETORA (un):	08
FAIXA DE BORDO/10cm (m):	212,70 (21,27m²)	ÁREA TOTAL Á PAVIMENTAR (m²):	1.125,00	CAIXA DE LIGAÇÃO (un):	01

ESTADO DE SANTA CATARINA
MUNICÍPIO DE SCHROEDER
SECRETARIA DE OBRAS E SERVIÇOS URBANOS

PAVIMENTAÇÃO ASFÁLTICA
Rua Henrique Ziebel

ESPECIFICAÇÃO:
Projeto Drenagem Existente e Drenagem Projetada.

TRECHOS:
Rua Henrique Ziebel - Estaca 0PP+15,0m à Estaca 5+12,50m

EXTENSÃO TOTAL/ÁREA TOTAL:	ESCALA:	DATA:	DESENHO:
112,50 m / 1.125,00 m²	1:500	maio/2022	Ilceub

RESP. TÉCNICO:	PROPRIETÁRIO:	FOLHA Nº:
Ruan Gustavo Motta Eng. Civil CREA/SC - 182971-0	Felipe Voigt Prefeito Municipal de Schroeder	02/04