

Foto 1 Início da rua


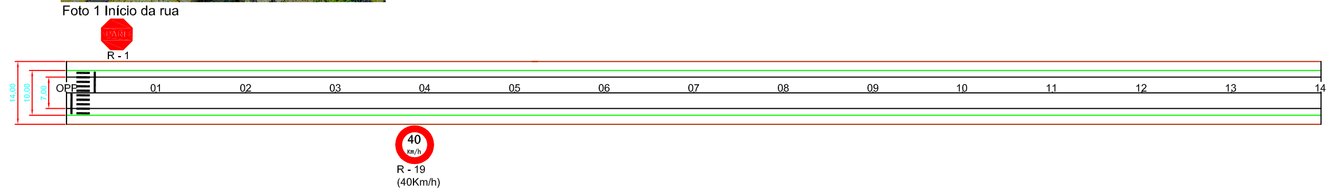




Foto 2 Deságue da tubulação



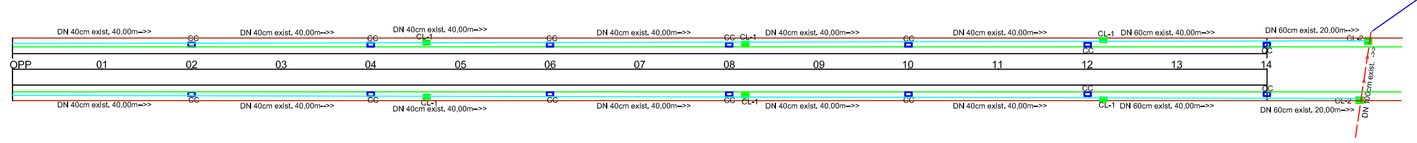

Escala Horizontal 1/1000
Escala Vertical 1/100

CONVENÇÕES

- CL Caixa de ligação (Existente)
- CL Caixa de ligação
- CC Caixa coletora
- PONTE EXISTENTE (RN)
- RIO
- AMARRAÇÕES
- Eixo da via
- Edificação
- Alinhamento Predial
- Tubulação Existente
- Tubulação a implantar
- Pista da via
- Meio-Fio
- Meio-Fio existente
- Limite asfalto
- Calçada
- Muro
- Mela Calha




LOCALIZAÇÃO DA RUA

SINALIZAÇÃO	
ESPECIFICAÇÃO	QTD
PLACAS	02un
FAIXAS DE PEDESTRES	01un
FAIXA DUPLA	xxx
FAIXA SIMPLES	280,00m
FAIXA DE BORDO	560,00m

PAVIMENTAÇÃO	
ESPECIFICAÇÃO	QTD
EXTENSÃO	280,00m
EMBOCADURAS	0un

DRENAGEM	
ESPECIFICAÇÃO	QTD
TUBO Ø40	480,00m
TUBO Ø60	120,00m
TUBO Ø100	xxx
CC - CAIXA CAPTAÇÃO	14un
CL-1 - CAIXA LIGAÇÃO	06un
CL-2 - CAIXA LIGAÇÃO	02un

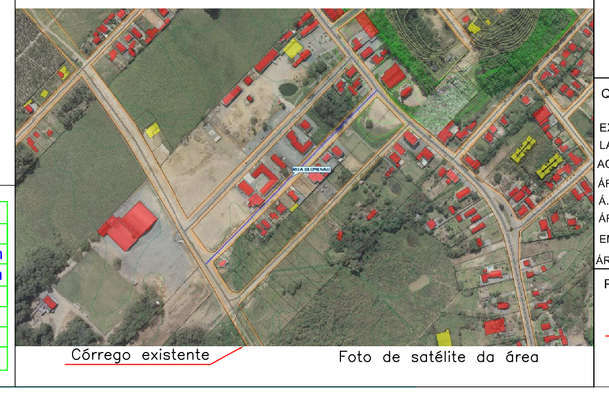

Córrego existente

Foto de satélite da área

P M S

PREFEITURA MUNICIPAL DE SCHROEDER

QUADRO TÉCNICO:

EXTENSÃO: 280,00m
LARGURA PISTA ROLAMENTO: 7,00 m
ACOSTAMENTO: 1,50 m CADA LADO
ÁREA PISTA: 2.520,00m²
Á. ACOSTAMENTO: 1.080,00 m²
ÁREA TOTAL A PAVIMENTAR: 3.600,00 m²
EMBOQUES: 0un
ÁREA TOTAL DA PISTA + EMBOQUES: 3.600,00 m²

TÍTULO: PAVIMENTAÇÃO ASFÁLTICA
Rua Blumenau

ESPECIFICAÇÃO: PROJETO DE PAVIMENTAÇÃO, DRENAGEM, LOCALIZAÇÃO E SINALIZAÇÃO

TRECHO: Estaca OPP a 14

ART Nº: 5110129-2 e 5110233-0

DATA: 06/06/2014

DESENHO: Ilceu Bachmann

FOLHA: 01/03

PROPRIETÁRIO:

MUNICÍPIO DE SCHROEDER
Osvaldo Jurck

RESP. TÉCNICO PROJETO:

Engº Civil Walter Egidio Mukai
CREA/ SC 065488-5