

CAIXA DE LIGAÇÃO
sem escala

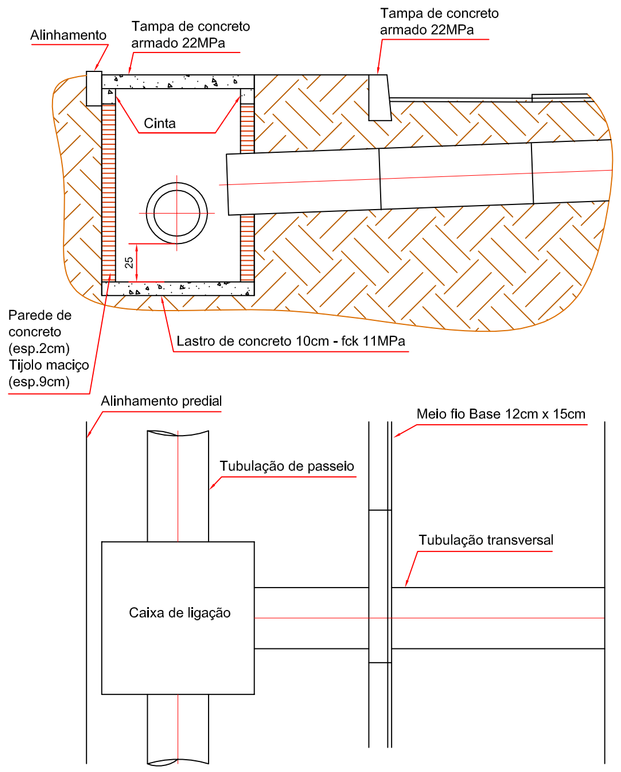


Tipo	Diâmetro	Dimensões	Tampa	Dimensões
CL-1	40 e 60	100x100x9cm	simples	100x100x7cm
CL-2	80 e 100	140x140x9cm	dupla	70x140x7cm
CL-3	120	160x160x9cm	dupla	80x160x7cm

*Obsevação: Tampa com furos somente em uma de cada caixa CL-2 e CL-E


CAIXA COLETORA
sem escala

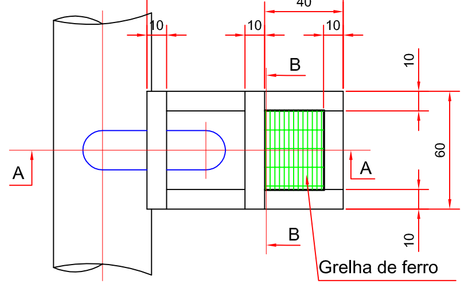

Vista superior

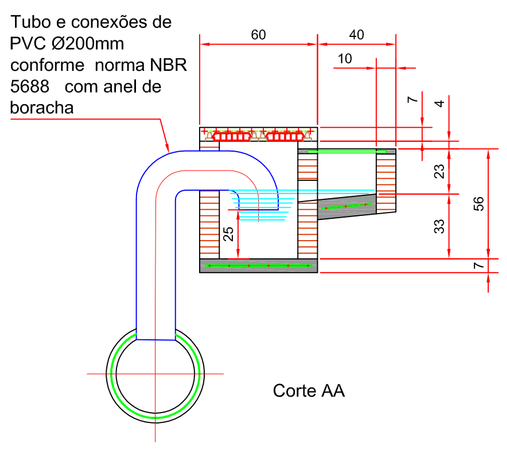


Corte AA

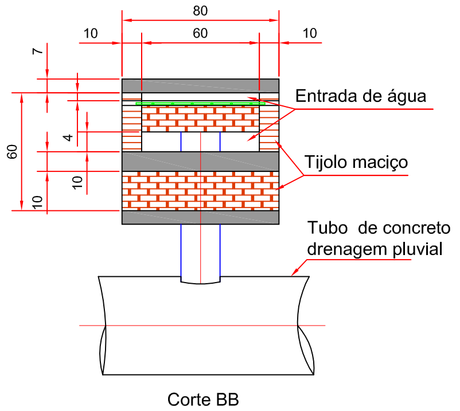

Corte BB

ARMADURA PARA TAMPA E CINTA
sem escala

(9 x 10cm)

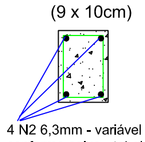


4 N2 6,3mm - variável conforme caixa - tabela abaixo




Estribo N1 5,0mm a cada 20cm (24,0cm)

CINTA CL-2 - (15 MPa)
(20 x 10cm)

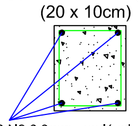


6 N2 6,3mm - variável conforme caixa - tabela abaixo

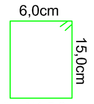

Estribo N1 5,0mm a cada 20cm (46,0cm)

Viga 2 - CL-E - (15 MPa)
(20 x 30cm)

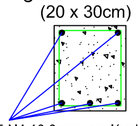


5 N4 10,0mm - variável conforme caixa - tabela abaixo




Estribo N1 5,0mm a cada 20cm (72,0cm)

Viga 1 - CL-E - (15 MPa)
(20 x 25cm)

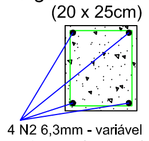


4 N2 6,3mm - variável conforme caixa - tabela abaixo

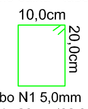

Estribo N1 5,0mm a cada 20cm (62,0cm)

TAMPA DE CONCRETO - ARMADO (22 MPa)


CL-1

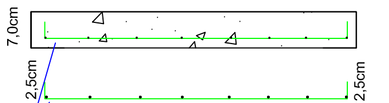

Malha - N1 5,0mm - a cada 10cm (variavel conforme dimensão da caixa)

Cobrimento 2,5cm - fundo


CL-2 e CL-E

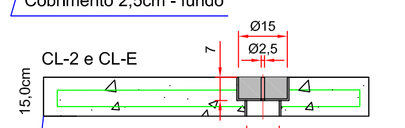

Malha - N1 10,0mm - a cada 10cm (variavel conforme dimensão da caixa)

Cobrimento 2,5cm - fundo

Malha - N1 10,0mm - a cada 10cm (variavel conforme dimensão da caixa)

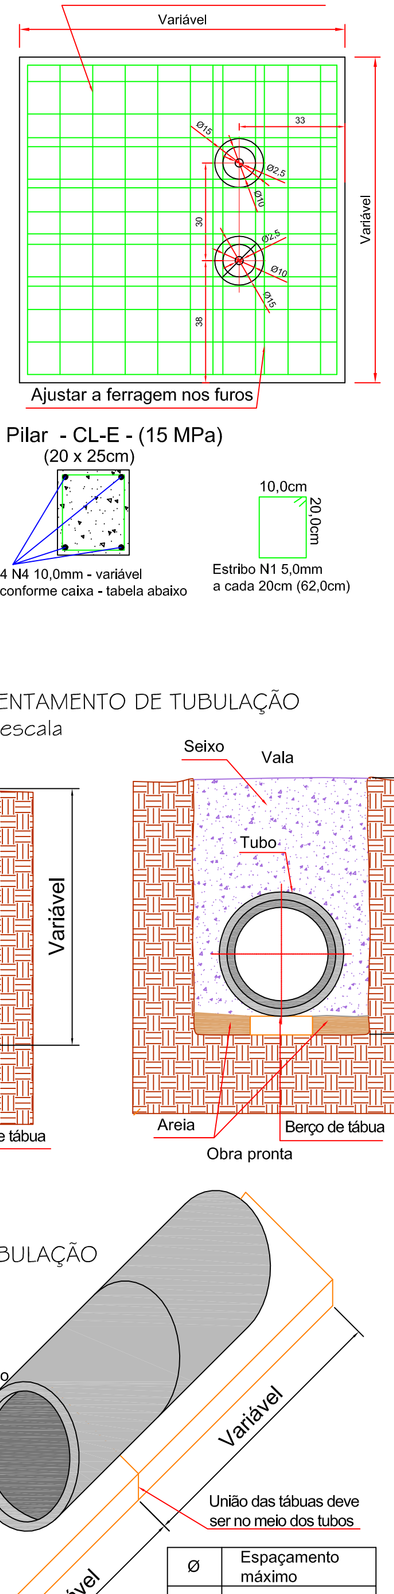


Ajustar a ferragem nos furos

Pilar - CL-E - (15 MPa)
(20 x 25cm)


4 N4 10,0mm - variável conforme caixa - tabela abaixo

Estribo N1 5,0mm a cada 20cm (62,0cm)


MEIO-FIO PRÉ-MOLDADO DE CONCRETO
sem escala

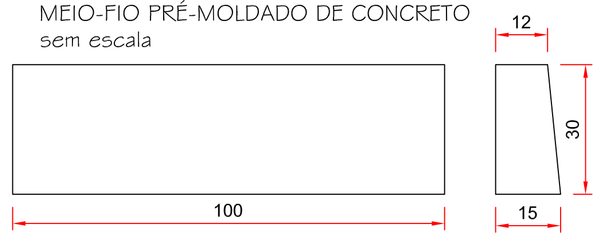

MEIO-FIO PRÉ-MOLDADO DE CONCRETO COM ENCAIXE PARA CAIXA COLETORA
sem escala

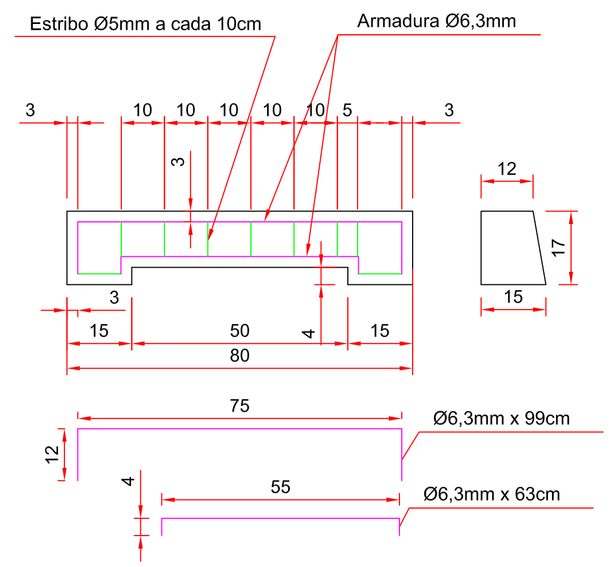


FAIXA DE PEDESTRES
sem escala

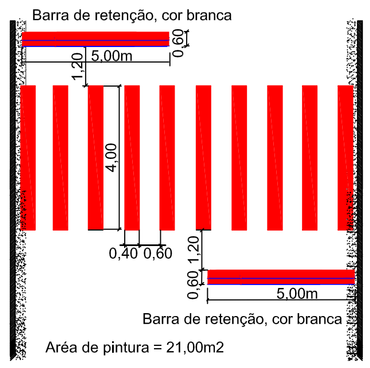


Aréa de pintura = 21,00m2

SEÇÃO TIPO DE PAVIMENTAÇÃO
sem escala

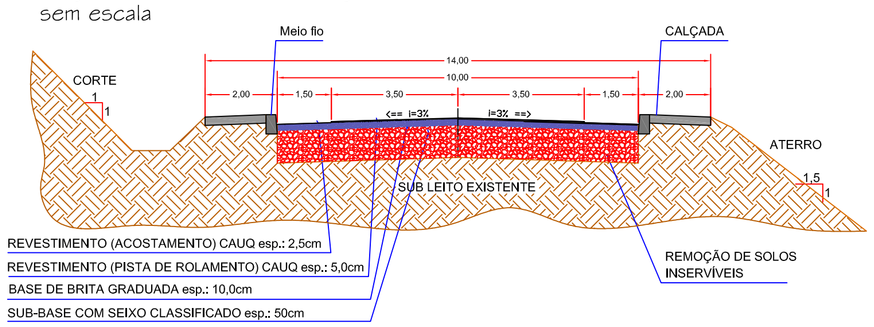


REVESTIMENTO (ACOSTAMENTO) CAUQ esp.: 2,5cm
REVESTIMENTO (PISTA DE ROLAMENTO) CAUQ esp.: 5,0cm
BASE DE BRITA GRADUADA esp.: 10,0cm
SUB-BASE COM SEIXO CLASSIFICADO esp.: 50cm

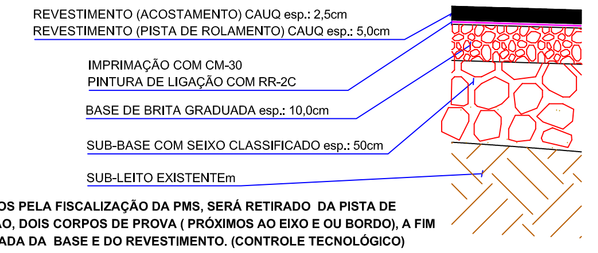

OBSERVAÇÃO: EM PONTOS DEFENIDOS PELA FISCALIZAÇÃO DA PMS, SERÁ RETIRADO DA PISTA DE ROLAMENTO A CADA 100M OU FRAÇÃO, DOIS CORPOS DE PROVA (PRÓXIMOS AO EIXO E OU BORDO), A FIM DE VERIFICAR A ESPESSURA DA CAMADA DA BASE E DO REVESTIMENTO. (CONTROLE TECNOLÓGICO)

DETALHE DE EMBOCADURA
caixa padrão de 14,00m

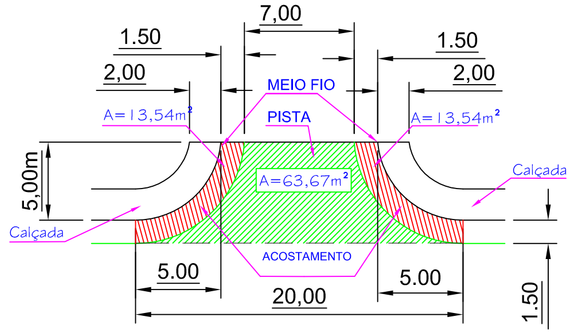


DADOS TÉCNICOS DA EMBOCADURA
Á. de pista =63,67m²
Á. de acostamento: 13,54m²x2=27,08m²
Área total de embocadura=90,75m²
Perímetro do meio fio=15,07m
*Descontar 30,00m² (20,00X1,5) referente a área de sobreposição
Área final da embocadura com acostamento: 90,75 -30,00m² =60,75m²

FAIXAS DIRECIONAIS
sem escala


FAIXA DUPLA CONTÍNUA AMARELA COM TACHÕES AMARELOS BIDIRECIONAIS A CADA 2,00m (EIXO DA VIA)



FAIXA SIMPLES AMARELA SECCIONADA (2x4x2) COM TACHAS BRANCAS BIDIRECIONAIS (ELEMENTOS REFLETIVOS BRANCOS) A CADA 16,00m (EIXO DA VIA)

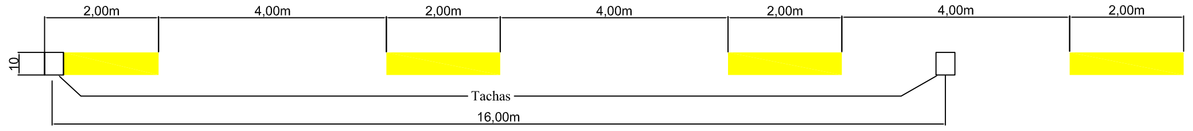

FAIXA DUPLA AMARELA CONTÍNUA E SECCIONADA (2x4x2), COM TACHAS BRANCAS (ELEMENTOS REFLETIVOS BRAMCOS) BIDIRECIONAIS A CADA 16,00m (EIXO DA VIA)

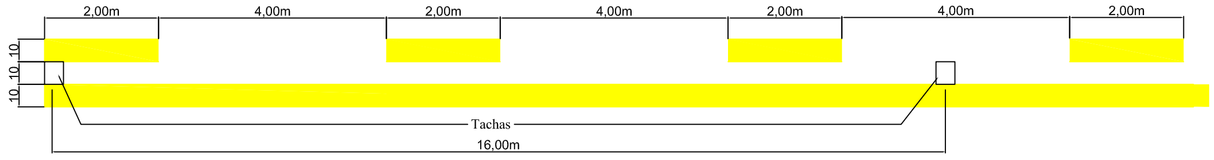

ASSENTAMENTO DE TUBULAÇÃO
sem escala


Obra em execução

Berço de tábua

Obra pronta

ASSENTAMENTO DE TUBULAÇÃO
sem escala


Detalhe:
O espaçamento máximo deverá ser 2% do diâmetro do tubo

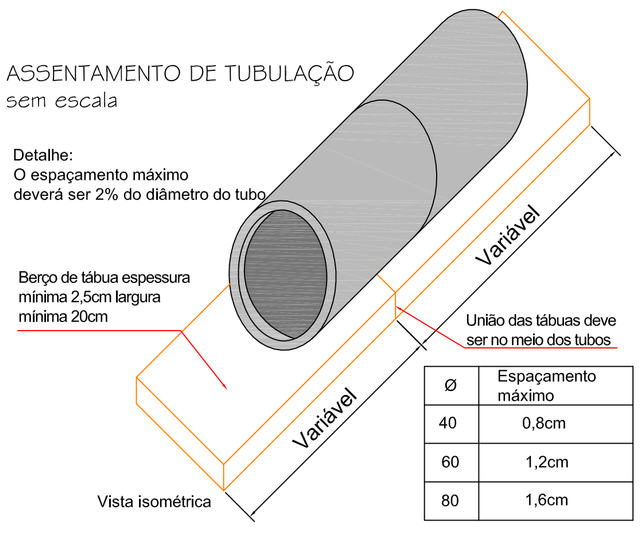

Vista isométrica

ø	Espaçamento máximo
40	0,8cm
60	1,2cm
80	1,6cm


COMPOSIÇÃO DE SINALIZAÇÃO TÁTIL DE ALERTA E DIRECIONAL NOS REBAIXOS DAS CALÇADAS
sem escala

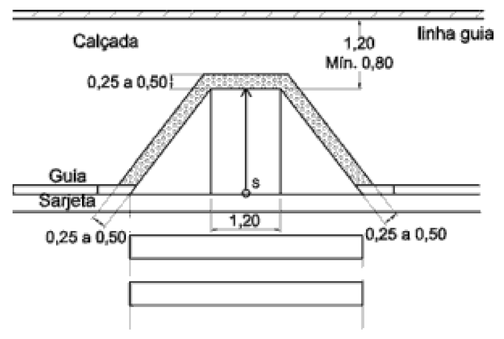

Vista superior


Observação: Inclinação S (8,33%)

Vista em corte

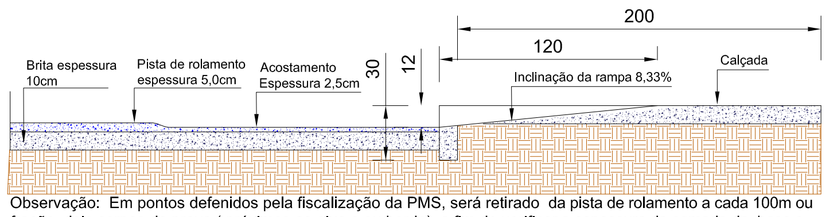

Observação: Em pontos defenidos pela fiscalização da PMS, será retirado da pista de rolamento a cada 100m ou fração, dois corpos de prova (próximos ao eixo e ou bordo), a fim de verificar a espessura da camada da base e do revestimento. (Controle tecnológico)

POSICIONAMENTO DAS PLACAS DE SINALIZAÇÃO
sem escala

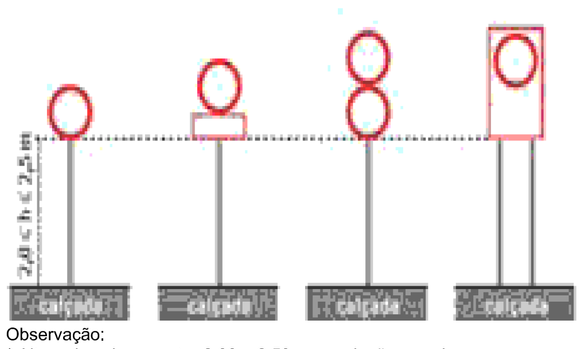

Observação:
* Altura das placas entre 2,00 e 2,50m em relação ao solo;
* Inclinação entre 93º e 95º em relação ao eixo da via;
* Placa PARE no máx. a 10,0m de distância do bordo da pista perpendicular.

ENVELOPAMENTO DE TUBULAÇÃO
sem escala

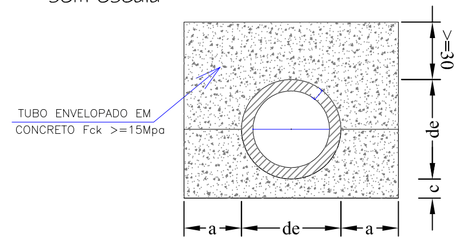


TABELA DE DIMENSÕES				
Diâmetro Int. (di) (cm)	Espessura (e) (cm)	Diâmetro Ext. (de) (cm)	c (cm)	a (cm)
40,00	6,00	52,00	10,00	20,00
60,00	8,00	76,00	10,00	30,00
80,00	8,00	96,00	15,00	30,00
100,00	10,00	120,00	15,00	30,00
120,00	12,00	144,00	15,00	30,00
150,00	15,00	180,00	15,00	30,00

ESTADO DE SANTA CATARINA
PREFEITURA MUNICIPAL DE SCHROEDER
SECRETARIA DE OBRAS E SERVIÇOS URBANOS

PAVIMENTAÇÃO ASFÁLTICA
Rua Blumenau

ESPECIFICAÇÃO: Detalhes Genéricos de Pavimentação, Drenagem e Sinalização Viária

TRECHOS: Estaca OPP a 14 EXTENSÃO: 280,00m | ART Nº: 5110129-2 e 5110233-0

EXTENSÃO TOTAL / ÁREA: 280,00m / 2800,00m² | ESCALA: Indicada | DATA: junho/2014 | DESENHO: Ilceu Bachmann

RESP. TÉCNICO: Walter Egídio Mukai, Engenheiro Civil, Crea/SC 065488-5

PROPRIETÁRIO: Osvaldo Jurck, Município de Schroeder

FOLHA Nº: 02/03