

TABELA DE ESQUADRIAS							
Nome	Largura	Altura	Peitoril	Tipo	Qtd	Material	Status
P1	60	210		Abrir	02	Madeira	Substituição
P2	80	210		Abrir	01	Madeira	Substituição
P3	90	210		Abrir	01	Madeira	Substituição
J1	180	150	120	Basculante	08	Madeira	Revisão
J3	90	60	210	Basculante	02	Madeira	Revisão
J4	190	60	210	Basculante	01	Madeira	Revisão
J5	230	60	210	Basculante	01	Madeira	Revisão

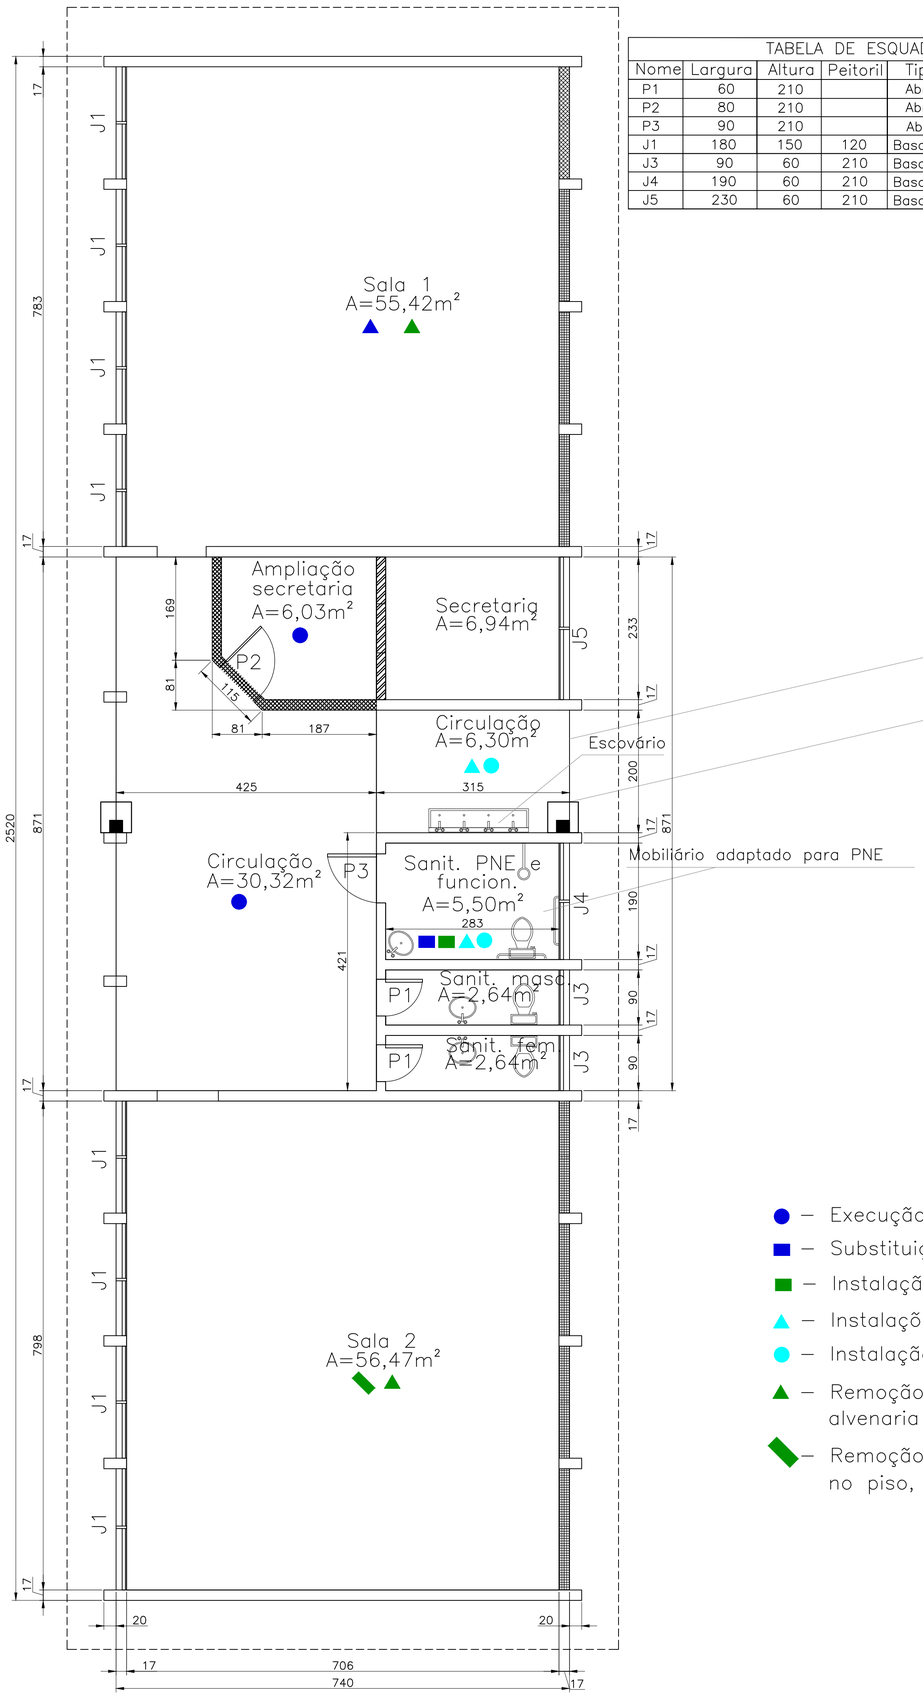

BLOCO A

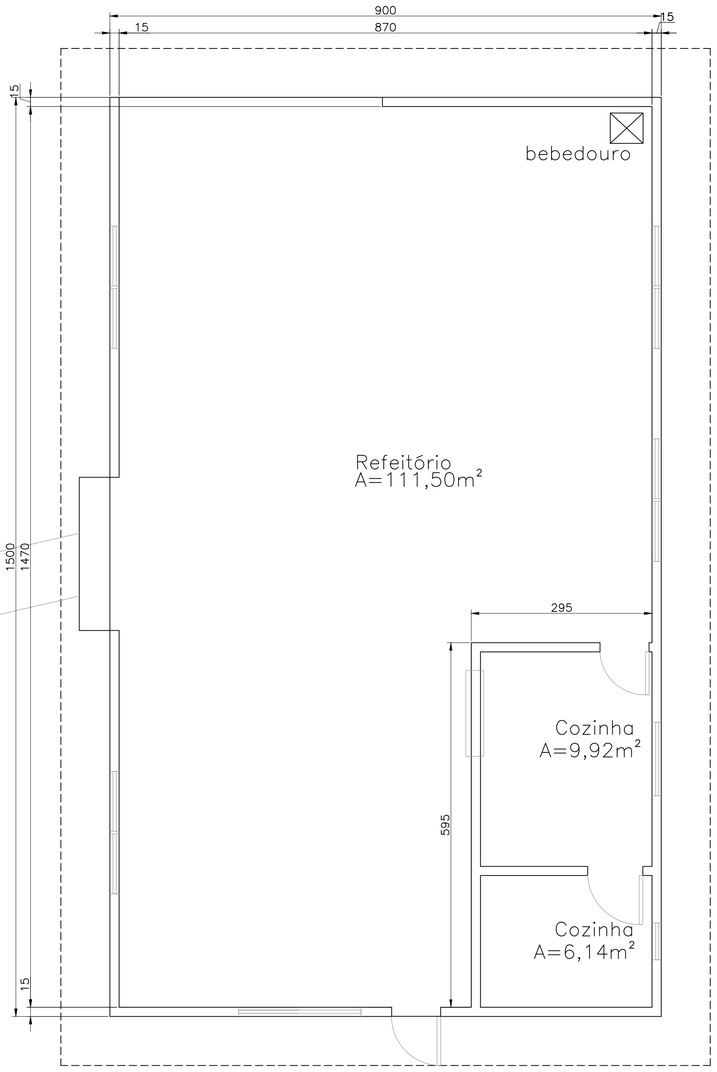

BLOCO B

SERVIÇOS ESPECÍFICOS:

- ● – Execução de contra-piso com acabamento em piso granilite;
- ■ – Substituição de piso cerâmico;
- ■ – Instalação de azulejo em toda a parede;
- ▲ – Instalações hidro-sanitárias;
- ● – Instalação de mobiliário para banheiro;
- ▲ – Remoção de janela e fechamento da abertura com alvenaria de tijolos furados;
- ◆ – Remoção/substituição do reboco de uma faixa, começando no piso, com 1m de altura na sala 2.

SERVIÇOS GERAIS

* Substituição das instalações elétricas, inclusive entrada padrão de energia trifásica. Conforme projeto elétrico específico;
* Substituição da cobertura do bloco A (madeiramento 50% + telhas 100%)
* Retirada de reboco de uma altura de 1m, em relação ao piso, apenas na sala 2;
* Pintura interna e externa do bloco A;
* Substituição do forro de madeira por forro de PVC do bloco A (100%), com reaproveitamento da estrutura do madeiramento em 50%
* Subsituição de caixa d'água capacidade 1.000 litros
* TANTO O MEMORIAL DESCRITIVO COMO O ORÇAMENTO DEVE SER SEGUIDO. QUALQUER DÚVIDA, ENTRAR EM CONTATO COM A EQUIPE TÉCNICA.

L E G E N D A :

- – Alvenaria a demolir
- – Alvenaria a executar
- – Pilar em concreto armado (reforço da estrutura) mais provável base.
- P3 – Instalação/Substituição de Porta
- – Abertura de janela a ser fechada com alvenaria

APROVAÇÃO:

ESTADO DE SANTA CATARINA
PREFEITURA MUNICIPAL DE SCHROEDER
SECRETARIA DE OBRAS E SERVIÇOS URBANOS

REFORMA DA E. M. VALI JORCK VOIGT
Estrada Rancho Bom - Schroeder/SC

PROJETO ARQUITETÔNICO

CONTEÚDO: Planta Baixa da Reforma

ZONEAMENTO:	ESCALA:	DATA:	DESENHO:
Rural	1:50	julho/2014	Ilmar

RESP. TÉCNICO:	PROPRIETÁRIO:	FOLHA Nº:
Ilmar Borges Filho CREA/SC 051.856-6	Prefeitura Municipal de Schroeder	ÚNICA