
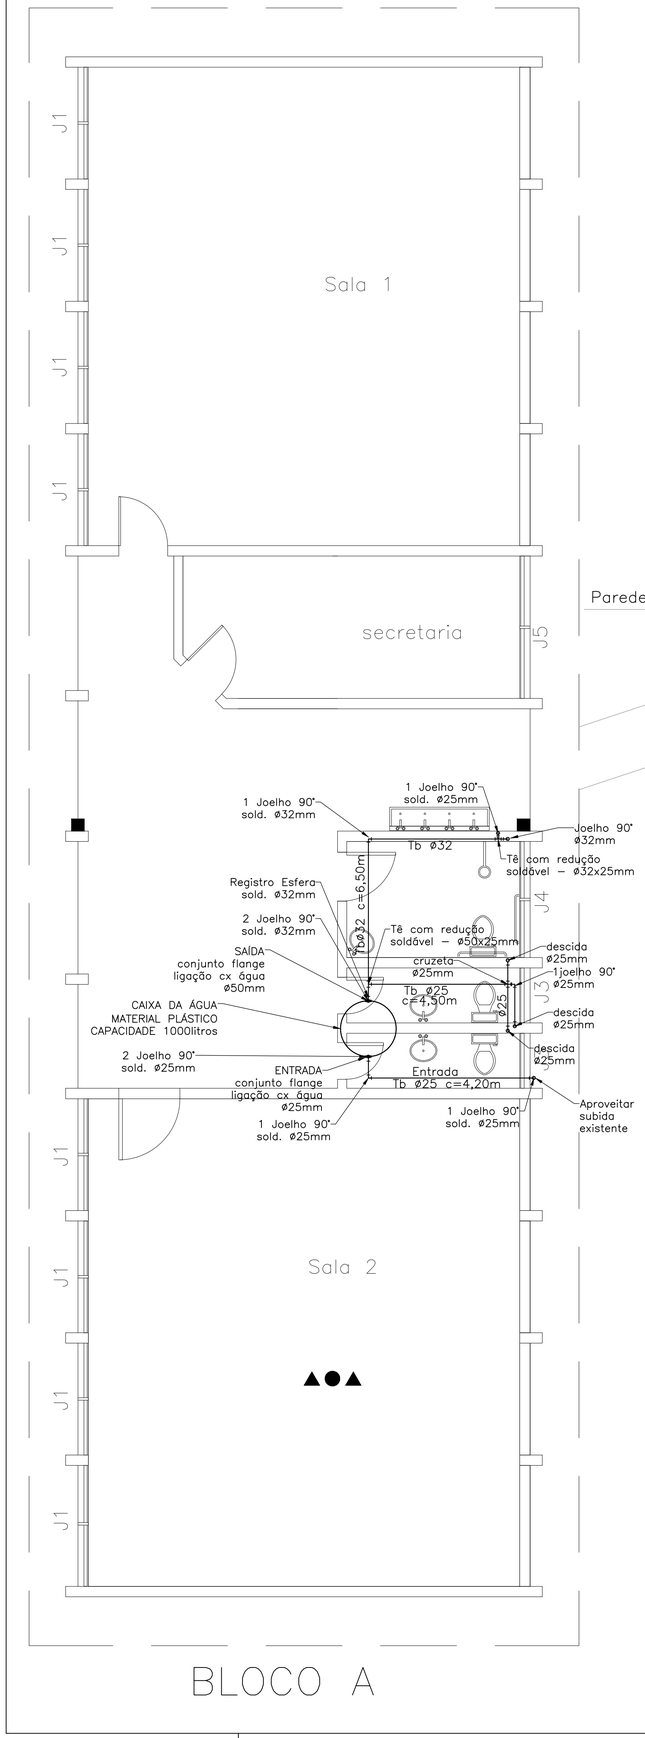


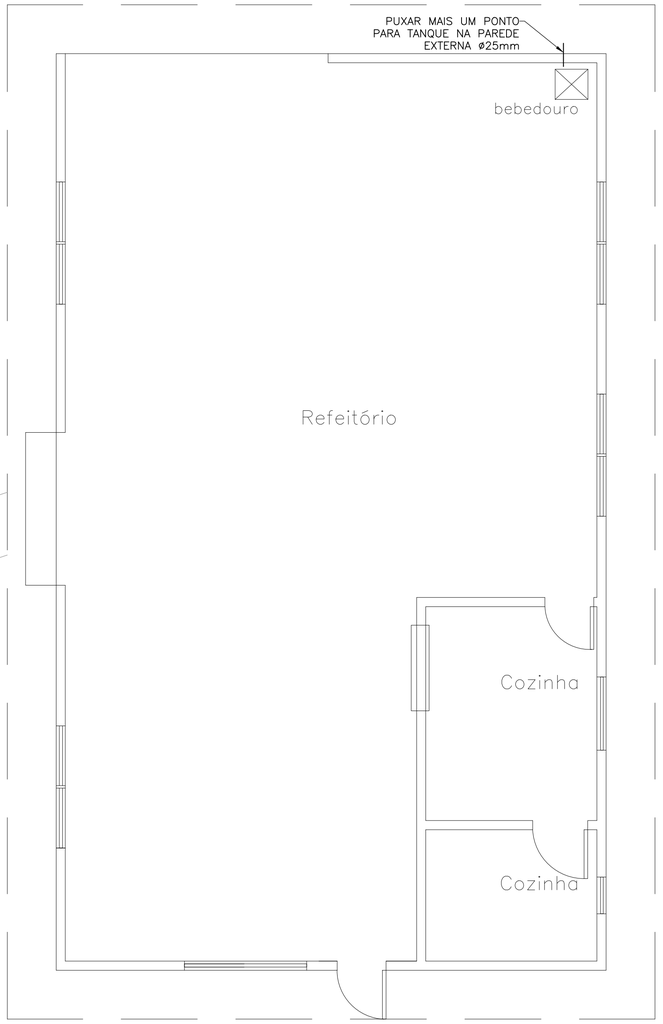

LISTA MATERIAL – INSTALAÇÃO ÁGUA POTÁVEL

ITEM	DESCRIÇÃO SERVIÇO/MATERIAL/MÃO-DE-OBRA	UN.	QTD
6	INSTALAÇÕES HIDRÁULICAS		
6.1	Tubulações e conexões em PVC		
6.1.1	Tubo PVC soldável AF Ø25mm	m	22
6.1.2	Tubo PVC soldável AF Ø32mm	m	12
6.1.3	Joelho 90g sold AF Ø25mm	pç	12
6.1.4	Joelho 90g sold AF Ø25mmx1/2" com bucha de latão	pç	2
6.1.5	Tê90g sold AF Ø25x1/2" com bucha de latão	pç	4
6.1.6	Adaptador sold AF 25x3/4	pç	4
6.1.7	Cruzeta sold AF 25mm	pç	1
6.1.8	Registro gaveta metálico 3/4 C/acab.crom.simples	pç	3
6.1.9	Adaptador. Flange instalação CX agua 25x3/4	pç	1
6.1.10	Adaptador c/ Flange instalação CX agua 32x1'	pç	1
6.1.11	Adaptador sold AF 32x3/4	pç	4
6.1.12	Registro esfera sold AF 32mm	pç	1
6.1.13	Registro pressão metálico 3/4 c/acab. Crom.simples	pç	1
6.1.14	Joelho 90g AF Ø32mm	pç	6
6.1.15	Tê 90g sold AF com redução Ø32mmx25mm	pç	2
6.1.16	Bucha de redução Ø32x25mm	pç	1
6.1.17	Luva sold 25mm	pç	2
6.1.18	Luva sold 32mm	pç	2
6.1.19	Torneira boia c/ balao plastico 3/4	pç	1
6.1.20	Cap roscável 1/2	pç	7
6.1.21	Caixa de Água plástica 1000litros	pç	1
6.1.22	Torneira para escovário	pç	4
6.1.23	Torneira para pia de banheiro	pç	1
6.1.24	Torneira eletrica	pç	2
6.1.25	Chuveiro elétrico	pç	1
6.1.26	Adesivo – embalagem de 175g	pç	1
6.1.27	Lixa da água 200	pç	10
6.1.28	Estopa – embalagem de 1kg	pç	2
6.1.29	Rasgo em alvenaria existente	m	15
6.1.30	Enchimento de rasgo em alvenaria com argamassa de ci,cal,areia traço 1:2:8	m	15
6.2	Louças, metais e acessórios		
6.2.1	Vaso sanitário em louça branca com caixa acoplada, completo, instalado	pç	1
6.2.2	Lavatório de coluna em louça branco, com torneira cromada, sifão, válvula e engate plástico, instalado	pç	1
6.2.3	Barras de apoio para banheiro adaptado para PNE, nas duas laterais do vaso sanitário e junto ao chuveiro. Comp.60cm	pç	3
6.2.4	Tanque para higienização em alvenaria e concreto revestido com pastilha (10x10), alt.60cm e comp.200cm.	pç	1
6.2.5	Dispenser em PVC para papel toalha, instalado	pç	2
6.2.6	Dispenser em PVC para papel higiênico, instalado	pç	2
6.2.7	Dispenser em polietileno para sabonete líquido, instalado	pç	4
6.2.8	Box em acrílico	m2	3,6

APROVAÇÃO:

ESTADO DE SANTA CATARINA
PREFEITURA MUNICIPAL DE SCHROEDER
SECRETARIA DE OBRAS E SERVIÇOS URBANOS

REFORMA DA E. M. VALI JORCK VOIGT
Estrada Rancho Bom - Schroeder/SC

PROJETO ÁGUA POTÁVEL

CONTEÚDO:
Distribuição de tubulação sobre o forro, em planta baixa.

ZONEAMENTO:	ESCALA:	DATA:	DESENHO:
Rural	1:20	JUNHO/2014	Ilmar

RESP. TÉCNICO:
Ilmar Borges Filho
CREA/SC 051.856-6

PROPRIETÁRIO:
Prefeitura Municipal de Schroeder

FOLHA Nº:
01/02