

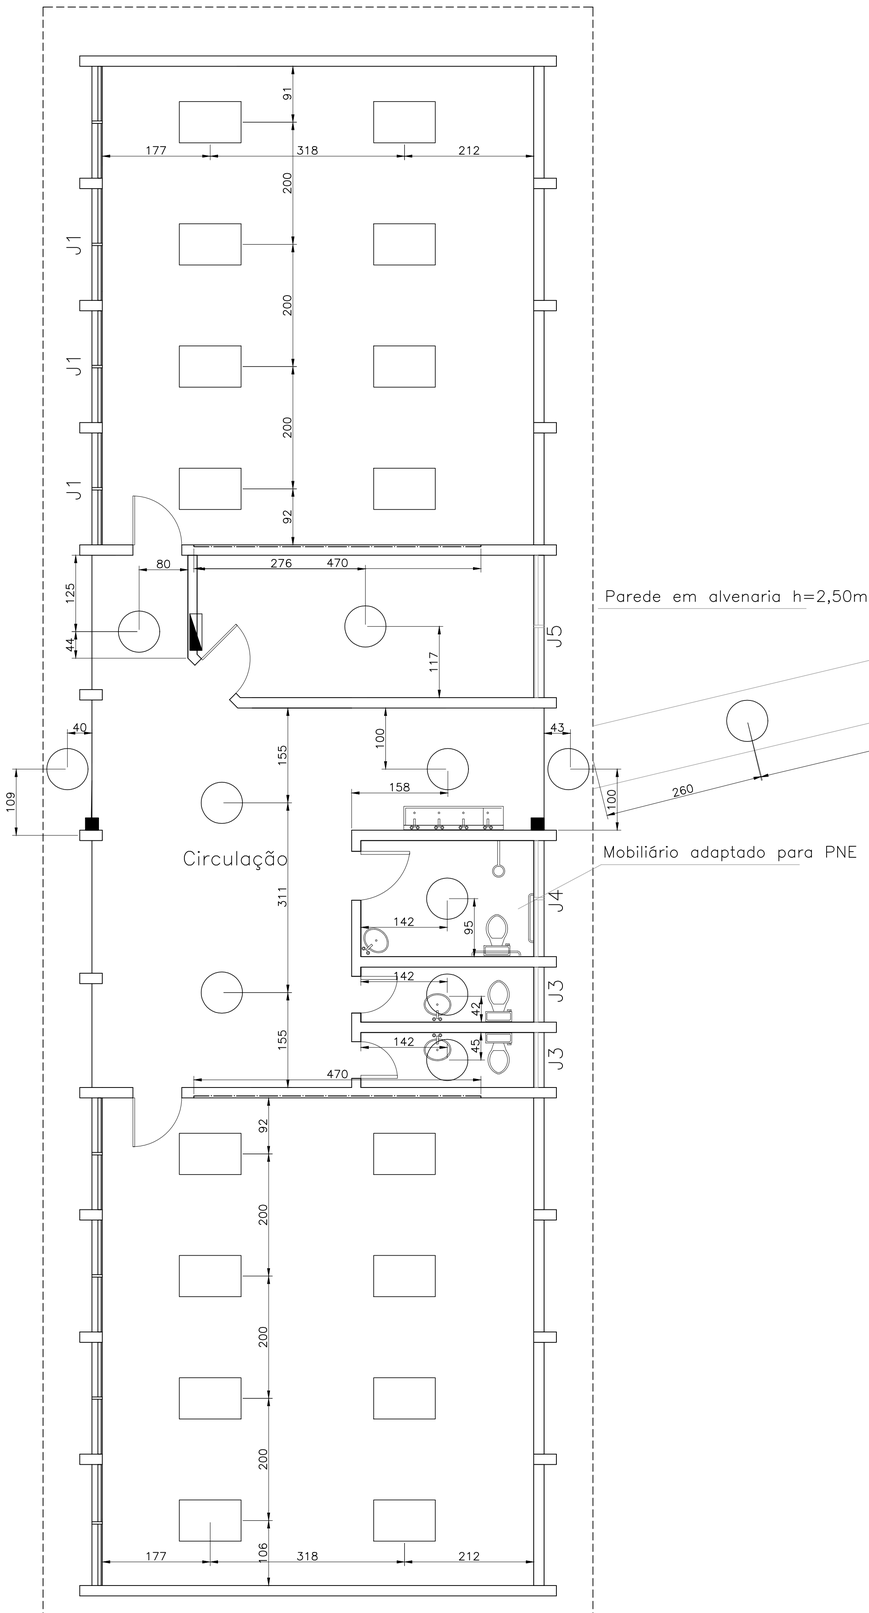


BLOCO A

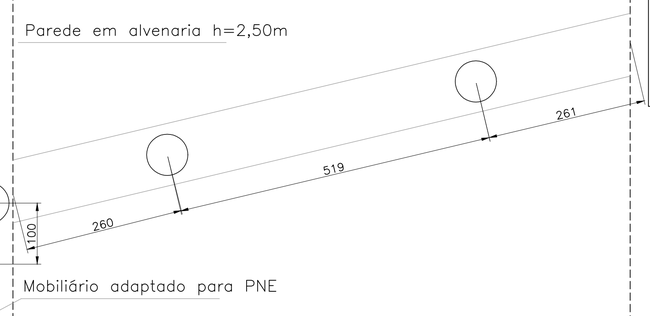

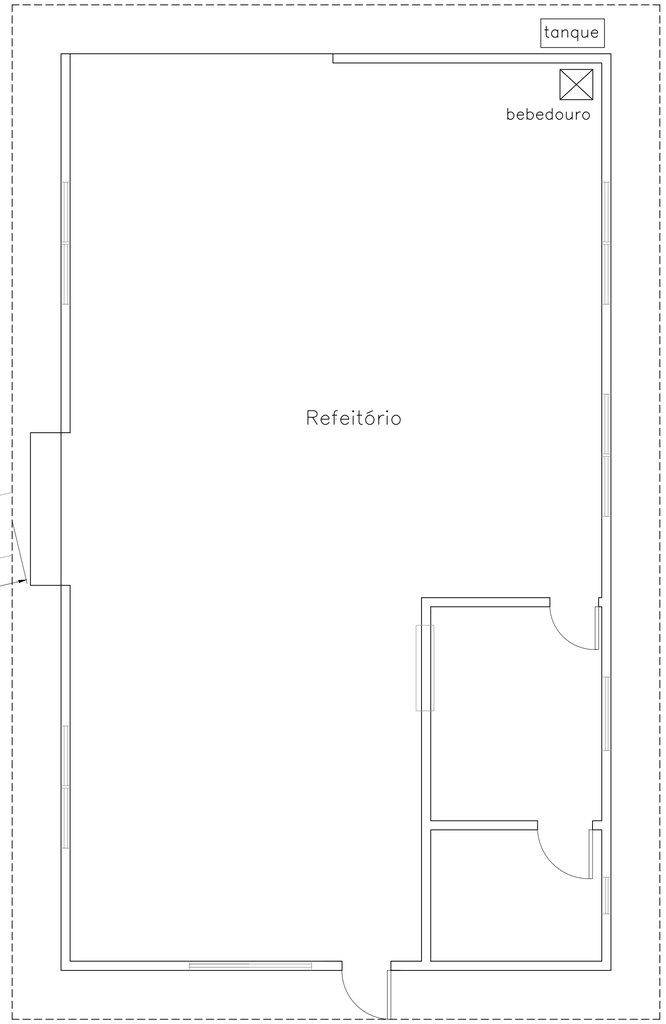

BLOCO B

LEGENDA

- (12) 100W – PONTO ELÉTRICO PARA ILUMINAÇÃO INSTALADO EM FORRO DE PVC. É INDICADO: No.CIRCUITO, PONTO DE ACIONAMENTO (LIGA/DESLIGA) E POTÊNCIA MÁXIMA DO PONTO.
- 2x40w / 1 | m – PONTO ELÉTRICO PARA ILUMINAÇÃO INSTALADO EM FORRO DE PVC. É INDICADO: No.CIRCUITO, PONTO DE ACIONAMENTO (LIGA/DESLIGA) , No.LÂMPADAS E POTÊNCIA MÁXIMA DO PONTO.
- – QUADRO DE DISTRIBUIÇÃO DE CIRCUITOS. EMBUTIDO NA ALVENARIA. INSTALADO A 1,50 DO PISO ACABADO.
- ATERRAMENTO CX VISITA – CAIXA DE INSPEÇÃO DE ATERRAMENTO. INSTALAR UMA HASTE COBREADA 5/8X2400mm
- CX PASSAGEM – CAIXA DE PASSAGEM SUBTERRÂNEA.
- – POSTE PARA ENTRADA TRIFÁSICA.
- MEDIÇÃO DISJUNTOR TRIFÁSICO 50 A – CAIXA DE MEDIÇÃO INSTALADA NO POSTE. ALTURA 1,50m.
- 100W – INTERRUPTOR 2TC SIMPLES, MAIS TOMADA UNIVERSAL 2P+T.
  INSTALADO NUMA ALTURA DE 1,20m DO PISO ACABADO.
  NO INTERRUPTOR ESTÁ INDICADO QUAIS PONTOS SERÃO ACIONADOS.
  NA TOMADA ESTÁ INDICADO: POTÊNCIA E No.CIRCUITO.
  CASO NÃO ESTEJA INDICADO A POTÊNCIA NA TOMADA, CONSIDERAR 100W.
- 100W – INTERRUPTOR 1TC SIMPLES, MAIS TOMADA UNIVERSAL 2P+T.
  INSTALADO NUMA ALTURA DE 1,20m DO PISO ACABADO.
  NO INTERRUPTOR ESTÁ INDICADO QUAIS PONTOS SERÃO ACIONADOS.
  NA TOMADA ESTÁ INDICADO: POTÊNCIA E No.CIRCUITO.
  CASO NÃO ESTEJA INDICADO A POTÊNCIA NA TOMADA, CONSIDERAR 100W.
- – INTERRUPTOR 3TC SIMPLES,
  INSTALADO NUMA ALTURA DE 1,20m DO PISO ACABADO.
  NO INTERRUPTOR ESTÁ INDICADO QUAIS PONTOS SERÃO ACIONADOS.
  NA TOMADA ESTÁ INDICADO: POTÊNCIA E No.CIRCUITO.
  INSTALADO NUMA ALTURA DE 0,30m DO PISO ACABADO.
  CASO NÃO ESTEJA INDICADO A POTÊNCIA NA TOMADA, CONSIDERAR 100W.
- 12 / 2000w – TOMADA UNIVERSAL 2P+T.
  INSTALADO NUMA ALTURA DE 1,20m DO PISO ACABADO.
  NA TOMADA ESTÁ INDICADO: POTÊNCIA E No.CIRCUITO.
  CASO NÃO ESTEJA INDICADO A POTÊNCIA NA TOMADA, CONSIDERAR 100W.
- 2500w – TOMADA UNIVERSAL 2P+T,
  INSTALADO NUMA ALTURA DE 2,30m DO PISO ACABADO.
  NA TOMADA ESTÁ INDICADO: POTÊNCIA E No.CIRCUITO.
  CASO NÃO ESTEJA INDICADO A POTÊNCIA NA TOMADA, CONSIDERAR 100W.
- – TOMADA UNIVERSAL 2P+T.
  INSTALADO NUMA ALTURA DE 0,30m DO PISO ACABADO.
  NA TOMADA ESTÁ INDICADO: POTÊNCIA E No.CIRCUITO.
  CASO NÃO ESTEJA INDICADO A POTÊNCIA NA TOMADA, CONSIDERAR 100W.
- – ELETRODUTO CORRUGADO ø1" – INSTALAÇÃO SUBTERRÂNEA.
- – CABEAMENTO ELÉTRICO – INSTALAÇÃO SOBRE O FORRO.
- – ELETRODUTO CORRUGADO ø3/4" – INSTALAÇÃO NA ALVENARIA.
- 1 3 8 – ARRANJO DO CAMINHAMENTO DOS CIRCUITOS E FIAÇÃO.
  INDICADO OS CIRCUITOS E A FIAÇÃO DE CADA CIRCUITO QUE PASSA.
- – FIAÇÃO ELETRICA, RESPECTIVAMENTE: RETORNO, FASE, NEUTRO E TERRA.
  NO RETORNO SEMPRE DEVE SER INDICADO O PONTO DE ACIONAMENTO.

APROVAÇÃO:

ESTADO DE SANTA CATARINA
PREFEITURA MUNICIPAL DE SCHROEDER
SECRETARIA DE OBRAS E SERVIÇOS URBANOS

REFORMA DA E. M. VALI JORCK VOIGT
Estrada Rancho Bom - Schroeder/SC

PROJETO ELÉTRICO

CONTEÚDO: Locação dos pontos de iluminação

ZONEAMENTO:	ESCALA:	DATA:	DESENHO:
Rural	1:50	JUNHO/2014	Ilmar

RESP. TÉCNICO: Ilmar Borges Filho, CREA/SC 051.856-6
PROPRIETÁRIO: Prefeitura Municipal de Schroeder
FOLHA Nº: 3/3