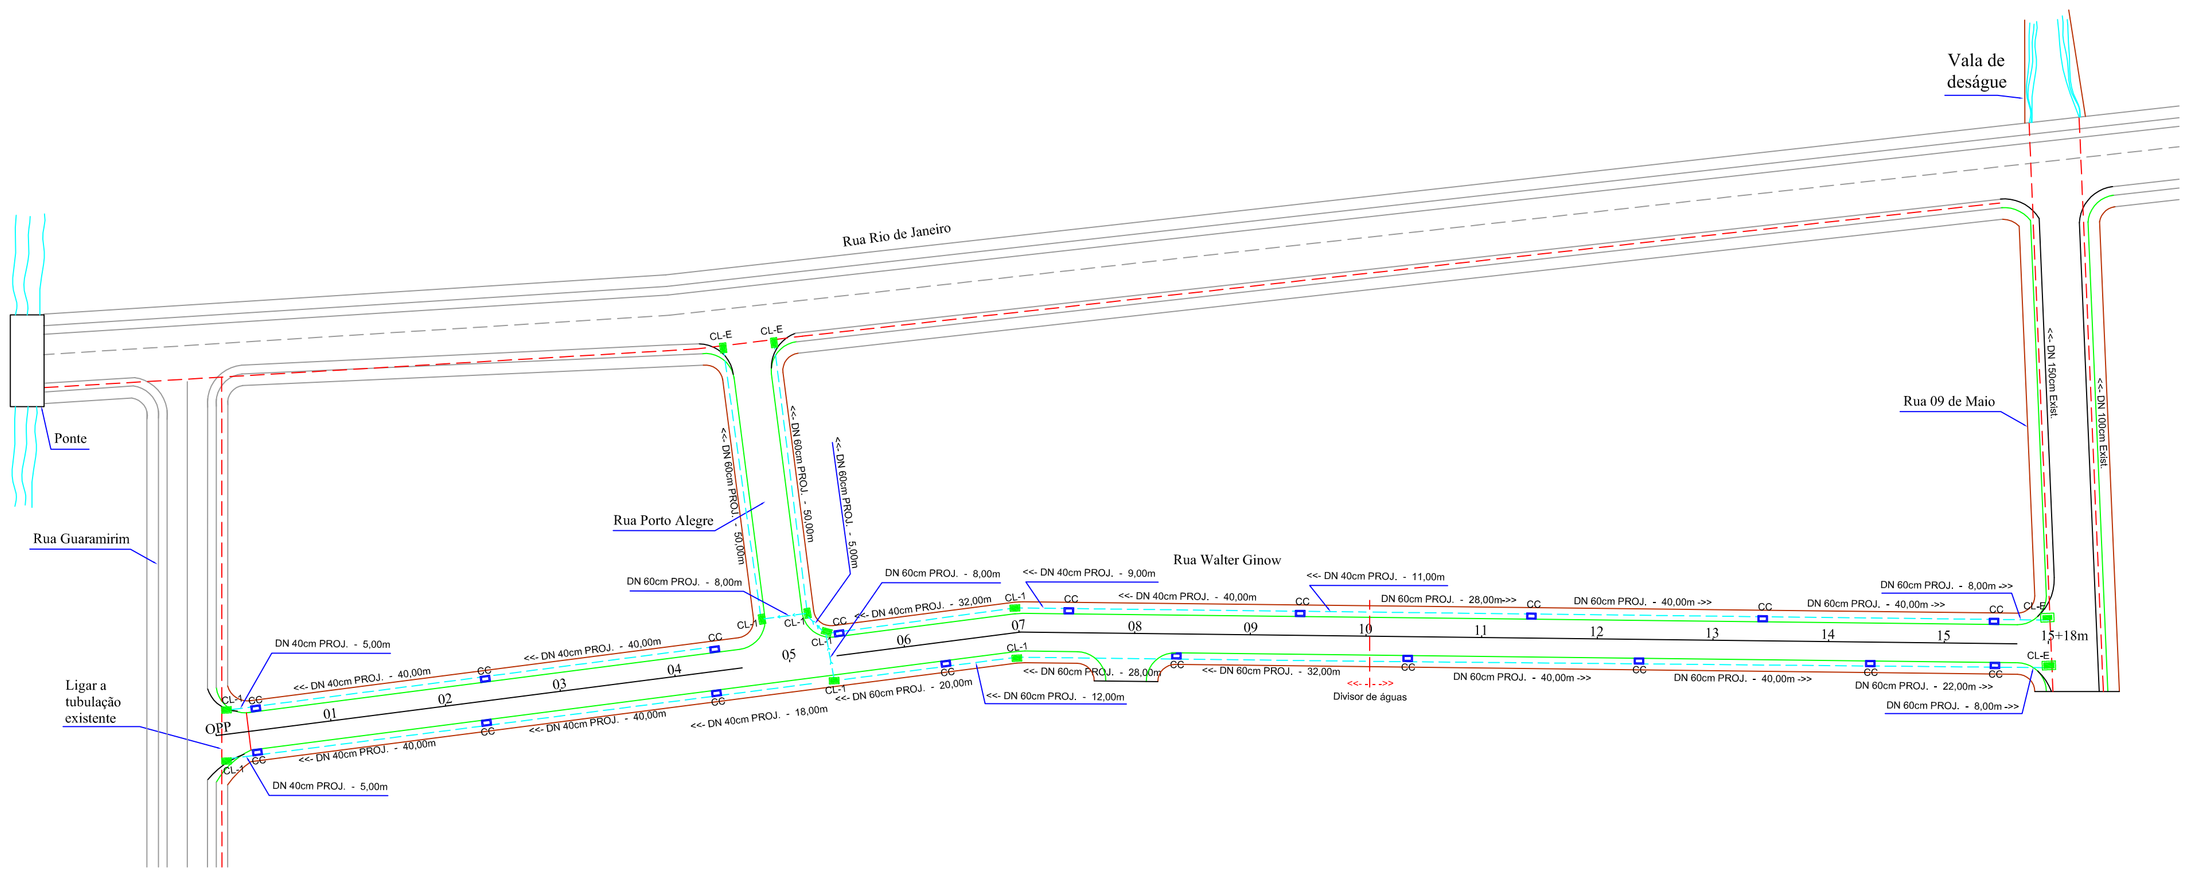
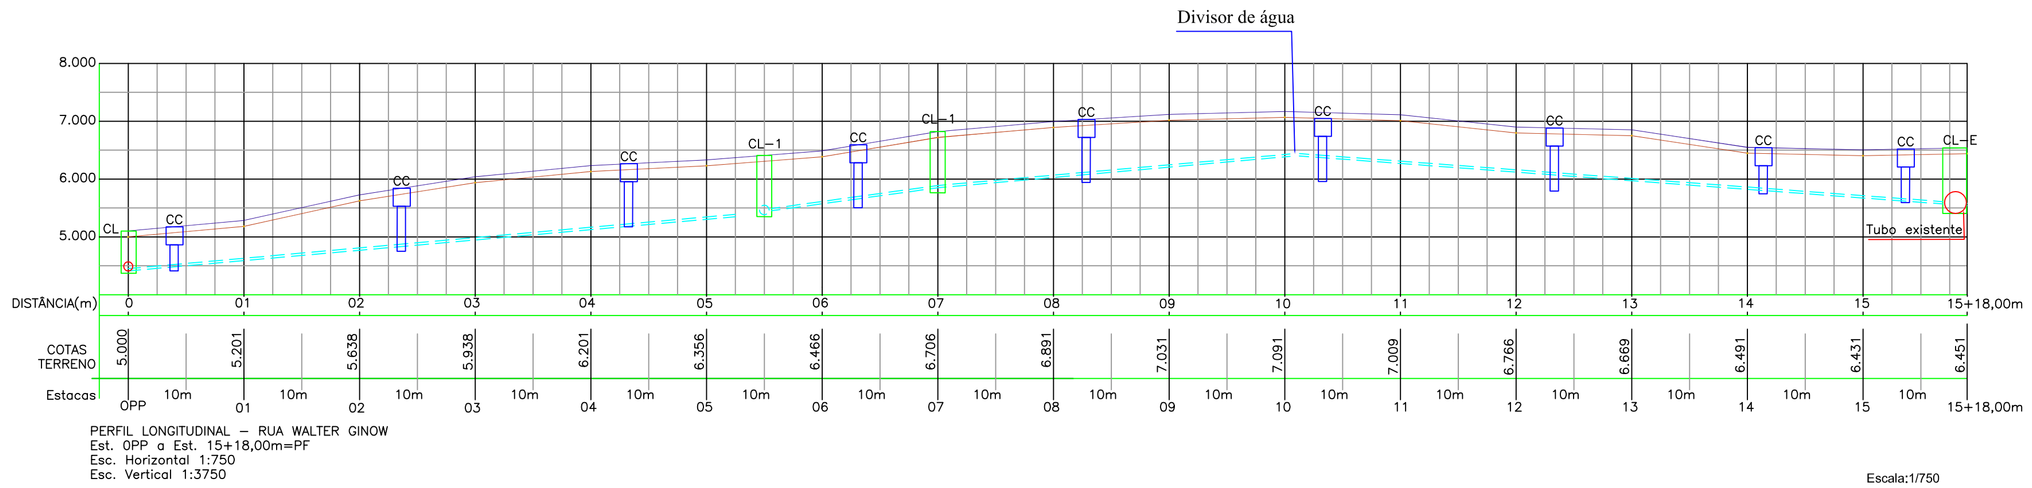



PERFIL LONGITUDINAL – RUA WALTER GINOW
Est. OPP a Est. 15+18,00m=PF
Esc. Horizontal 1:750
Esc. Vertical 1:3750

Escala:1/750

| DRENAGEM - WALTER GINOW | |
|---|---|
| ESPECIFICAÇÃO | QTD |
| TUBO Ø40 | 280,00m |
| TUBO Ø60 | 439,00m |
| TUBO Ø100 | 0m |
| CC-CAIXA CAPTAÇÃO | 18un |
| CL-1-CAIXA LIGAÇÃO | 08un |
| CL-E -CAIXA LIGAÇÃO | 04un |

CONVENÇÕES

- CL Caixa de ligação (Existente)
- CL-1 Caixa de ligação
- CL-E Caixa de ligação
- CC Caixa coletora
- PONTE EXISTENTE (RN)
- RIO
- AMARRAÇÕES
- Eixo da via
- Edificação
- Alinhamento Predial
- Tubulação Existente
- Tubulação a implantar
- Plsta da via
- Meio-Fio
- Meio-Fio existente
- Limite asfalto
- Calçada
- Muro
- Meia Calha

# P M S
## PREFEITURA MUNICIPAL DE SCHROEDER

TITULO: PAVIMENTAÇÃO ASFÁLTICA
Rua Walter Ginow

QUADRO TÉCNICO:
EXTENSÃO TOTAL: 318,00 m
EMBOQUES: 03 un
ÁREA TOTAL A PAVIMENTAR: 2.595,23 m²

ESPECIFICAÇÃO: Projeto de drenagem

TRECHO: Rua Walter Ginow est. 00P a est. 15+18,00m PF

ART Nº: 5110531-0 e 5110565-5

| DATA: | DESENHO: | FOLHA: | ESCALA: |
|---|---|---|---|
| Junho/2014 | Ilceu BACHMANN | 02/04 | Indicada |

RESP. TÉCNICO PROJETO:

Marcelo Gumboski
Engenheiro Civil
Crea/SC 110461-7

Walter Egídio Mukai
Engenheiro Civil
Crea/SC 065488-5

PROPRIETÁRIO:

PREFEITURA MUNICIPAL DE SCHROEDER
PREFEITO OSVALDO JURCK