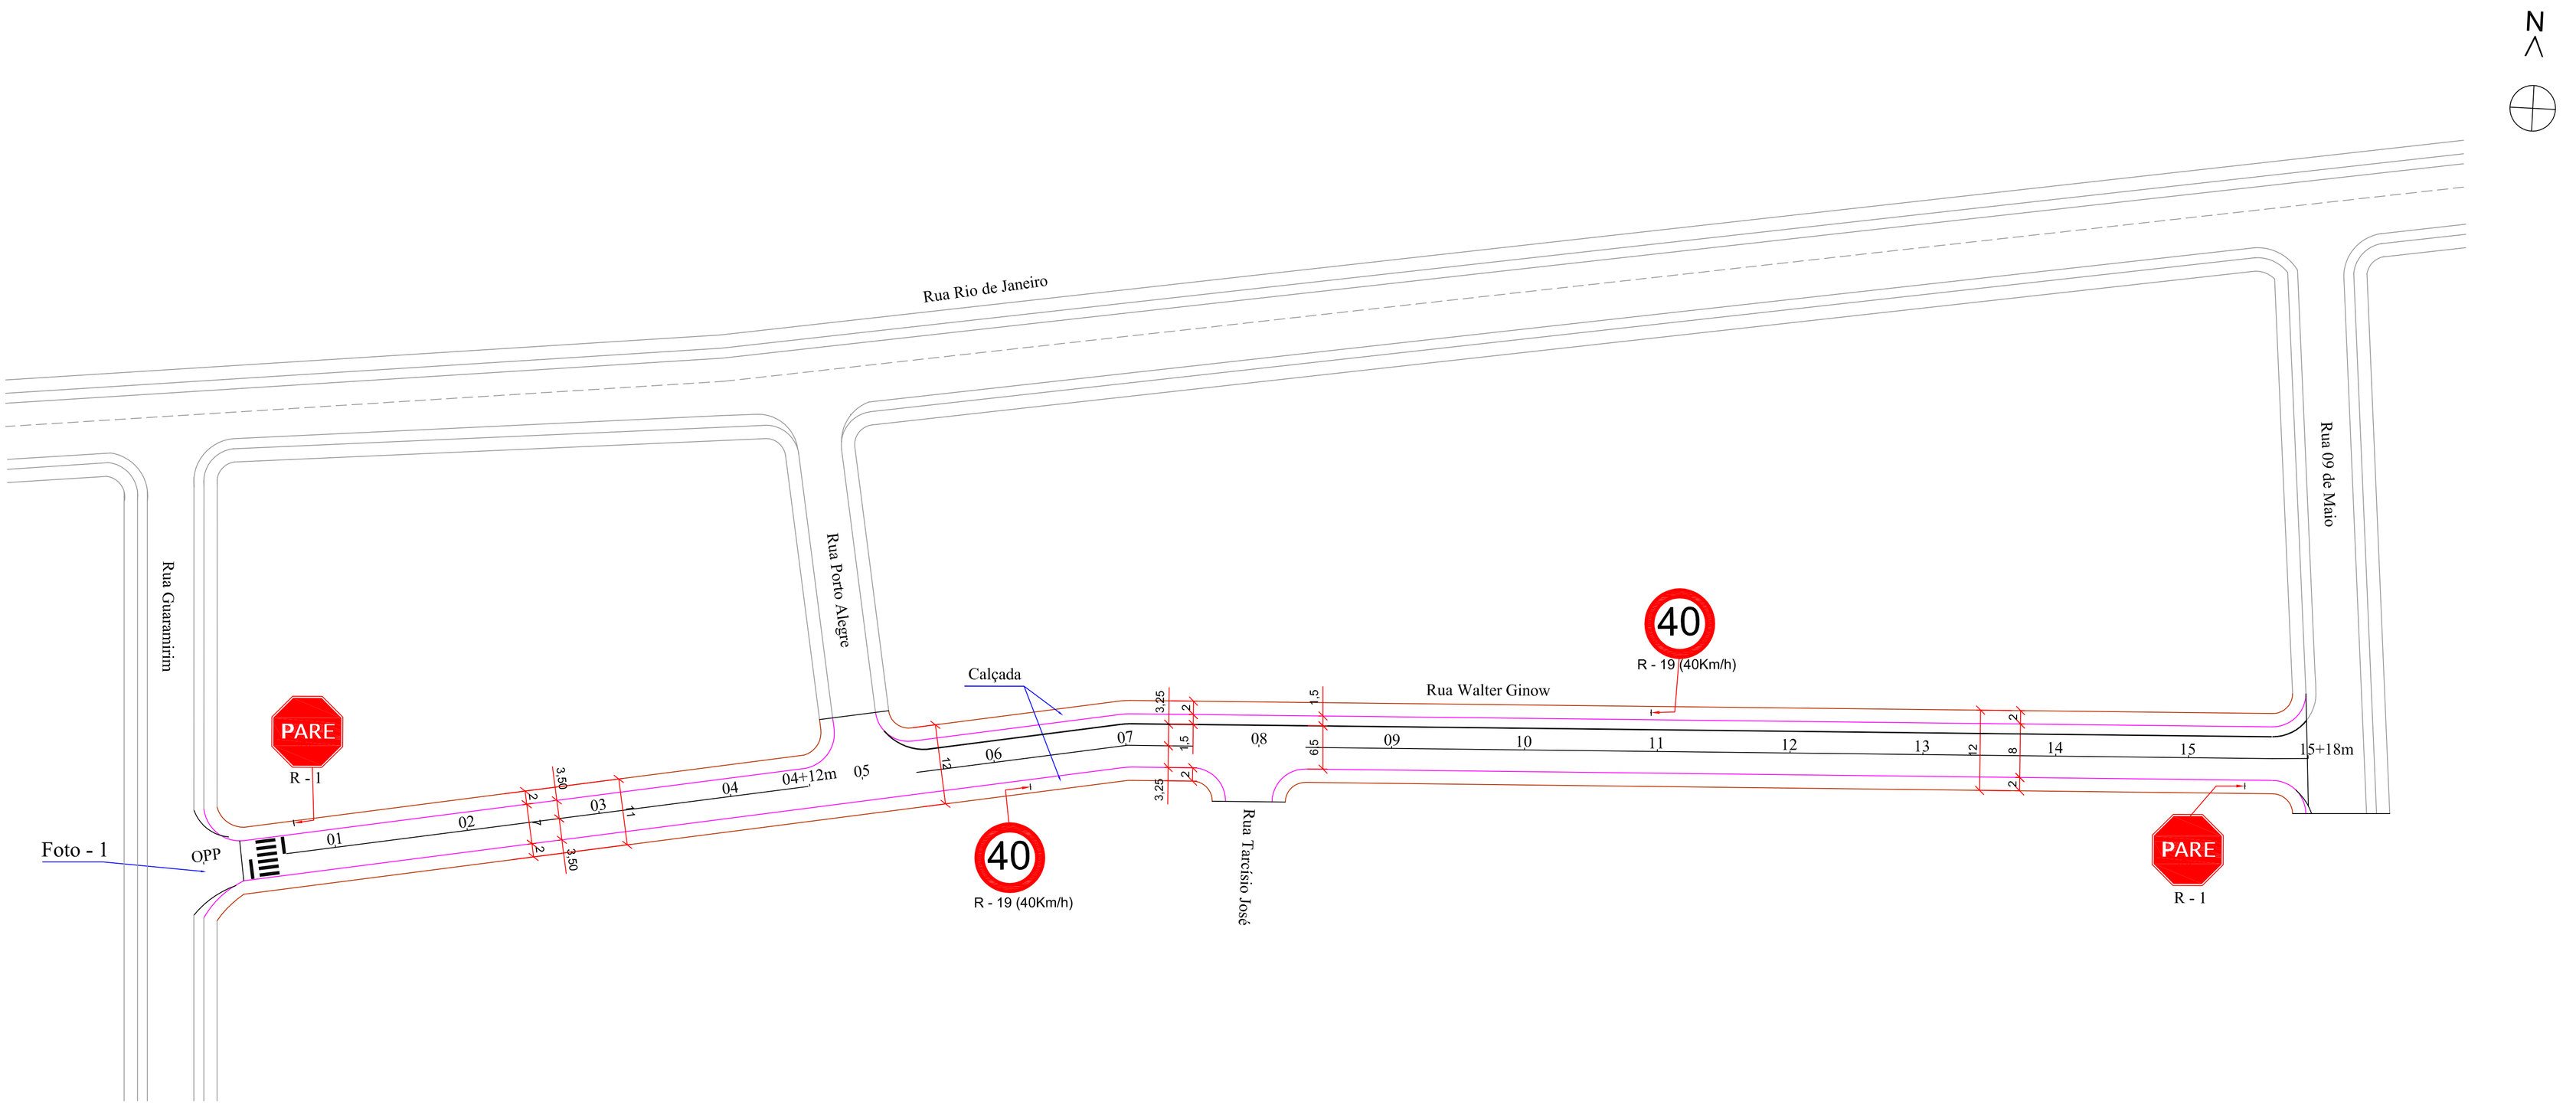


Rua Walter Ginow

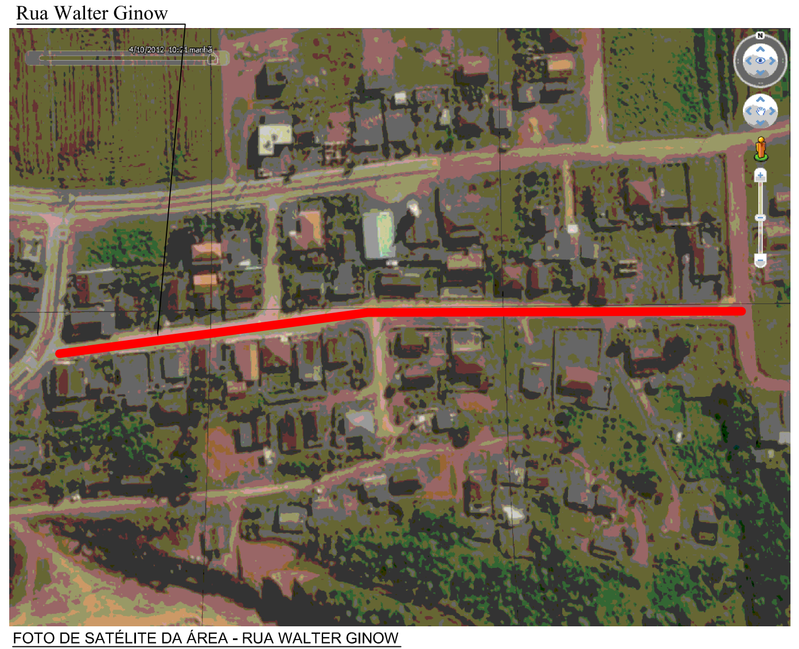


FOTO DE SATÉLITE DA ÁREA - RUA WALTER GINOW

LOCALIZAÇÃO DAS RUAS

QUADRO TÉCNICO: Rua Walter Ginow

EXTENSÃO: 318,00m

LARGURA PISTA ROLAMENTO: 7,00 / 8,00m

ACOSTAMENTO: 1,5 m de um dos lados do entrocamento com a Rua Porto Alegre até o entrocamento com a Rua 09 de Maio

ÁREA PISTA: 2.242,69m²

Á. ACOSTAMENTO: 352,54m²

EMBOQUES: 03un = 143,23m²

ÁREA TOTAL A PAVIMENTAR: 2.595,23 m²

SINALIZAÇÃO - RUA WALTER GINOW	
ESPECIFICAÇÃO	QTD
PLACAS	04un
FAIXAS DE PEDESTRES	01un
FAIXA CONTÍNUA SIMPLES	318,00
FAIXA TRACEJADA SIMPLES	0m
FAIXA DE BORDO	2x318,00m

PAVIMENTAÇÃO	
ESPECIFICAÇÃO	QTD
EXTENSÃO	318,00m
EMBOCADURAS	03un



Foto 1 - Rua Walter Ginow estaca 00P a 07

P M S

PREFEITURA MUNICIPAL DE SCHROEDER

TÍTULO: PAVIMENTAÇÃO ASFÁLTICA
Rua Walter Ginow

QUADRO TÉCNICO:
EXTENSÃO TOTAL: 318,00 m
ÁREA TOTAL A PAVIMENTAR: 2.595,23 m²

ESPECIFICAÇÃO: PROJETO DE PAVIMENTAÇÃO , GEOMÉTRICO, LOCALIZAÇÃO E SINALIZAÇÃO
VISTA GERAL

TRECHOS:
Rua Walter Ginow est. 00P a est. 15+18,00m PF

ART Nº: 5110531-0 e 5110565-5

DATA:	DESENHO:	FOLHA:	ESCALA:
Junho/2014	Ilceu Bachmann	01/04	1:500

RESP. TÉCNICO PROJETO:

Marcelo Gumboski
Engenheiro Civil
Crea/SC 110461-7

Walter Egídio Mukai
Engenheiro Civil
Crea/SC 065488-5

PROPRIETÁRIO:

PREFEITURA MUNICIPAL DE SCHROEDER
PREFEITO OSVALDO JURCK