
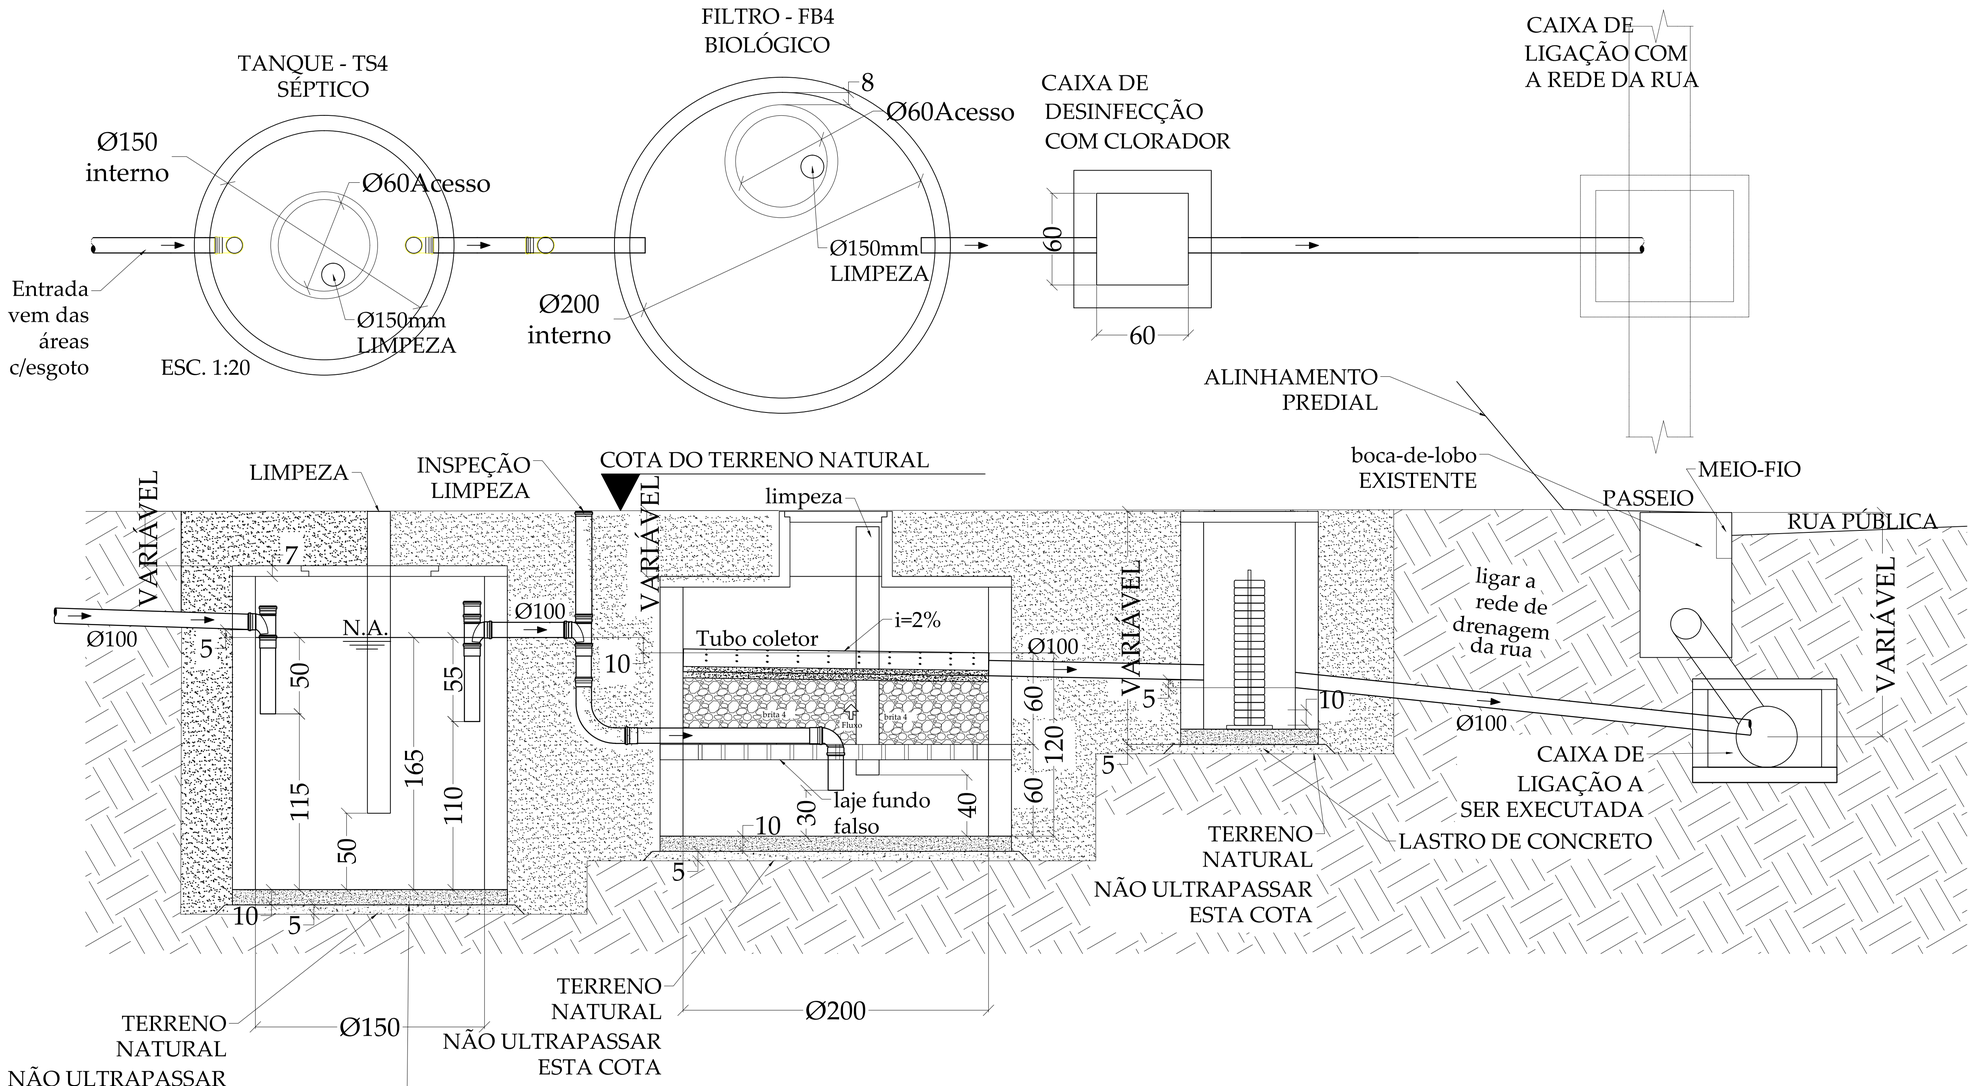


DETALHE DE IMPERMEABILIZAÇÃO

Escala 1/10

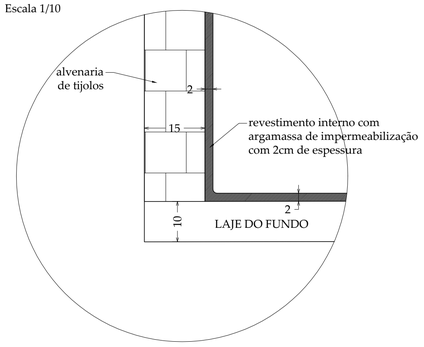

ESTADO DE SANTA CATARINA
PREFEITURA MUNICIPAL DE SCHROEDER
SECRETARIA DE OBRAS E SERVIÇOS URBANOS

REFORMA do Jardim de Infância Pequeno Príncipe
Rua Marguerita Tomaselli - Schroeder/SC

FOSSA SÉPTICA E FILTRO ANAERÓBIO

CONTEÚDO:			
DISTRIBUIÇÃO DE ESGOTO E DETALHES			
ZONEAMENTO: -	ESCALA: 1:20	DATA: 30/01/15	DESENHO: Ilceu

RESP. TÉCNICO:	PROPRIETÁRIO:	FOLHA Nº:
Ilmar Borges Filho CREA/SC 051.856-6	Prefeitura Municipal de Schroeder	única