

DETALHES DISTRIBUIÇÃO ÁGUA FRIA

Escala 1:25

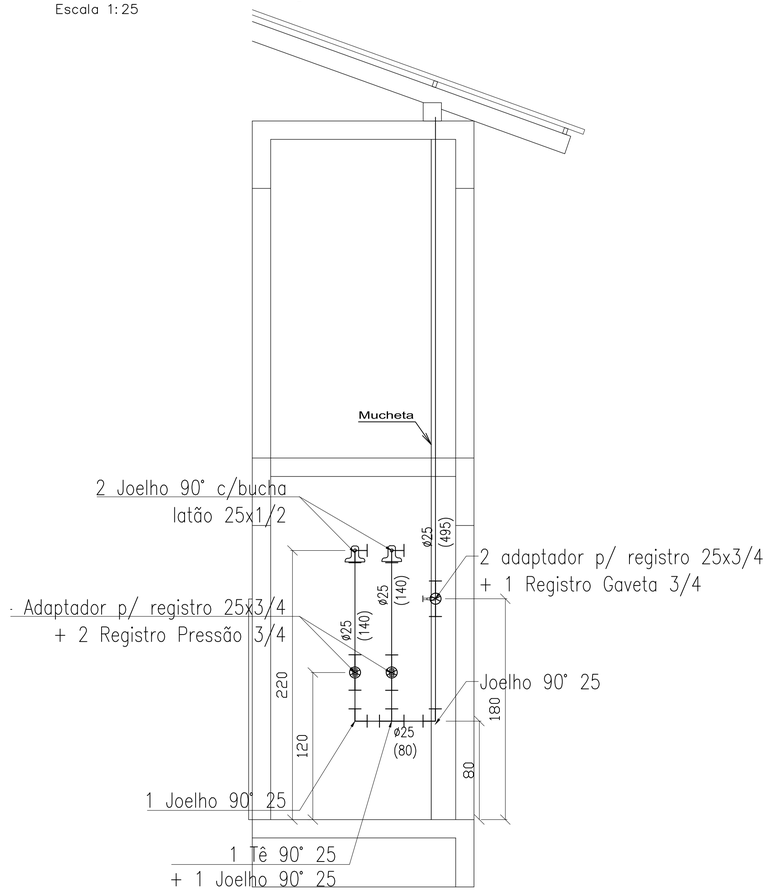

Detalhe A.F 02

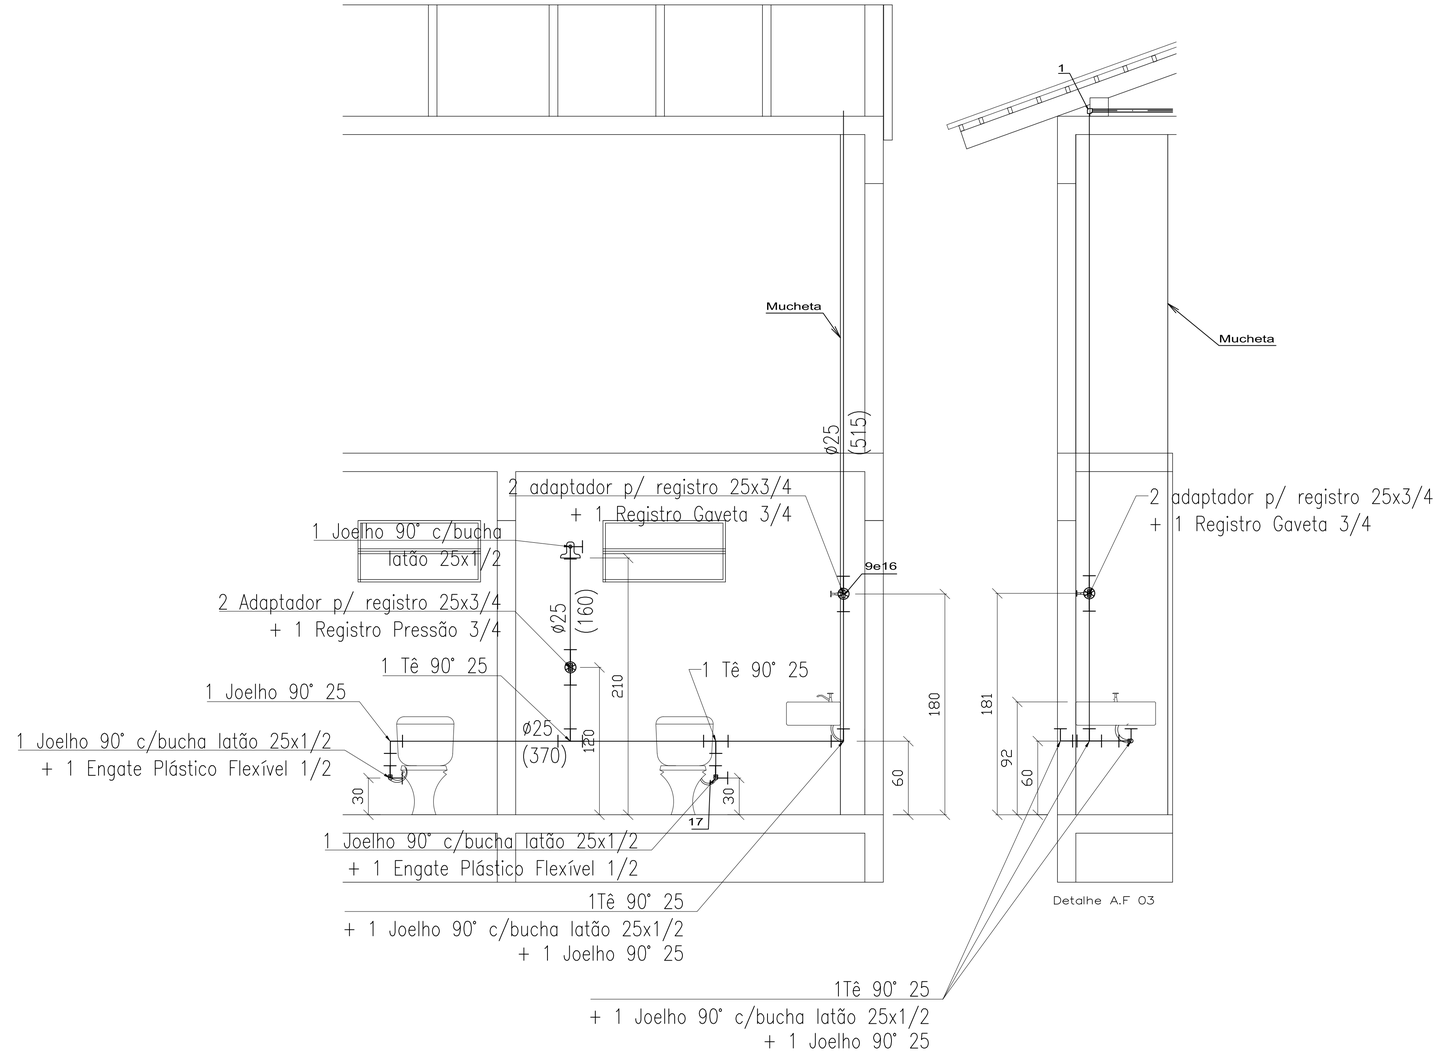

Detalhe A.F 03

DETALHES LIGAÇÃO CAIXA DA ÁGUA


Sem escala definida

Instruções

Instalação das Tubulações

As tubulações essenciais para a instalação adequada da caixa d'água são:

1. **de entrada** (para alimentação da caixa)
2. **de saída** (para distribuição da água para a edificação)
3. **extravasor** (para permitir escoamento de eventual excesso de água, evitando transbordamento)
4. **de limpeza** (para escoamento da água após a limpeza da caixa d'água

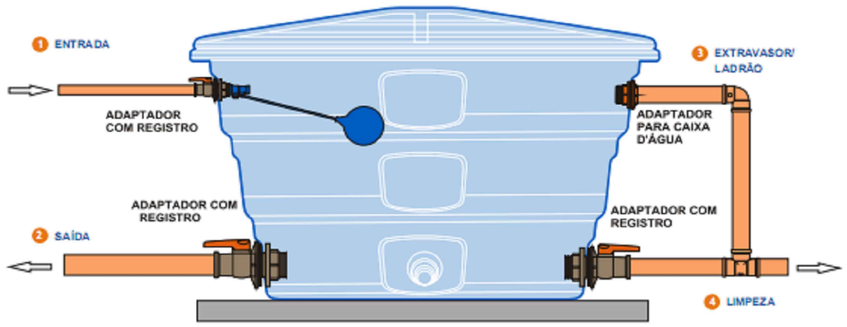

ESTADO DE SANTA CATARINA
PREFEITURA MUNICIPAL DE SCHROEDER
SECRETARIA DE OBRAS E SERVIÇOS URBANOS

OBRA:
AMPLIAÇÃO DO REFEITÓRIO DO SETOR DE OBRAS
Rua Marechal Castelo Branco, 3201, fundos - Schroeder/SC

PROJETO:
PROJETO HIDRÁULICO - ÁGUA FRIA

CONTEÚDO DA PRANCHA:
Detalhes da distribuição da água fria e detalhe ligação caixa da água

REVISÃO:	ESCALA:	DATA:	DESENHO:
-	1:50	março/2015	Ilceu

RESP. TÉCNICO:	PROPRIETÁRIO:	FOLHA Nº:
Ilmar Borges Filho CREA/SC 051.856-6	Prefeitura Municipal de Schroeder	2/2