

DISTRIBUIÇÃO DE ÁGUA FRIA SOBRE LAJE FORRO (LAJE DA COBERTURA)

Escala 1:50

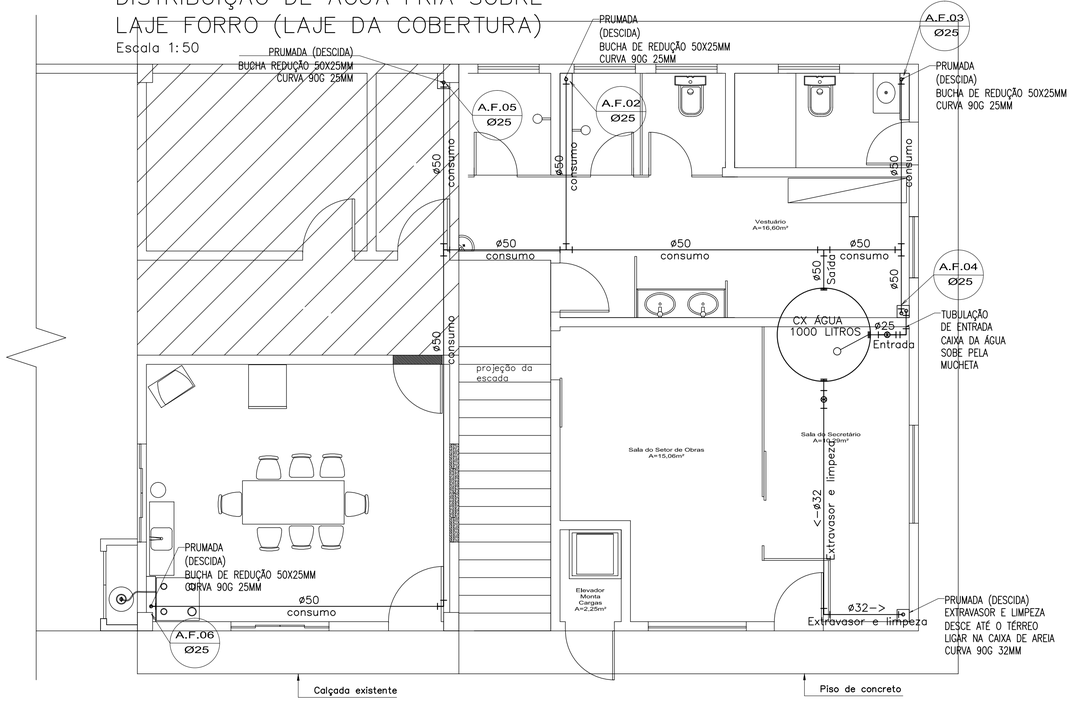

DETALHES DISTRIBUIÇÃO ÁGUA FRIA


Escala 1:25

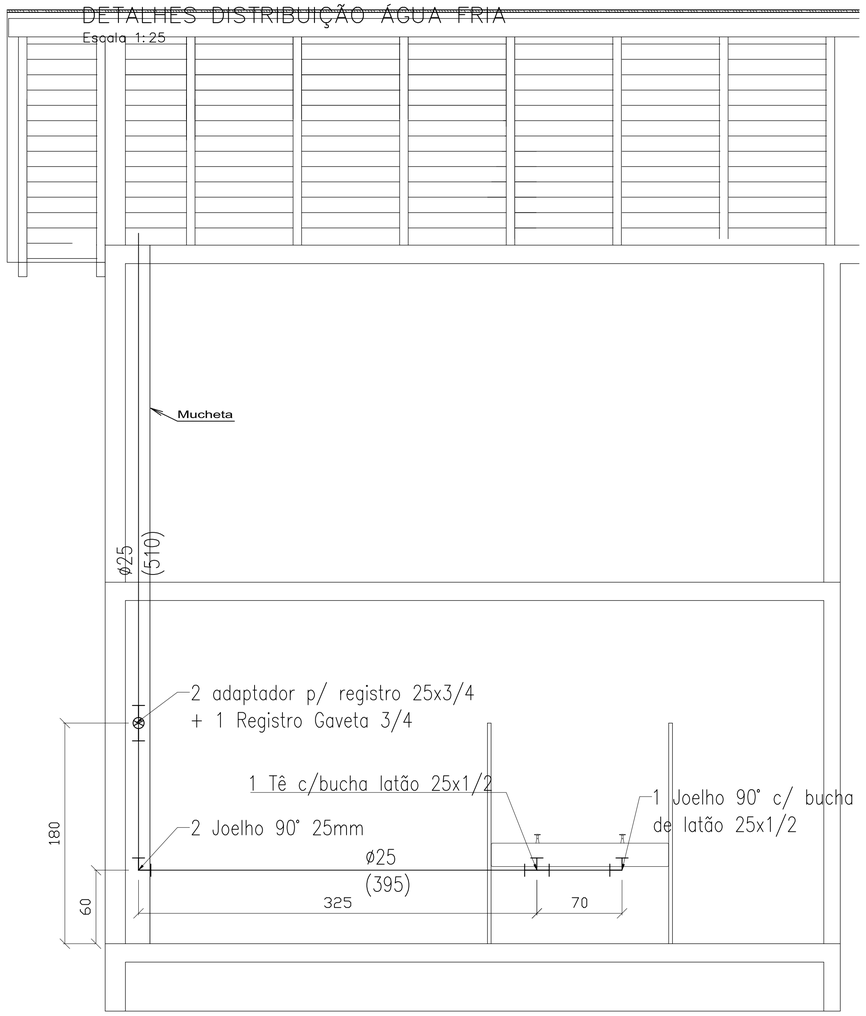


Detalhe A.F 04

DETALHES DISTRIBUIÇÃO ÁGUA FRIA

Escala 1:25

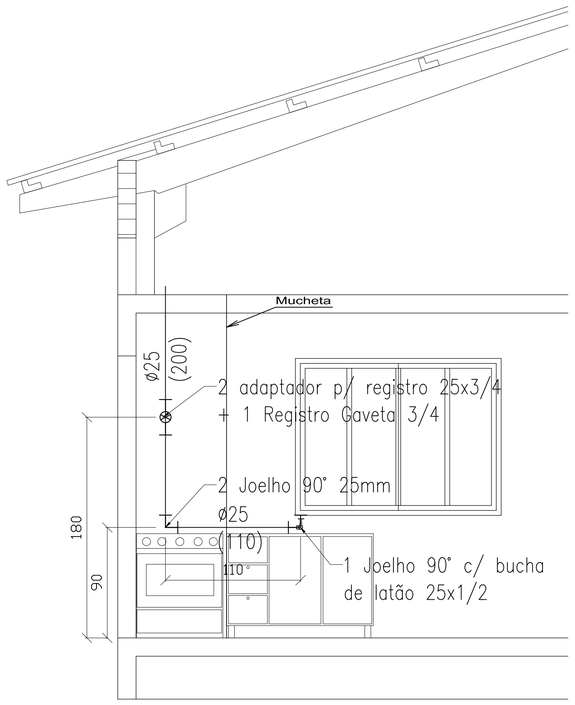

Detalhe A.F 06

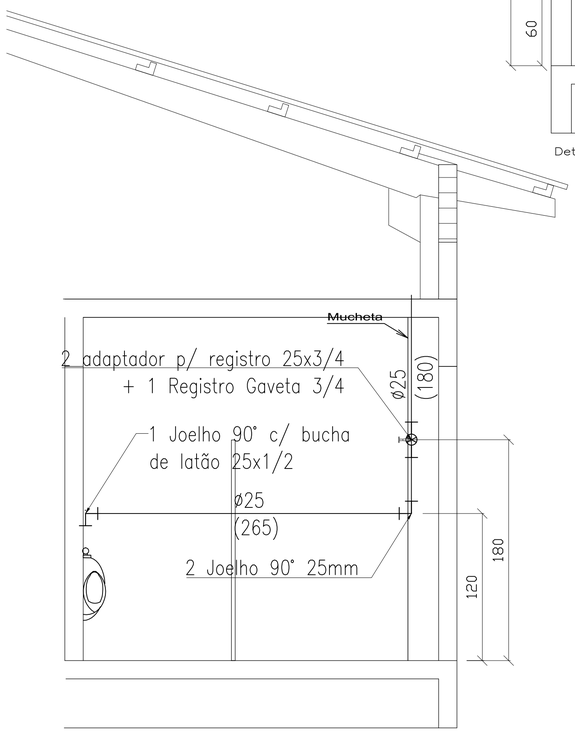

Detalhe A.F 05

PROJETO HIDRÁULICO

ITEM	DESCRIÇÃO DOS SERVIÇOS	UN.	QDADE
9	INSTALAÇÃO HIDRÁULICA		
9.1	Caixa da água de polietileno, capacidade de armazenamento 1000 litros, fornecimento e instalação	pç	1
9.2	Adaptador PVC soldável, com flange livre e anel de vedação para caixa da água, diâmetro 25mmx3/4"	pç	1
9.3	Adaptador PVC soldável, com flange livre e anel de vedação para caixa da água, diâmetro 32mmx1"	pç	2
9.4	Adaptador PVC soldável, com flange livre e anel de vedação para caixa da água, diâmetro 50mmx1.1/2"	pç	2
9.5	Torneira bóia 3/4" com balão plástico	pç	1
9.6	Registro Esfera PVC soldável 32mm	pç	1
9.7	Registro Esfera PVC soldável 50mm	pç	1
9.8	Curva 90graus PVC soldável 25mm, instalado em ramal ou sub-ramal de água fria, fornecimento e instalação	pç	10
9.9	Curva 90graus PVC soldável 32mm, instalado em ramal ou sub-ramal de água fria, fornecimento e instalação	pç	4
9.10	Curva 90graus PVC soldável 50mm, instalado em ramal ou sub-ramal de água fria, fornecimento e instalação	pç	2
9.11	Tê PVC soldável 25mm, instaldo em prumada de agua, fornecimento e instalação	pç	5
9.12	Tê PVC soldável 32mm, instaldo em prumada de agua, fornecimento e instalação	pç	1
9.13	Tê PVC soldável 50mm, instaldo em prumada de agua, fornecimento e instalação	pç	5
9.14	Bucha de redução de PVC, soldável, longa, com 50x25mm, para água fria predial, fornecimento e instalação	pç	5
9.15	Joelho 90 graus, PVC, soldável, 25mm, instalado em ramal de distribuição de água, fornecimento e instalação	pç	16
9.16	Adaptador curto com bolsa e rosca para registro, PVC, soldável, 25x3/4", instalado em ramal de distribuição de água, fornecimento e instalação	pç	18
9.17	Registro de gaveta bruto, latão, roscável, 3/4", com acabamento e canopla cromados, fornecimento e instalação em ramal de água	pç	5
9.18	Registro de pressão bruto, latão, roscável, 3/4", com acabamento e canopla cromados, fornecimento e instalação em ramal de água	pç	4
9.19	Joelho 90 graus com bucha de latão, PVC, soldável, 25x3/4", instalado em ramal ou sub-ramal de água, fornecimento e instalação	pç	9
9.20	Tê com bucha de latão na bolsa central, PVC, soldável, 25x1/2", instalado em ramal ou sub-ramal de água, fornecimento e instalação	pç	1
9.21	Engate flexível em plástico branco, 1/2" x 30cm, fornecimento e instalação	pç	6
9.22	Caixa de areia em alvenaria - 40x40x40cm - execução	pç	1
9.23	Tubo, PVC, soldável, 25mm, instalado em dreno de ar condicionado, fornecimento e instalação	m	9.3
9.24	Tê de redução, PVC, soldável, 32x25mm, instalado na ligação do dreno do ar condicionado até a prumada do extravasor/limpeza da caixa da água, fornecimento e instalação	pç	2
9.25	Tubo, PVC, soldável, 25mm, instalado em ramal ou sub-ramal de água, fornecimento e instalação	m	47.2
9.26	Tubo, PVC, soldável, 32mm, instalado em rede de distribuição de água, fornecimento e instalação	m	13
9.27	Tubo, PVC, soldável, 50mm, instalado em rede de distribuição de água, fornecimento e instalação	m	30
9.28	Plug, PVC, com rosca para água fria, 1/2"	pç	1
9.29	Plug, PVC, com rosca para água fria, 3/4"	pç	9
9.30	Torneira cromada de mesa, 1/2" ou 3/4", para lavatório, padrão popular, fornecimento e instalação	pç	3
9.31	Torneira cromada de parede, 1/2" ou 3/4", para tanque, padrão popular, fornecimento e instalação	pç	1

ESTADO DE SANTA CATARINA
PREFEITURA MUNICIPAL DE SCHROEDER
SECRETARIA DE OBRAS E SERVIÇOS URBANOS

OBRA:
AMPLIAÇÃO DO REFEITÓRIO DO SETOR DE OBRAS
Rua Marechal Castelo Branco, 3201, fundos - Schroeder/SC

PROJETO:
PROJETO HIDRÁULICO - ÁGUA FRIA

CONTEÚDO DA PRANCHA:
Distribuição da água fria sobre laje forro
Detalhes da Distribuição da água fria

REVISÃO:	ESCALA:	DATA:	DESENHO:
-	indicada	março/2015	Ilceu

RESP. TÉCNICO:
Ilmar Borges Filho
CREA/SC 051.856-6

PROPRIETÁRIO:
Prefeitura Municipal
de Schroeder

FOLHA Nº:
1/2