


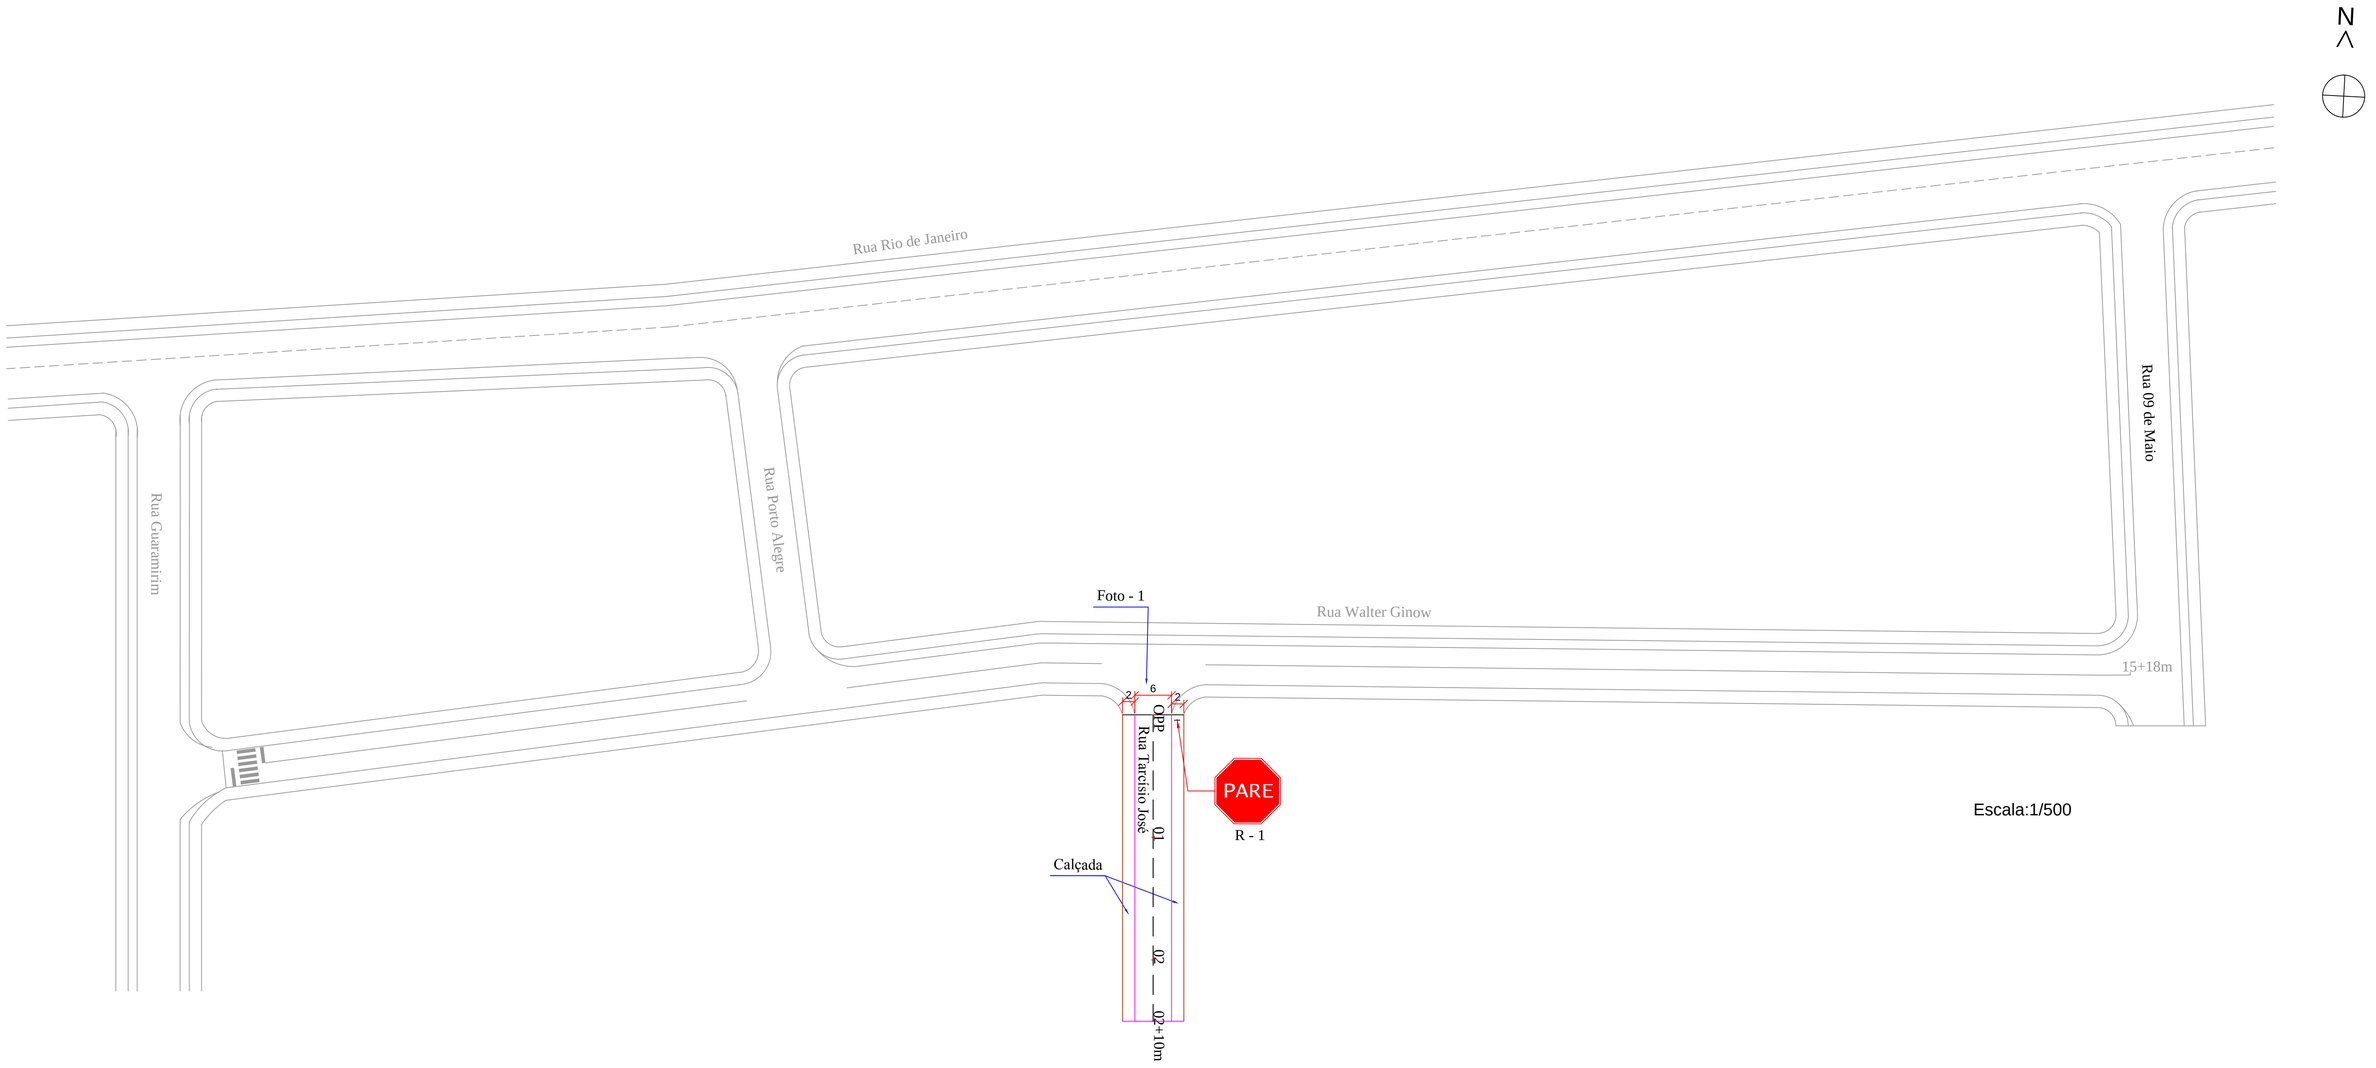

LOCALIZAÇÃO DA RUA

QUADRO TÉCNICO: Rua Tarcísio José

EXTENSÃO: 50,00m
LARGURA PISTA ROLAMENTO: 6,00m
ÁREA PISTA: 300,00m²
EMBOQUES: 00un
ÁREA TOTAL A PAVIMENTAR: 300,00 m²

LARGUARA DAS CALÇADAS: 2,00m
ÁREAS DAS CALÇADAS: 200,00m²

SINALIZAÇÃO - RUA WALTER GINOW	
ESPECIFICAÇÃO	QTD
PLACAS	01un
FAIXAS DE PEDESTRES	00un
FAIXA CONTÍNUA SIMPLES	0,00
FAIXA TRACEJADA SIMPLES	50,00m
FAIXA DE BORDO	2x50,00m

PAVIMENTAÇÃO	
ESPECIFICAÇÃO	QTD
EXTENSÃO	50,00m
EMBOCADURAS	00un

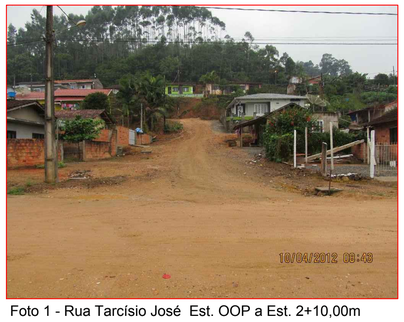


Foto 1 - Rua Tarcísio José Est. OOP a Est. 2+10,00m

P M S
PREFEITURA MUNICIPAL DE SCHROEDER

QUADRO TÉCNICO:
EXTENSÃO TOTAL: 50,00 m
EMBOQUES: 00 un
ÁREA TOTAL A PAVIMENTAR: 300,00 m²
ÁREA DAS CALÇADAS: 200,00 m²

ART Nº:

TÍTULO: PAVIMENTAÇÃO ASFÁLTICA
Rua Tarcísio José

ESPECIFICAÇÃO: PROJETO DE PAVIMENTAÇÃO , GEOMÉTRICO, LOCALIZAÇÃO E SINALIZAÇÃO
VISTA GERAL

TRECHOS:
Rua Tarcísio José est. 00P a est. 2+10,00m PF = 50,00m

DATA:	DESENHO:	FOLHA:	ESCALA:
março/2015	Ilceu Bachmann	01/05	1:500

RESP. TÉCNICO PROJETO:
Otoniel da Silva
Arquiteto e Urbanista
Crea/SC A60922-6

PROPRIETÁRIO:
PREFEITURA MUNICIPAL DE SCHROEDER
PREFEITO OSVALDO JURCK