
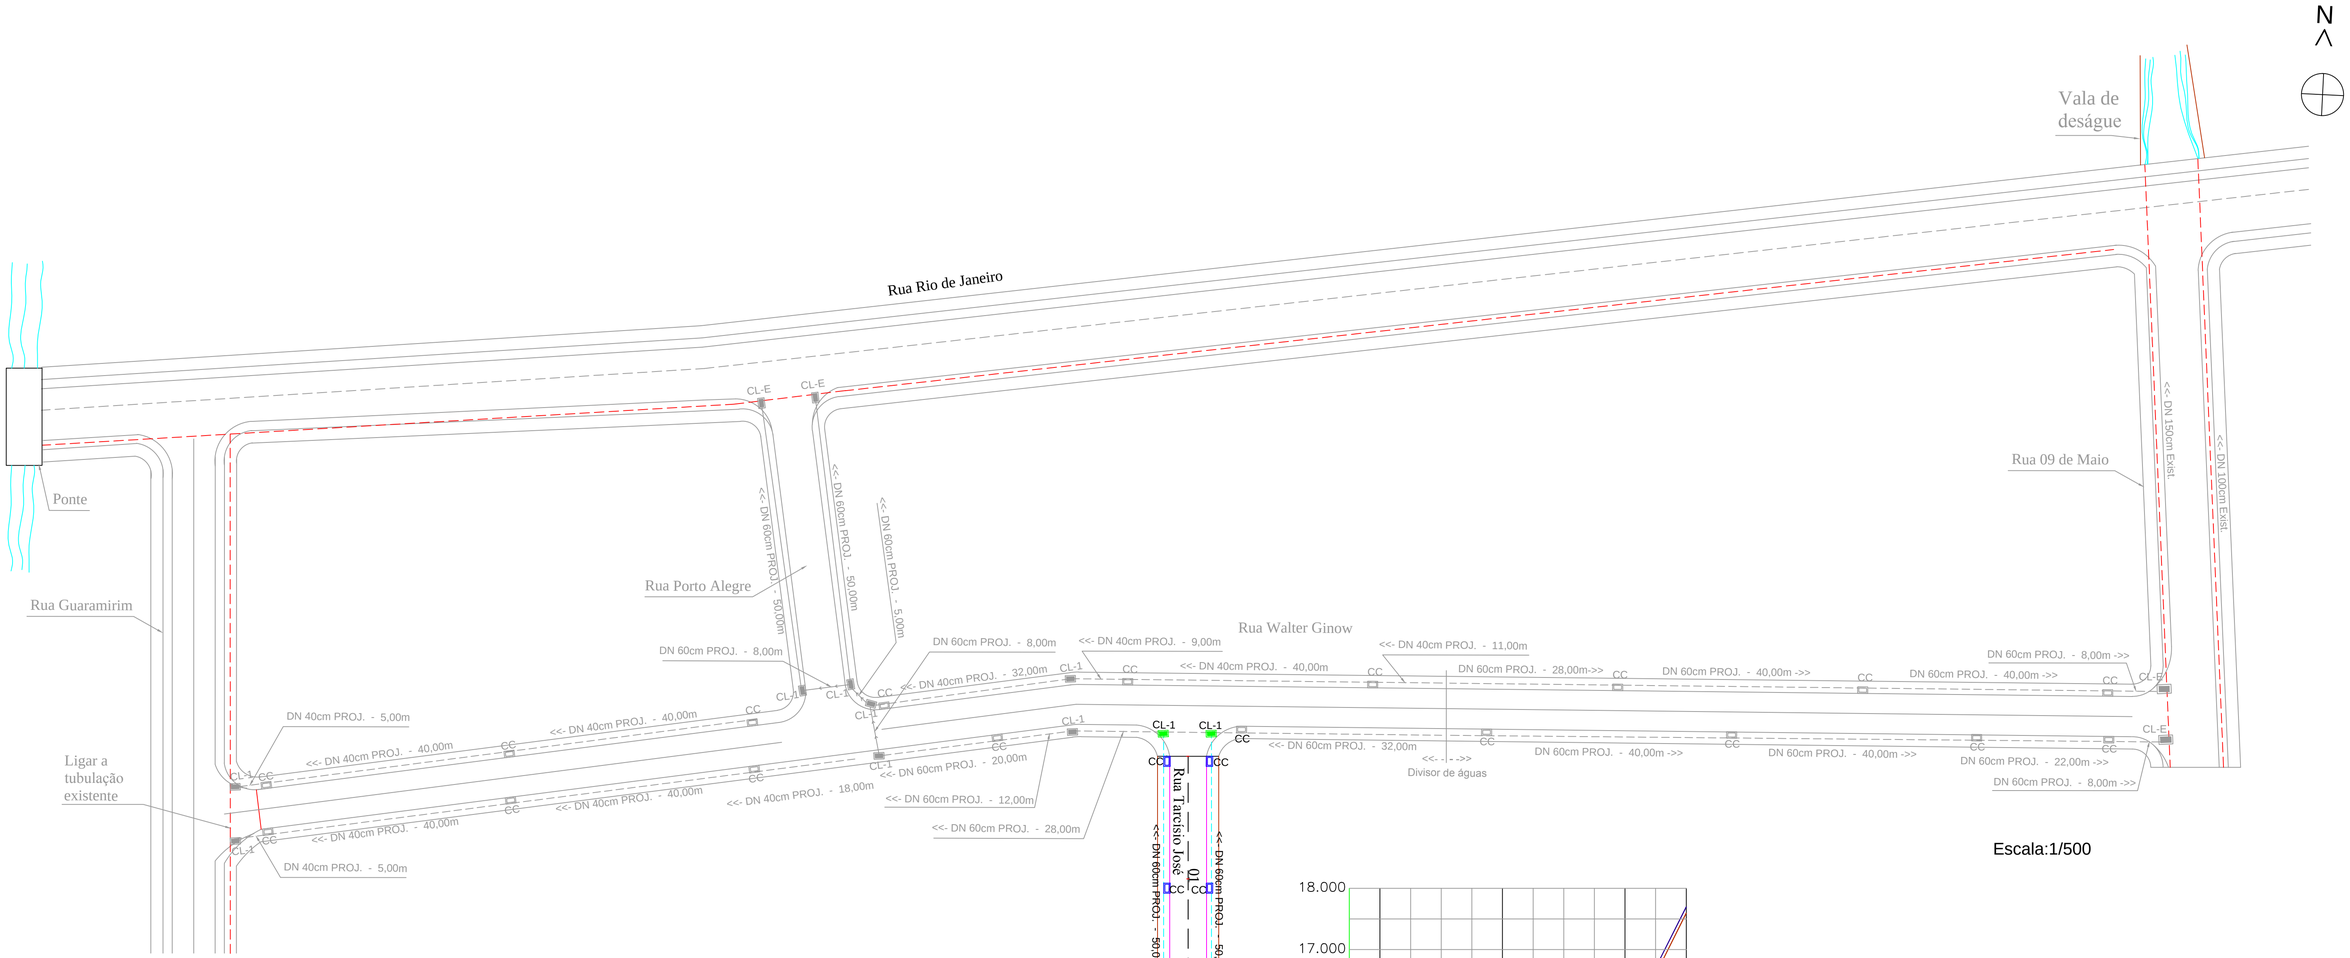


Escala:1/500

DRENAGEM - WALTER GINOW	
ESPECIFICAÇÃO	QTD
TUBO Ø40	0,00m
TUBO Ø60	100,00m
TUBO Ø100	0m
CC-CAIXA CAPTAÇÃO	06un
CL-1-CAIXA LIGAÇÃO	02un
CL-E -CAIXA LIGAÇÃO	00un

CONVENÇÕES

- CL Caixa de ligação (Existente)
- CL-1 Caixa de ligação
- CL-E Caixa de ligação
- CC Caixa coletora
- CL-1 Projetada
- CC Projeta
- PONTE EXISTENTE (RN)
- RIO
- AMARRAÇÕES
- Eixo da via
- Edificação
- Alinhamento Predial
- Tubulação Existente
- Tubulação a implantar
- Pista da via
- Tubulação Projetada
- Pavimentação projetada
- Meio-Fio
- Meio-Fio existente
- Limite asfalto
- Calçada
- Muro
- Meia Calha

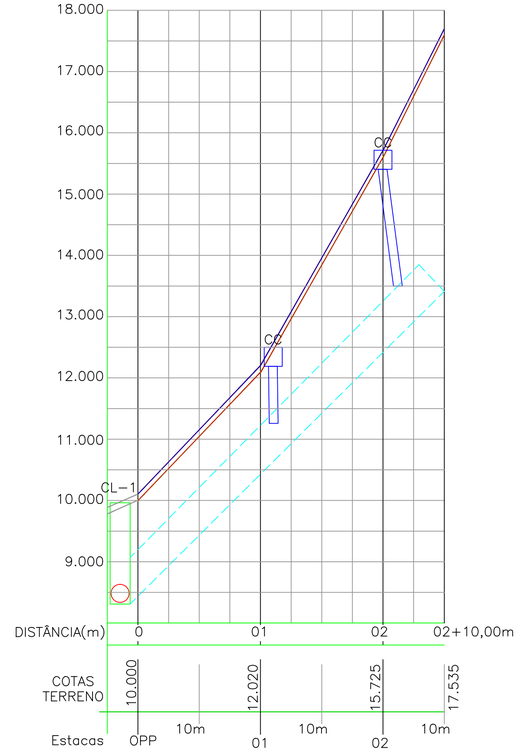

PERFIL LONGITUDINAL – RUA TARCÍSIO JOSÉ
Est. 0PP a Est. 2+10,00m=PF
Esc. Horizontal 1:750
Esc. Vertical 1:3750

P M S
PREFEITURA MUNICIPAL DE SCHROEDER

QUADRO TÉCNICO:
EXTENSÃO TOTAL: 50,00 m
EMBOQUES: 00 un
ÁREA TOTAL A PAVIMENTAR: 300,00 m²
ÁREA DAS CALÇADAS: 200,00 m²

TITULO: PAVIMENTAÇÃO ASFÁLTICA
Rua Tarcísio José

ESPECIFICAÇÃO: Projeto de drenagem

TRECHO: Rua Tarcísio José est. 00P a est. 2+10,00m PF

ART N°:

DATA:	DESENHO:	FOLHA:	ESCALA:
março/2015	Ilceu BACHMANN	02/05	Indicada

RESP. TÉCNICO PROJETO:
Otoniel da Silva
Arquiteto e Urbanista
Cau/SC – A60922-6

PROPRIETÁRIO:
PREFEITURA MUNICIPAL DE SCHROEDER
PREFEITO OSVALDO JURCK