


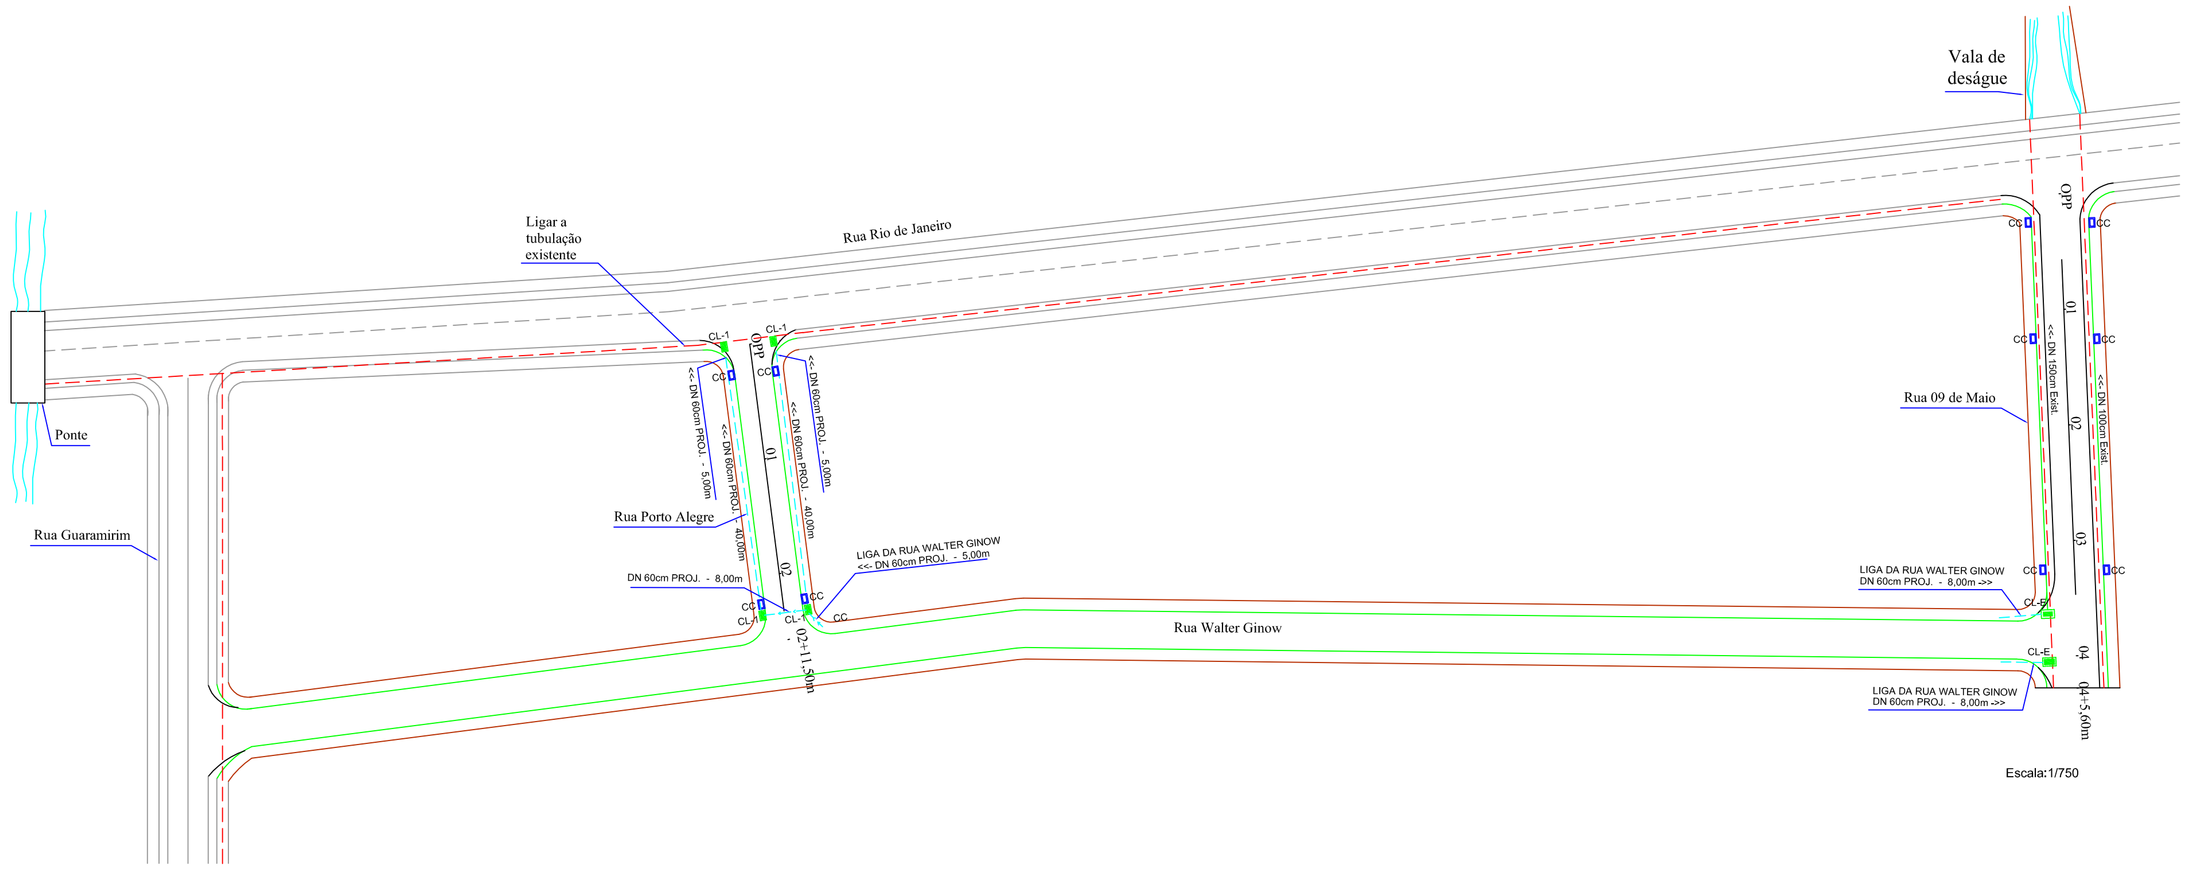



Escala:1/750

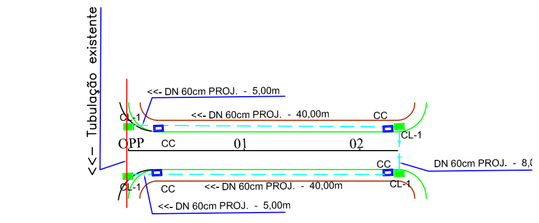

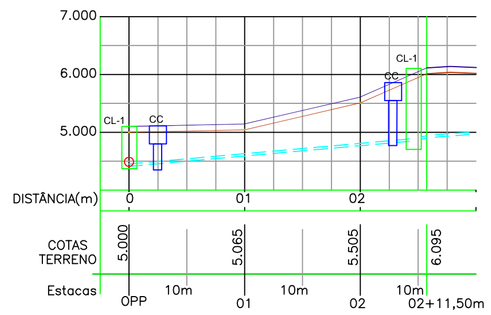

PERFIL LONGITUDINAL – RUA PORTO ALEGRE
Est. OPP a Est. 2+11,50m=PF
Esc. Horizontal 1:750
Esc. Vertical 1:3750

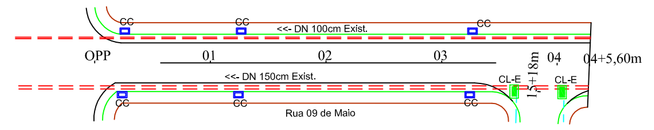

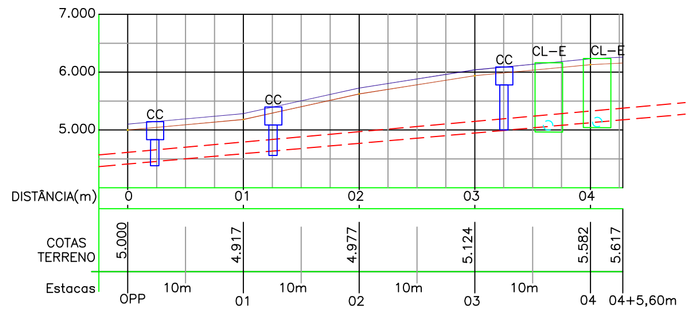

PERFIL LONGITUDINAL – RUA 09 DE MAIO
Est. OPP a Est. 15+18,00m=PF
Esc. Horizontal 1:750
Esc. Vertical 1:3750

DRENAGEM - PORTO ALEGRE	
ESPECIFICAÇÃO	QTD
TUBO Ø40	0m
TUBO Ø60	95,35m
TUBO Ø100	0m
CC-CAIXA CAPTAÇÃO	04un
CL-1-CAIXA LIGAÇÃO	04un
CL-E -CAIXA LIGAÇÃO	0un

DRENAGEM - RUA 09 DE MAIO	
ESPECIFICAÇÃO	QTD
TUBO Ø40	0m
TUBO Ø60	0m
TUBO Ø100	0m
CC-CAIXA CAPTAÇÃO	06un
CL-1-CAIXA LIGAÇÃO	0un
CL-E -CAIXA LIGAÇÃO	0un

CONVENÇÕES

CL Caixa de ligação (Existente)
CL-1 Caixa de ligação
CL-E Caixa de ligação
CC Caixa coletora
PONTE EXISTENTE
RN
RIO
AMARRAÇÕES
Eixo da via
Edificação
Alinhamento Predial
Tubulação Existente
Tubulação a Implantar
Pista da via
Meio-Fio
Meio-Fio existente
Limite asfalto
Calçada
Muro
Meia Calha

P M S
PREFEITURA MUNICIPAL DE SCHROEDER

QUADRO TÉCNICO:
EXTENSÃO TOTAL: 122,10 m
EMBOQUES: 03un
ÁREA TOTAL A PAVIMENTAR: 1.232,04 m²

TITULO: PAVIMENTAÇÃO ASFÁLTICA
Ruas Porto Alegre e 09 de Maio

ESPECIFICAÇÃO: Projeto de drenagem

TRECHO: Rua Porto Alegre est. 00P a est. 02+11,50m PF
Rua 09 de Maio est. 00P a est. 04+5,60m PF

DATA:	DESENHO:	FOLHA:	ESCALA:
02/02/2015	Ilceu BACHMANN	02/05	Indicada

RESP. TÉCNICO:
Otoniel da Silva
Arquiteto e Urbanista
Cau/SC A60922-6

PROPRIETÁRIO:
Osvaldo Jurck
Prefeito Municipal de Schroeder