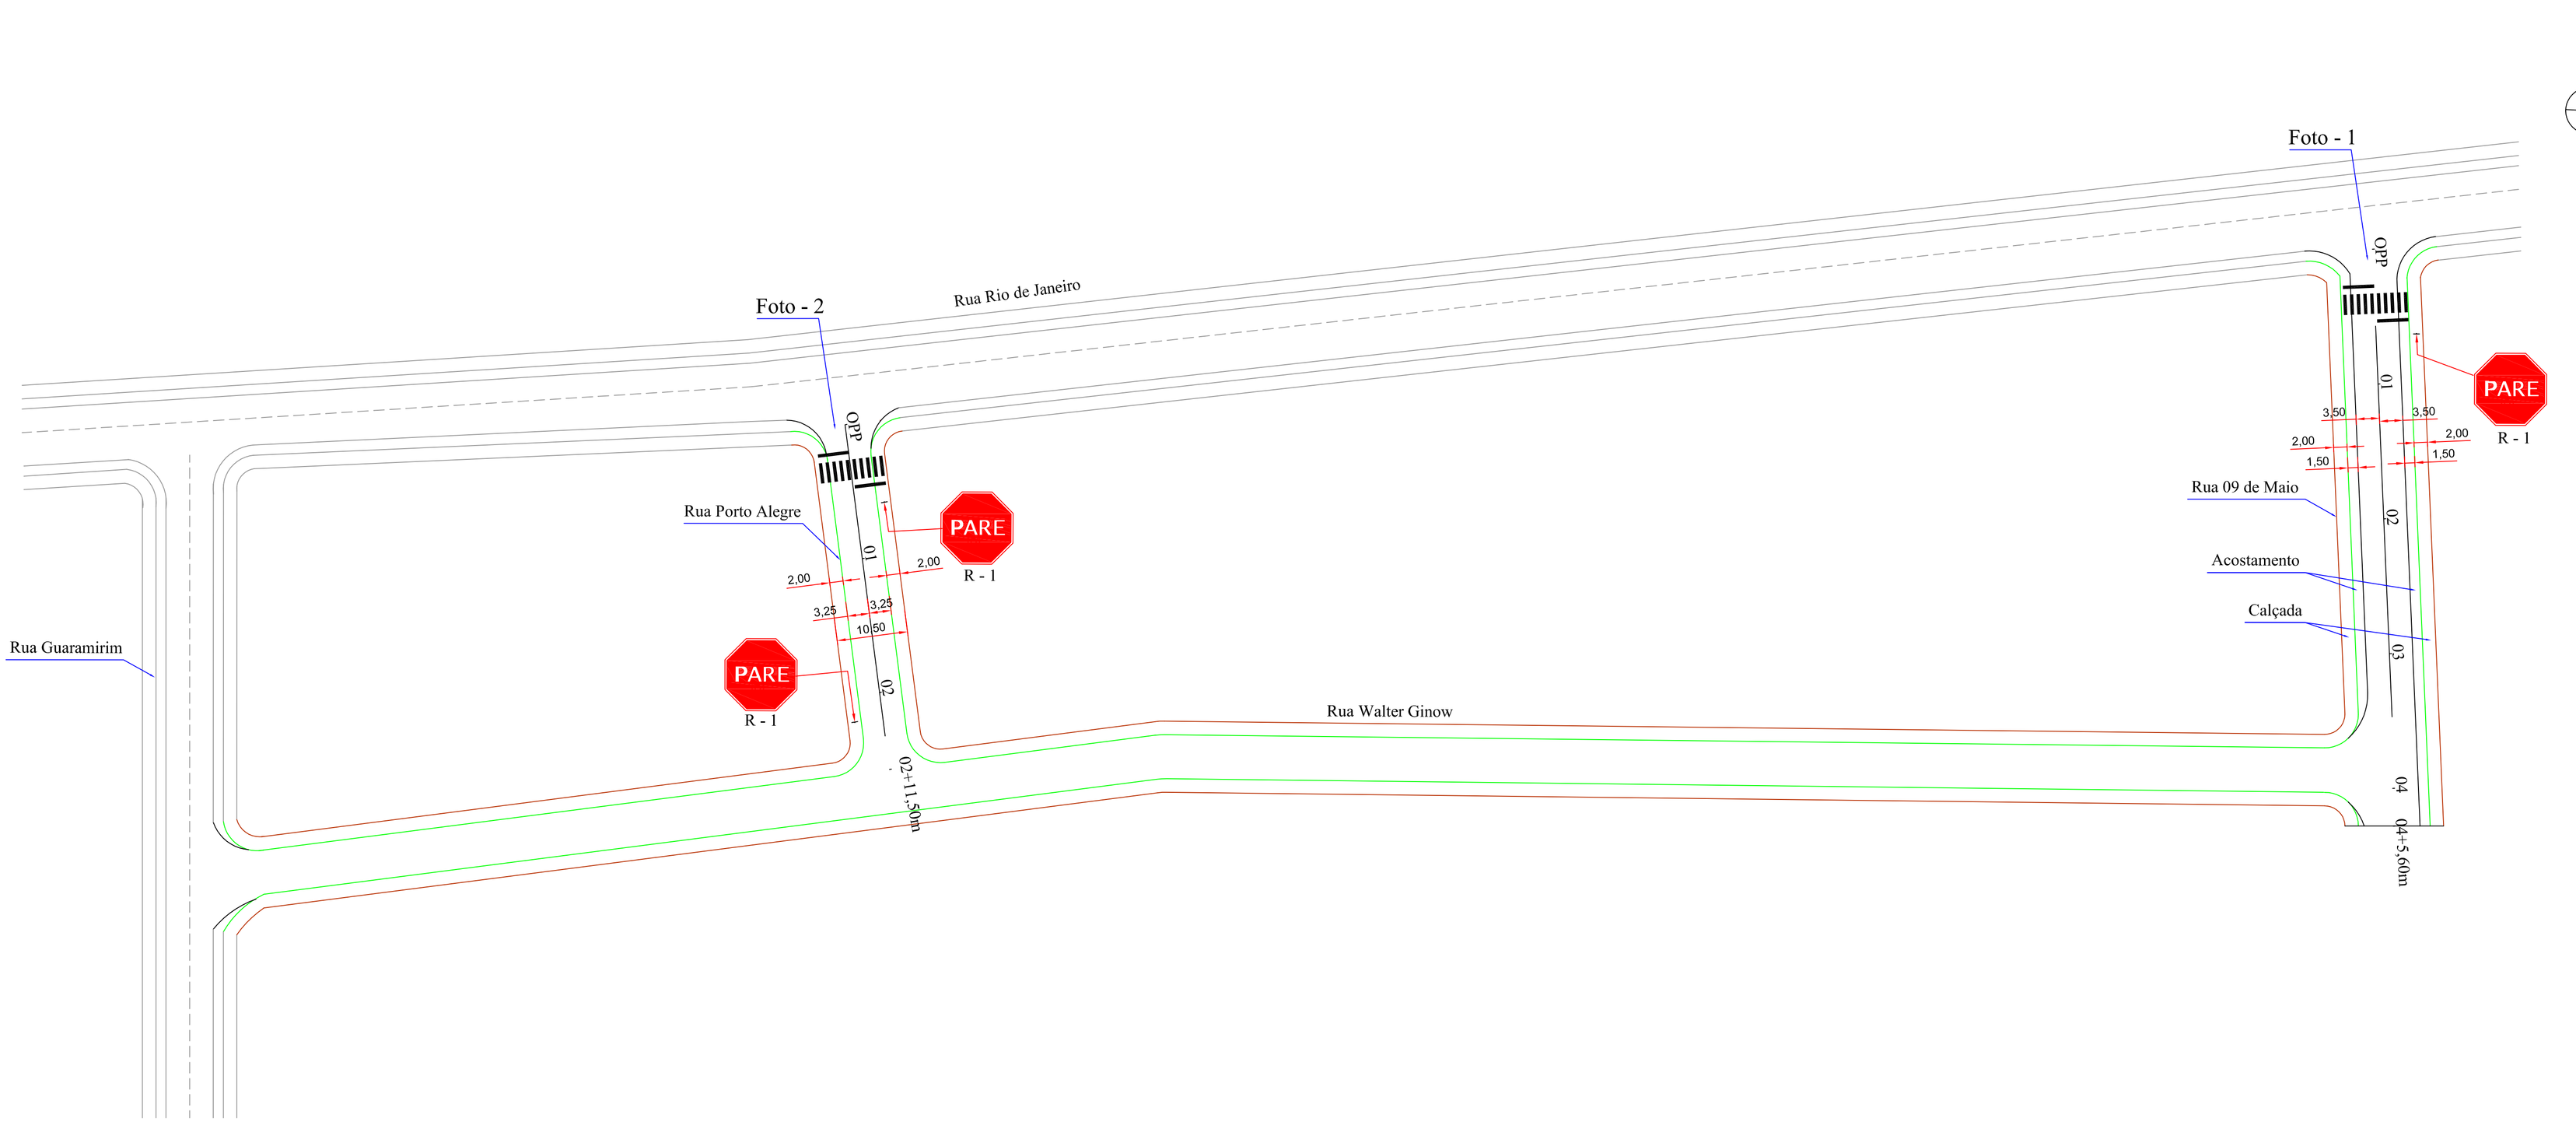


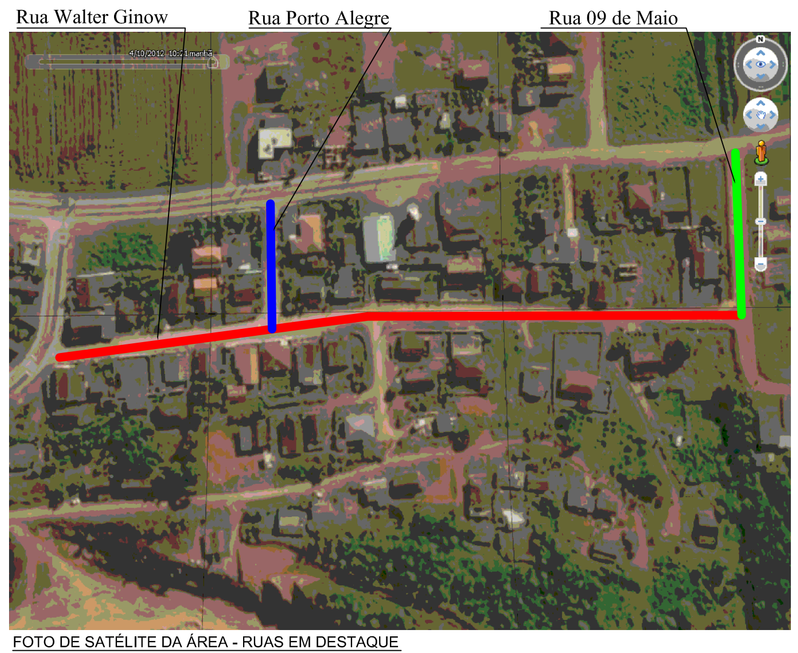


FOTO DE SATÉLITE DA ÁREA - RUAS EM DESTAQUE

LOCALIZAÇÃO DAS RUAS

QUADRO TÉCNICO: Rua Porto Alegre
EXTENSÃO: 41,50m
LARGURA PISTA ROLAMENTO: 6,50 m
ACOSTAMENTO: 0 m CADA LADO
ÁREA PISTA: 269,75m²
Á. ACOSTAMENTO: 0m²
EMBOQUES: 02un = 95,54m²
ÁREA TOTAL A PAVIMENTAR: 365,29 m²

QUADRO TÉCNICO: Rua 09 de Maio
EXTENSÃO: 80,60m
LARGURA PISTA ROLAMENTO: 7,00 m
ACOSTAMENTO: 1,50 m CADA LADO
ÁREA PISTA: 564,20m²
Á. ACOSTAMENTO: 241,80m²
EMBOQUES: 01un = 60,75m²
ÁREA TOTAL A PAVIMENTAR: 866,75 m²

SINALIZAÇÃO - RUA PORTO ALEGRE	
ESPECIFICAÇÃO	QTD
PLACAS	02un
FAIXAS DE PEDESTRES	01un
FAIXA CONTÍNUA SIMPLES	51,50m
FAIXA TRACEJADA SIMPLES	0m
FAIXA DE BORDO	2x51,50m
PAVIMENTAÇÃO	
ESPECIFICAÇÃO	QTD
EXTENSÃO	41,50m
EMBOCADURAS	02un

SINALIZAÇÃO - RUA 09 DE MAIO	
ESPECIFICAÇÃO	QTD
PLACAS	01un
FAIXAS DE PEDESTRES	01un
FAIXA CONTÍNUA SIMPLES	80,60m
FAIXA TRACEJADA SIMPLES	0
FAIXA DE BORDO	2x80,60m
PAVIMENTAÇÃO	
ESPECIFICAÇÃO	QTD
EXTENSÃO	80,60m
EMBOCADURAS	01un



Foto 1 - Rua 09 de Maio estaca 00P a 04+5,60m



Foto 2 - Rua Porto Alegre estaca 00P a 02+11,50m

P M S
PREFEITURA MUNICIPAL DE SCHROEDER

QUADRO TÉCNICO:

EXTENSÃO TOTAL: 122,10 m

EMBOQUES: 03un

ÁREA TOTAL A PAVIMENTAR: 1.232,04 m²

TÍTULO: PAVIMENTAÇÃO ASFÁLTICA
Ruas Porto Alegre e 09 de Maio

ESPECIFICAÇÃO: PROJETO DE PAVIMENTAÇÃO , GEOMÉTRICO, LOCALIZAÇÃO E SINALIZAÇÃO
VISTA GERAL

TRECHOS: Rua Porto Alegre est. 00P a est. 02+11,50m PF
Rua 09 de Maio est. 00P a est. 04+5,60m PF

DATA:	DESENHO:	FOLHA:	ESCALA:
02/02/2015	Ilceu Bachmann	01/05	1:500

RESP. TÉCNICO:

Otoniel da Silva
Arquiteto e Urbanista
Cau/SC A60922-6

PROPRIETÁRIO:

Osvaldo Jurck
Prefeito Municipal de Schroeder