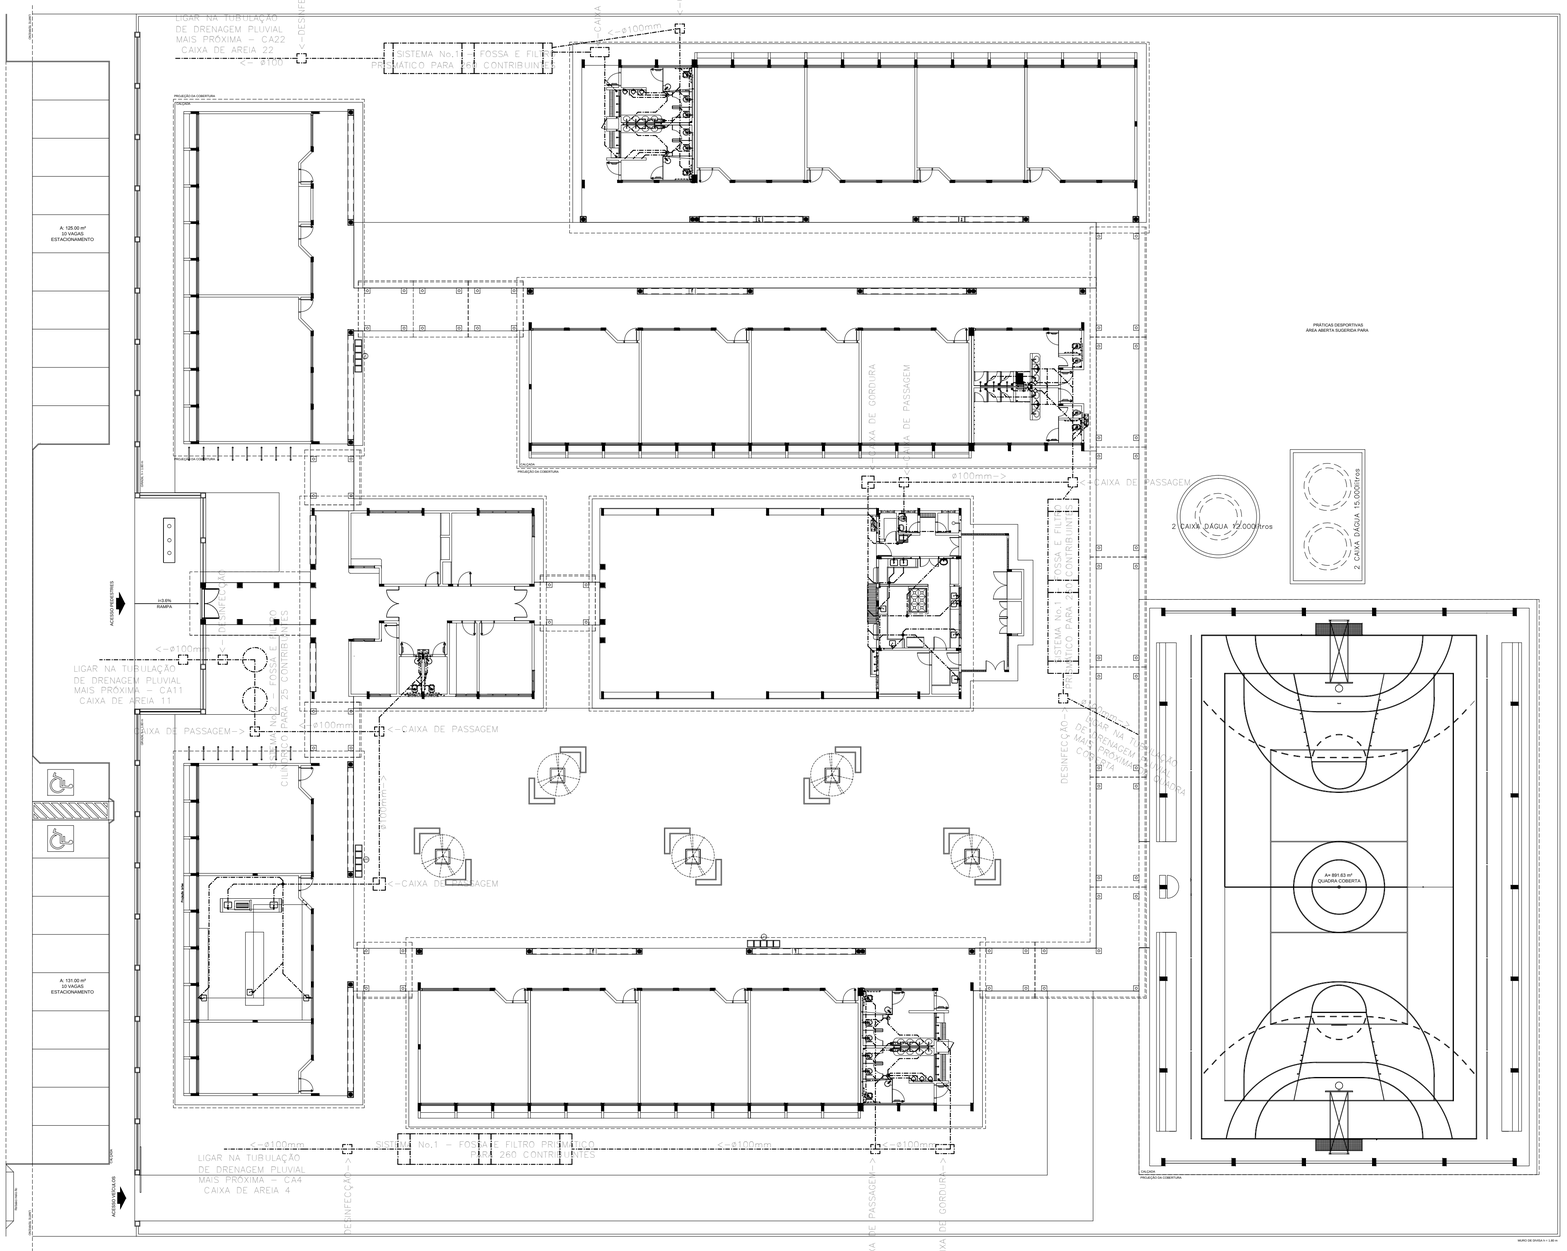


CORTAR

CORTAR

GOVERNO FEDERAL

FNDE Fundo Nacional de Desenvolvimento da Educação

Ministério da Educação

BRASIL PAÍS RICO É PAÍS SEM POBREZA

PROJETO PADRÃO - FNDE

MUNICÍPIO – UF:SCHROEDER/SC

PROPRIETÁRIO: PREFEITURA MUNICIPAL DE SCHROEDER/SC

ENDEREÇO: AV. DOS IMIGRANTES, ESQ.RUA PAULO JAHN, CENTRO

PROPRIETÁRIO PREFEITURA MUNICIPAL DE SCHROEDER/SC

RESP. TÉCNICO E AUTOR DO PROJETO LOCAÇÃO DOS COMPONENTES

DLFO

CREA

RA

OBSERVAÇÕES:

ESCOLA 12 SALAS DE AULA

COORDENAÇÃO
CGEST - Coordenação Geral de Infraestrutura Educacional

IMPLANTAÇÃO DO SISTEMA DE TRATAMENTO DE ESGOTO NA ESCOLA 12 SALAS CAPACIDADE PARA 260 ALUNOS

SIGLA DO PROJETO
HID

REVISÃO

ESCALA
1/200

PRANCHA
17/20

FORMATO
597x841 - A1

DATA EMISSÃO
04/05/2015