
1 CORTE - TORRE DA CAIXA DA ÁGUA E CISTERNA

ESCALA: 1/50

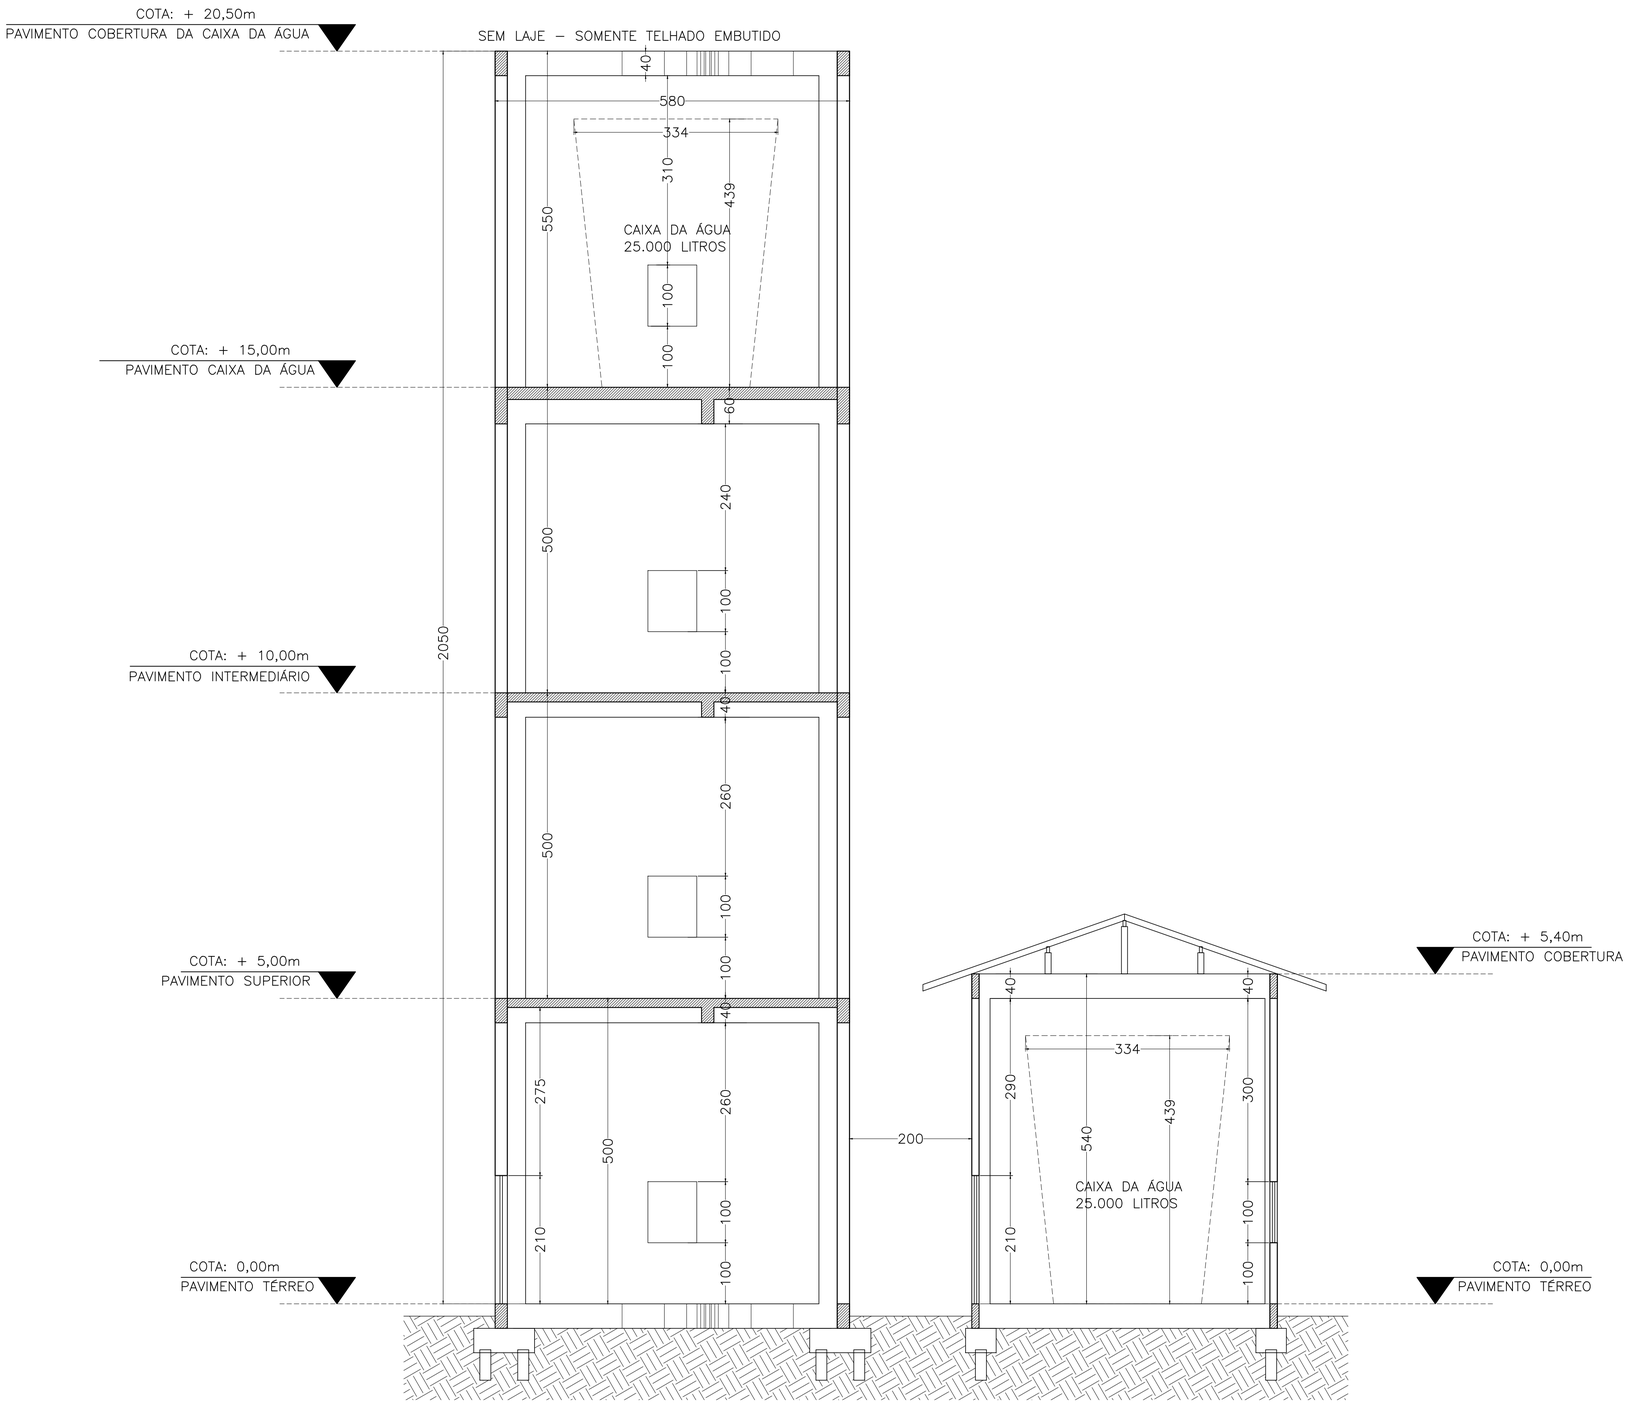

2 DETALHE - CAIXA DE GORDURA

ESCALA: 1/50

FNDE Fundo Nacional de Desenvolvimento da Educação — Ministério da Educação — GOVERNO FEDERAL BRASIL PAÍS RICO É PAÍS SEM POBREZA

PROJETO PADRÃO - FNDE

MUNICÍPIO – UF: SCHROEDER/SC

PROPRIETÁRIO: PREFEITURA MUNICIPAL DE SCHROEDER/SC

ENDEREÇO: AV. DOS IMIGRANTES, ESQ.RUA PAULO JAHN, CENTRO

PROPRIETÁRIO PREFEITURA MUNICIPAL DE SCHROEDER/SC

RESP. TÉCNICO E AUTOR DO PROJETO ENG. CIVIL ILMAR BORGES FILHO - CREA/SC 051.856-6

DLFO

CREA

RA

OBSERVAÇÕES:

ESCOLA 12 SALAS DE AULA

PROJETO DE ARQUITETURA

COORDENAÇÃO: CGEST - Coordenação Geral de Infraestrutura Educacional

RESERVATÓRIOS DE ÁGUA - TORRE E CISTERNA
CORTE

SIGLA DO PROJETO: ARQ

REVISÃO

ESCALA: indicada

DATA EMISSÃO: 04/05/2015

FORMATO: 597x841 - A1

PRANCHA: 41.2/42