

1 PLANTA DE FORMA - TORRE DA CAIXA DA ÁGUA
ESCALA: 1/50

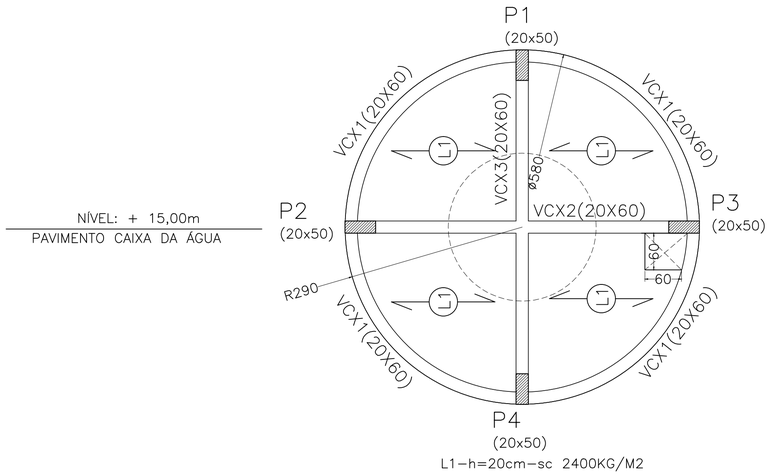

L1–h=20cm–sc 2400KG/M2


DETALHAMENTO DOS BLOCOS DE 2 ESTACAS TORRE DA CAIXA DA ÁGUA

4X

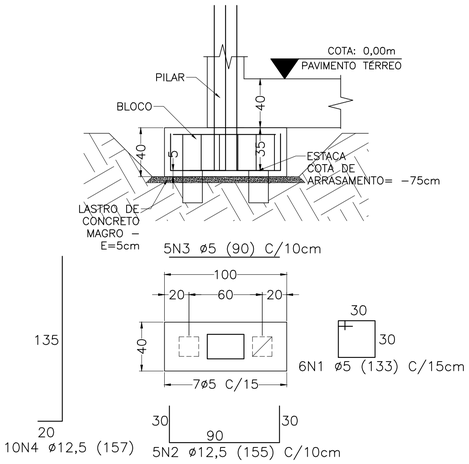


DETALHAMENTO DOS BLOCOS DE 1 ESTACA CISTERNA


4X

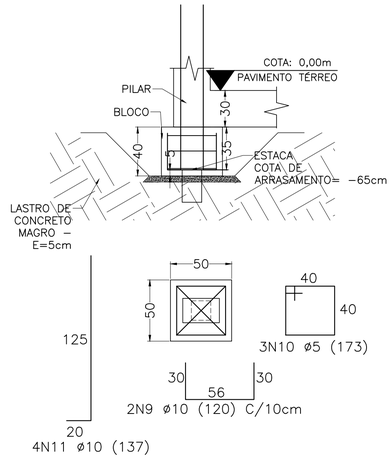

P1
(20x50)

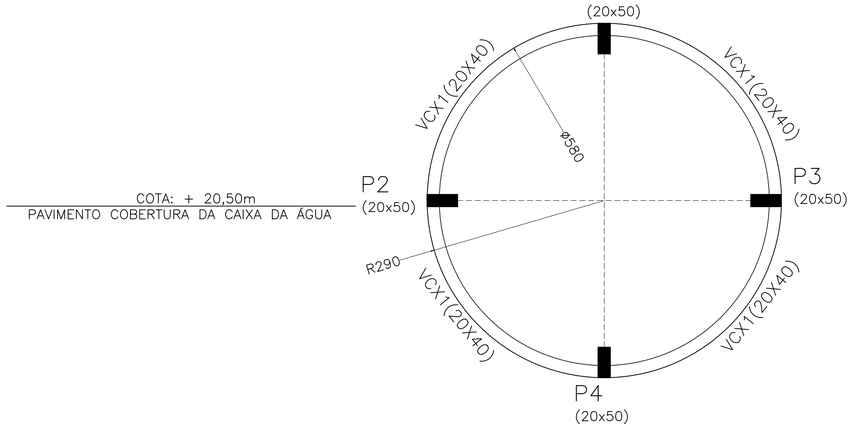

DETALHAMENTO ARMADURA DOS PILARES CISTERNA

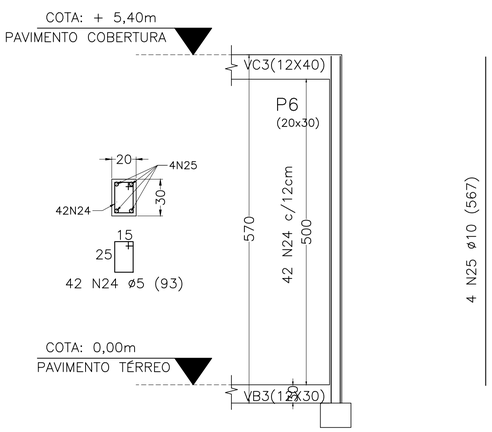

FNDE Fundo Nacional de Desenvolvimento da Educação — Ministério da Educação — GOVERNO FEDERAL BRASIL PAÍS RICO É PAÍS SEM POBREZA

PROJETO PADRÃO - FNDE

MUNICÍPIO – UF: SCHROEDER/SC

PROPRIETÁRIO: PREFEITURA MUNICIPAL DE SCHROEDER/SC

ENDEREÇO: AV. DOS IMIGRANTES, ESQ.RUA PAULO JAHN, CENTRO

PROPRIETÁRIO PREFEITURA MUNICIPAL DE SCHROEDER/SC

RESP. TÉCNICO E AUTOR DO PROJETO: ENG. CIVIL ILMAR BORGES FILHO - CREA/SC 051.856-6

DLFO

CREA

RA

OBSERVAÇÕES:

ESCOLA 12 SALAS DE AULA
PROJETO DE ESTRUTURAL

COORDENAÇÃO: CGEST - Coordenação Geral de Infraestrutura Educacional

RESERVATÓRIOS DE ÁGUA - TORRE
PLANTAS DE FORMA E ARM. BLOCOS
ARMADURA DOS PILARES DA CISTERNA

SIGLA DO PROJETO: EST

REVISÃO

ESCALA: indicada

DATA EMISSÃO: 04/05/2015

PRANCHA: 2/5

FORMATO: 597x841 - A1