



1 PLANTA DE FORMA - TORRE DA CAIXA DA ÁGUA
ESCALA: 1/50

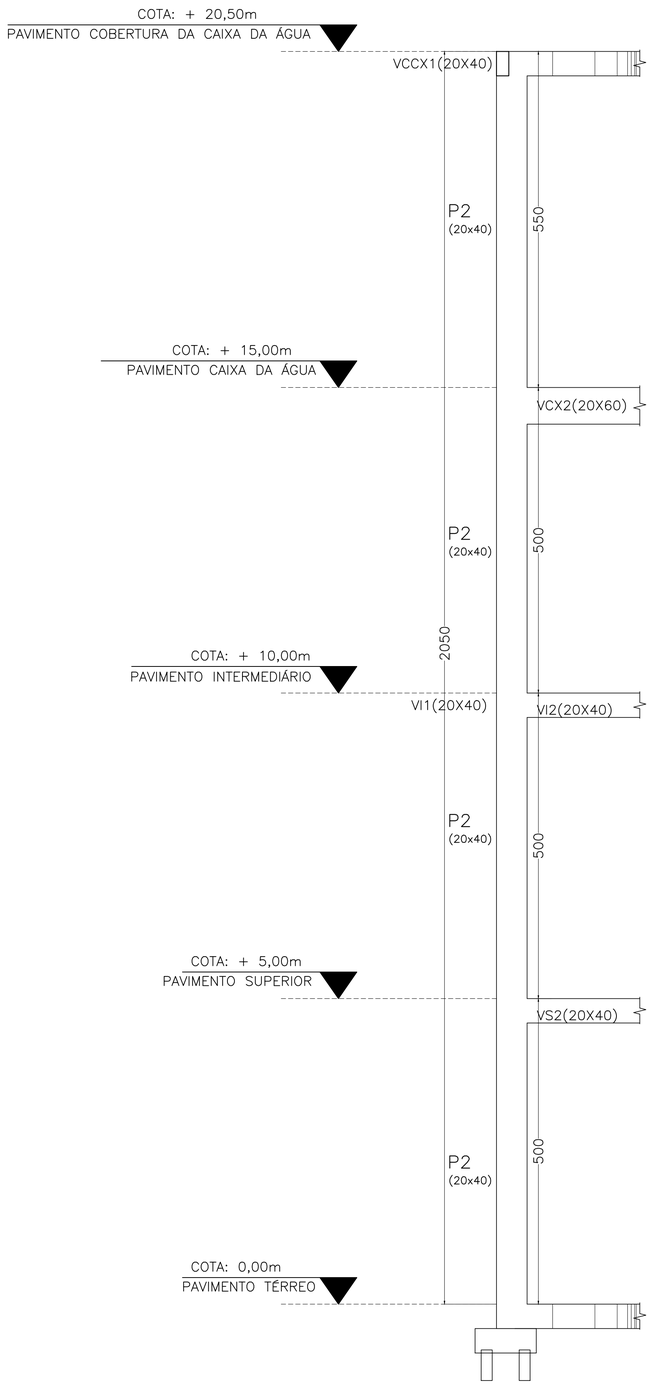


DETALHAMENTO ARMADURA DOS PILARES (4x)
TORRE DA CAIXA DA ÁGUA

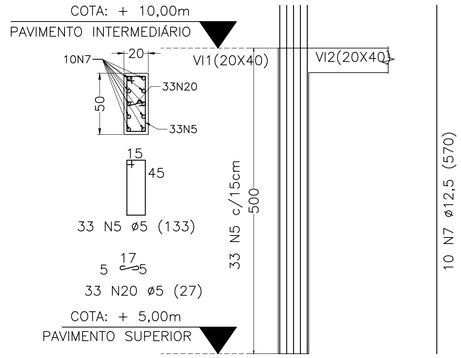

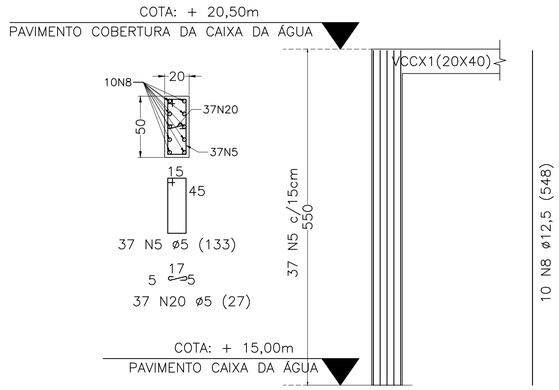

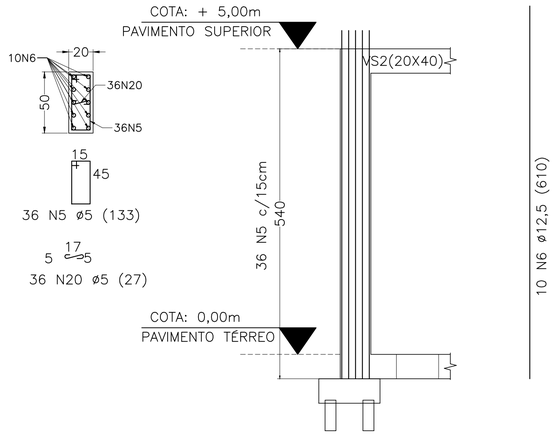

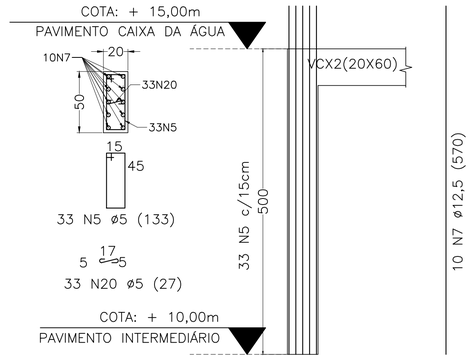

FNDE Fundo Nacional de Desenvolvimento da Educação — Ministério da Educação — GOVERNO FEDERAL BRASIL PAÍS RICO É PAÍS SEM POBREZA

PROJETO PADRÃO - FNDE

MUNICÍPIO – UF: SCHROEDER/SC

PROPRIETÁRIO: PREFEITURA MUNICIPAL DE SCHROEDER/SC

ENDEREÇO: AV. DOS IMIGRANTES, ESQ.RUA PAULO JAHN, CENTRO

PROPRIETÁRIO PREFEITURA MUNICIPAL DE SCHROEDER/SC

RESP. TÉCNICO E AUTOR DO PROJETO ENG. CIVIL ILMAR BORGES FILHO - CREA/SC 051.856-6

DLFO

CREA

RA

OBSERVAÇÕES:

ESCOLA 12 SALAS DE AULA
PROJETO DE ESTRUTURAL

COORDENAÇÃO: CGEST - Coordenação Geral de Infraestrutura Educacional

RESERVATÓRIOS DE ÁGUA - TORRE E CISTERNA
ARMADURA DOS PILARES DA
TORRE DA CAIXA DA ÁGUA - P1 A P4

SIGLA DO PROJETO: EST

REVISÃO

ESCALA: indicada

PRANCHA: 4/5

FORMATO: 597x841 - A1

DATA EMISSÃO: 04/05/2015