
1 VISTA ISOMÉTRICA DOS RESERVATÓRIOS

SEM ESCALA DEFINIDA

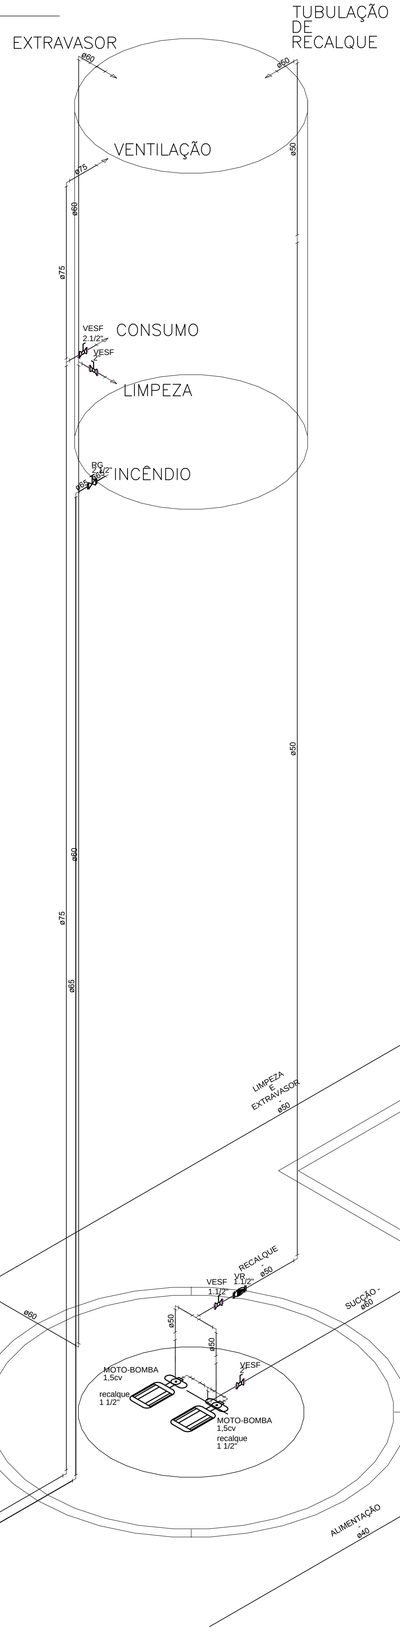

Lista de Materiais		
Aparelho		
Bomba de acordo aos cálculos específicos		
1.1/2"	2 pç	
Aço carbono		
Cotovelo 45°		
2.1/2"	1 pç	
Curva 90° - raio curto		
2.1/2"	1 pç	
Ferro maleável classe 10		
Tubo de aço galvanizado		
65 mm - 2.1/2"	43.64 m	
Metais		
Registro bruto de gaveta industrial		
2.1/2"	1 pç	
Válvula de Esfera		
1.1/2"	2 pç	
2.1/2"	1 pç	
2"	3 pç	
Válvula de retenção horiz c/ portinhola		
1.1/2"	1 pç	
PVC rígido soldável		
Adapt sold c/ flange fixo p cx. d´água		
50 mm - 1.1/2"	3 pç	
60 mm - 2"	1 pç	
Adapt sold. c/ flange livre p/ cx. d´água		
40 mm - 1.1/4"	1 pç	
60 mm - 2"	2 pç	
75 mm - 2.1/2"	2 pç	
Adapt sold.curto c/bolsa-rosca p registro		
50 mm - 1.1/2"	6 pç	
60 mm - 2"	6 pç	
75 mm - 2.1/2"	2 pç	
Bucha de redução sold. curta		
60 mm - 50 mm	1 pç	
Bucha de redução sold. longa		
75 mm - 50 mm	1 pç	
Curva 90 soldável		
40 mm	3 pç	
50 mm	7 pç	
60 mm	7 pç	
75 mm	3 pç	
Luva soldável		
50 mm	2 pç	
60 mm	2 pç	
Tubos		
32 mm	11.85 m	
40 mm	19.08 m	
50 mm	52.74 m	
60 mm	31.91 m	
75 mm	20.47 m	
Tê 90 soldável		
50 mm	2 pç	
60 mm	4 pç	
75 mm	2 pç	
Tê de redução 90 soldável		
50 mm - 32 mm	1 pç	
75 mm - 50 mm	1 pç	
União soldável		
50 mm	2 pç	
60 mm	2 pç	

Abreviação

Legenda das indicações	
RG	Registro bruto de gaveta industrial - 2.1/2"
Saída	Saídas livres - 60 mm
VESF	Válvula de esfera c/ PVC soldável - 2"
VR	Válvula de retenção horizontal c/ PVC soldável - 1.1/2"

Legenda Detalhada

Bombas

Aparelho
- Bomba de acordo aos cálculos específicos — 2CV - RECALQUE 1.1/2" E SUCÇÃO 2" — 1 pç

Registro bruto de gaveta industrial - RG

Metais
- Registro bruto de gaveta industrial — 2.1/2" — 1 pç

Válvula de esfera c/ PVC soldável - VESF


Metais
- Válvula de Esfera — 2" — 1 pç

PVC rígido soldável
- Adapt sold.curto c/bolsa-rosca p registro — 60 mm - 2" — 2 pç

Válvula de retenção horizontal c/ PVC soldável - VR

Metais
- Válvula de retenção horiz c/ portinhola — 1.1/2" — 1 pç

PVC rígido soldável
- Adapt sold.curto c/bolsa-rosca p registro — 50 mm - 1.1/2" — 2 pç

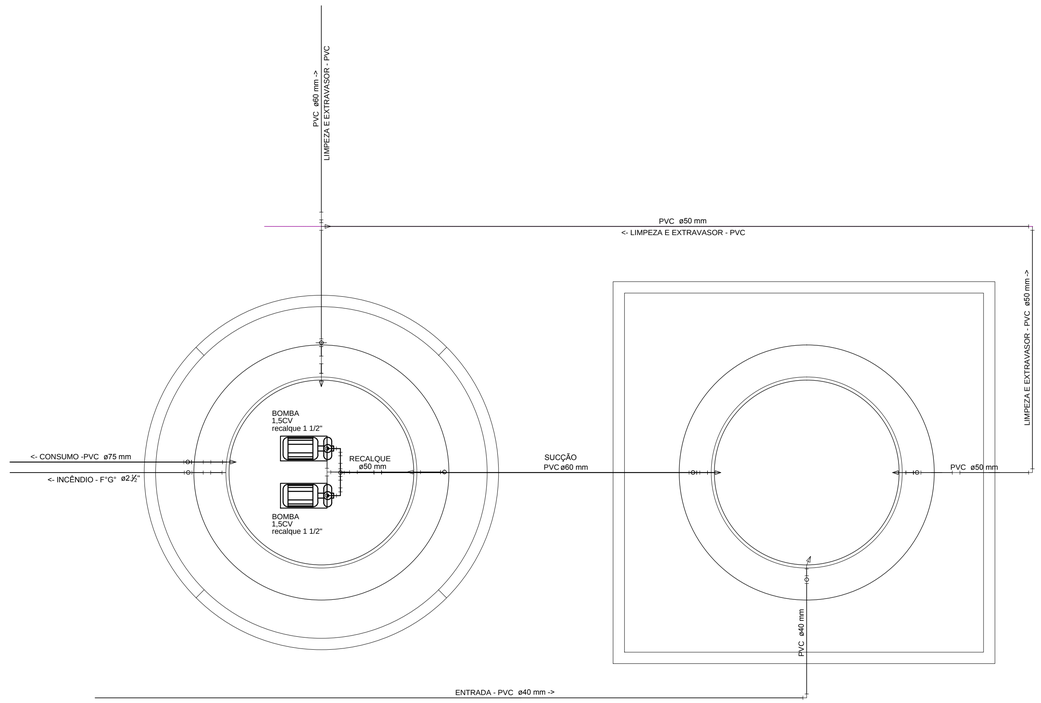

2 PLANTA BAIXA- DISTRIBUIÇÃO DE ÁGUA DOS RESERVATÓRIOS

SEM ESCALA DEFINIDA

FNDE Fundo Nacional de Desenvolvimento da Educação — Ministério da Educação — GOVERNO FEDERAL BRASIL PAÍS RICO É PAÍS SEM POBREZA

PROJETO PADRÃO - FNDE

MUNICÍPIO – UF: SCHROEDER/SC

PROPRIETÁRIO: PREFEITURA MUNICIPAL DE SCHROEDER/SC

ENDEREÇO: AV. DOS IMIGRANTES, ESQ.RUA PAULO JAHN, CENTRO

PROPRIETÁRIO PREFEITURA MUNICIPAL DE SCHROEDER/SC

RESP. TÉCNICO E AUTOR DO PROJETO ENG. CIVIL ILMAR BORGES FILHO - CREA/SC 051.856-6

DLFO

CREA

RA

OBSERVAÇÕES:

ESCOLA 12 SALAS DE AULA

PROJETO DE HIDROSANITÁRIO

COORDENAÇÃO: CGEST - Coordenação Geral de Infraestrutura Educacional	RESERVATÓRIOS - ELEVADO E CISTERNA DISTRIBUIÇÃO DE ÁGUA FRIA	SIGLA DO PROJETO: HEG
FORMATO: 597x841 - A1	REVISÃO	ESCALA: indicada DATA EMISSÃO: 04/05/2015
		PRANCHA: 13/20