

V1
ESC 1:50

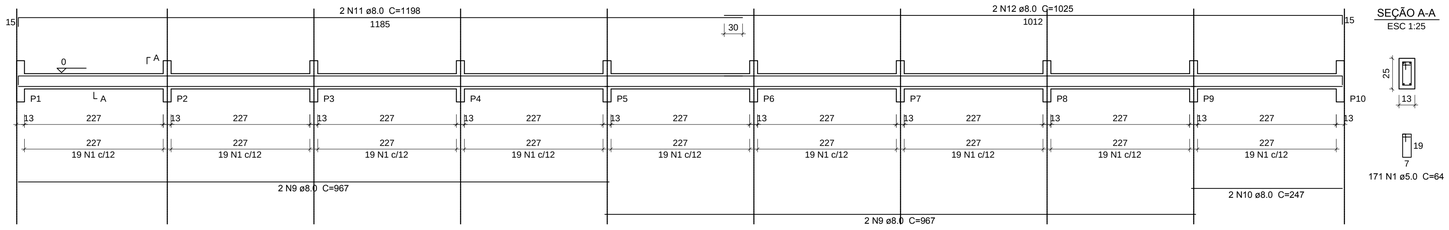

SEÇÃO A-A
ESC 1:25

171 N1 ø5.0 C=64


V2
ESC 1:50

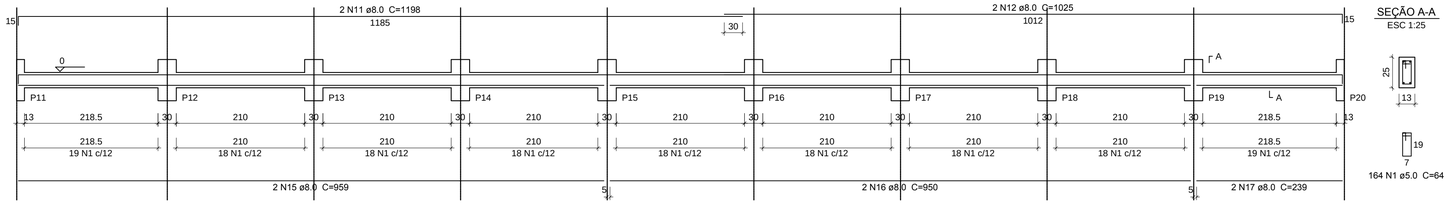

SEÇÃO A-A
ESC 1:25

164 N1 ø5.0 C=64


V3
ESC 1:50

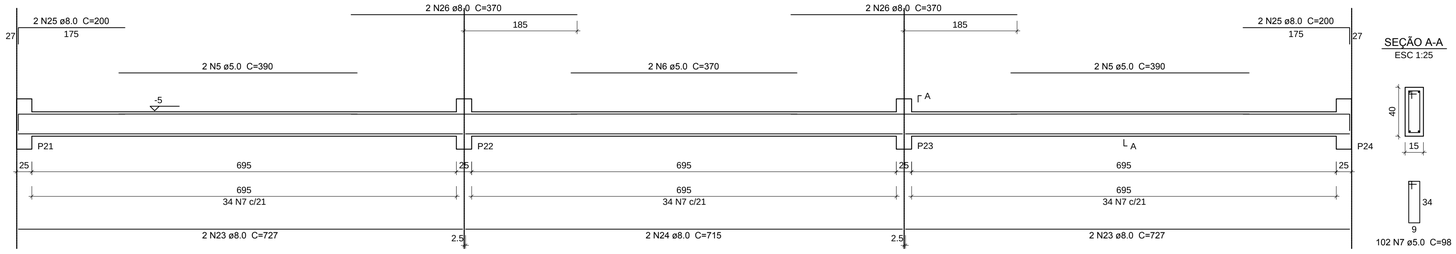

SEÇÃO A-A
ESC 1:25

102 N7 ø5.0 C=98


V4
ESC 1:50

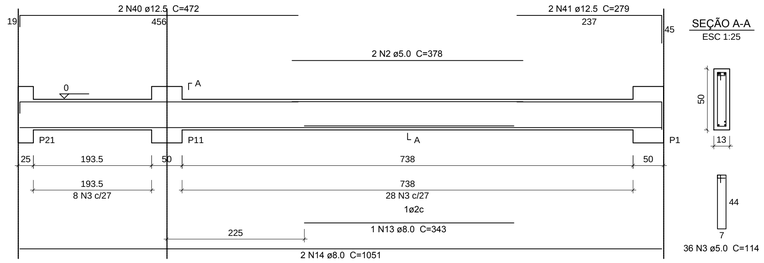

SEÇÃO A-A
ESC 1:25

36 N3 ø5.0 C=114


V5
ESC 1:50

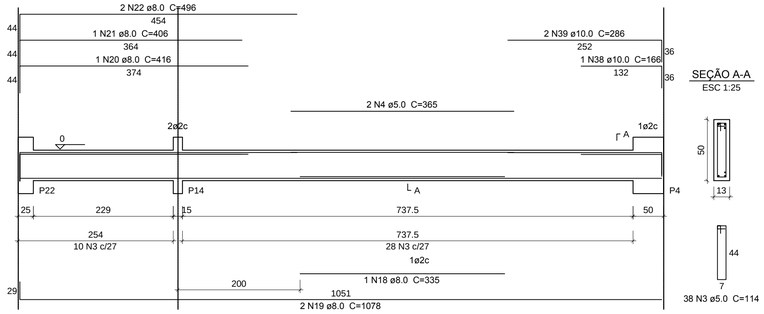

SEÇÃO A-A
ESC 1:25

38 N3 ø5.0 C=114


V6
ESC 1:50

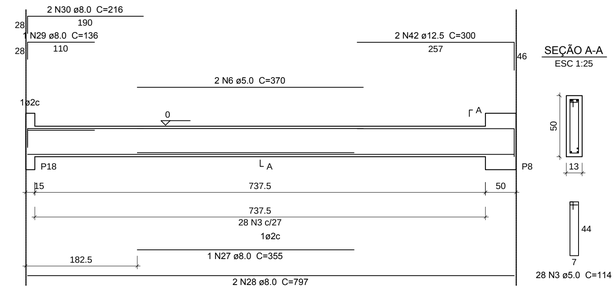

SEÇÃO A-A
ESC 1:25

28 N3 ø5.0 C=114

V7
ESC 1:50

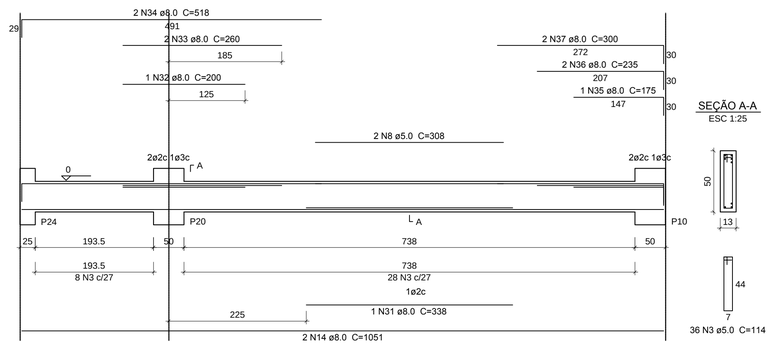

SEÇÃO A-A
ESC 1:25

36 N3 ø5.0 C=114

Resumo do aço

AÇO	DIAM (mm)	C.TOTAL (m)	PESO + 10 % (kg)
CA50	8.0	388.8	168.7
	10.0	7.4	5
	12.5	21.1	22.3
CA60	5.0	523.1	88.7
PESO TOTAL (kg)			
CA50	196		
CA60	88.7		

Volume de concreto (C-25) = 5.31 m³
Área de forma = 93.02 m²

1 VIGAS NÍVEL 000
ESCALA: INDICADA

FNDE Fundo Nacional de Desenvolvimento da Educação — Ministério da Educação — GOVERNO FEDERAL BRASIL PAÍS RICO É PAÍS SEM POBREZA

PROJETO PADRÃO - FNDE

PROPRIETÁRIO: :

ENDEREÇO:

MUNICÍPIO - UF:

PROPRIETÁRIO

RESP. TÉCNICO — CREA

AUTOR DO PROJETO — CAU

DLFO — CREA

RA

OBSERVAÇÕES:

ESCOLA 12 SALAS DE AULA
PROJETO DE ESTRUTURA

COORDENAÇÃO: CGEST - Coordenação Geral de Infraestrutura Educacional	BLOCO C: PEDAGÓGICO VIGAS NÍVEL 000		SCV
FORMATO: A1 (841X594)	REVISÃO: R.00 / R.00 / R.00	ESCALA: INDICADA DATA EMISSÃO: MAIO/ 2014	PRANCHA: 16/42