
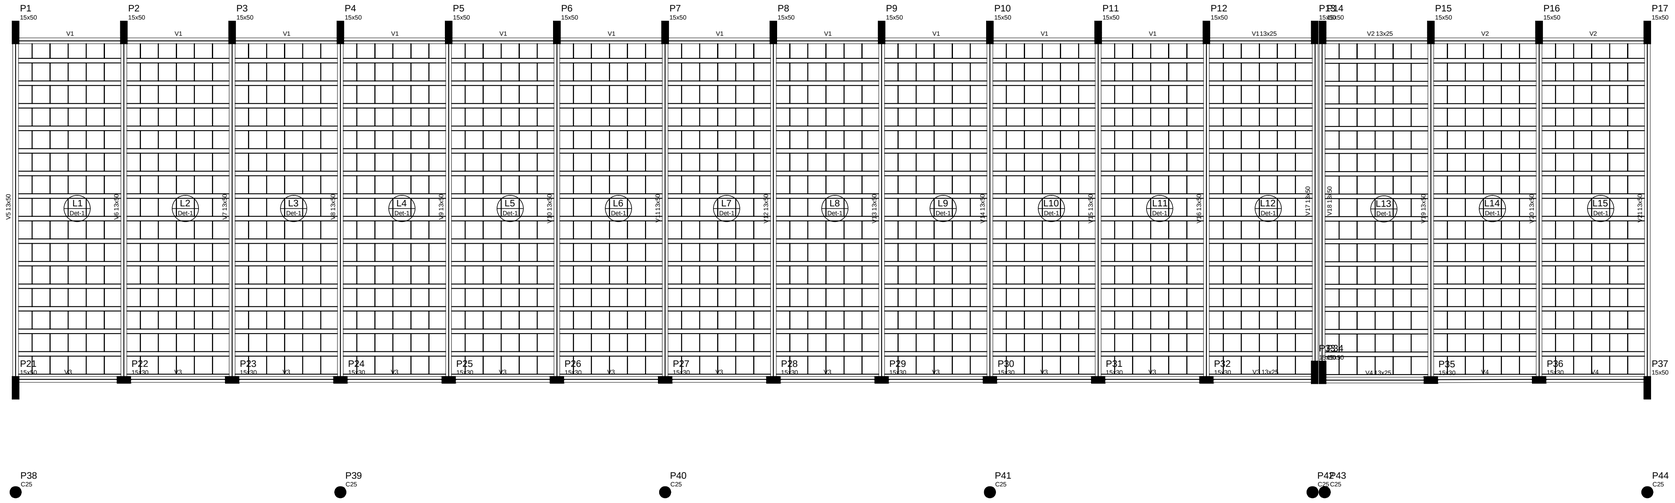


Blocos de enchimento					
Detalhe	Tipo	Nome	Dimensões(cm)		Quantidade
			hb	bx	by	
1	EPS Unidirecional	BB/40/40	8	40	40	1350


Vigas			
Nome	Seção (cm)	Elevação (cm)	Nível (cm)
V1	13x25	0	325
V2	13x25	0	325
V3	13x25	0	325
V4	13x25	0	325
V5	13x50	0	325
V6	13x50	0	325
V7	13x50	0	325
V8	13x50	0	325
V9	13x50	0	325
V10	13x50	0	325
V11	13x50	0	325
V12	13x50	0	325
V13	13x50	0	325
V14	13x50	0	325
V15	13x50	0	325
V16	13x50	0	325
V17	13x50	0	325
V18	13x50	0	325
V19	13x50	0	325
V20	13x50	0	325
V21	13x50	0	325

Características dos materiais	
fck (kgf/cm²)	Ecs (kgf/cm²)
250	238000

Detalhe 1 (esc. 1:30)

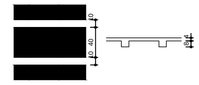

1 FORMAS NÍVEL 325
ESCALA: 1/50

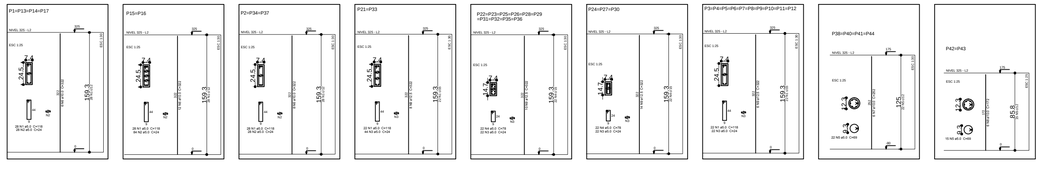
P1=P13=P14=P17
P15=P16
P2=P34=P37
P21=P33
P22=P23=P25=P26=P28=P29 =P31=P32=P35=P36
P24=P27=P30
P3=P4=P5=P6=P7=P8=P9=P10=P11=P12
P38=P40=P41=P44
P42=P43
Weight: 325 - L2
ESC 1:25
159.3
(2) Ø5.0 c/ C=18 (2) Ø5.0 c/ C=24