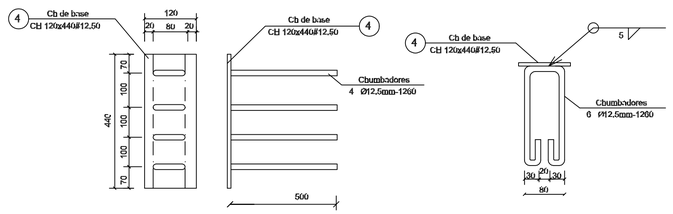
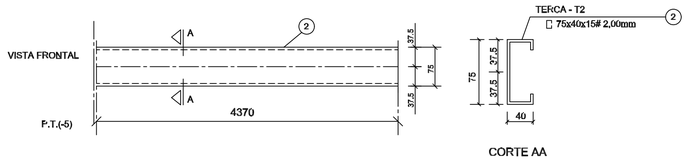


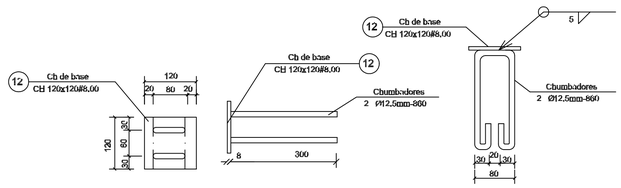

## 1 DETALHE TERÇA T1 (x88)
SEM ESCALA



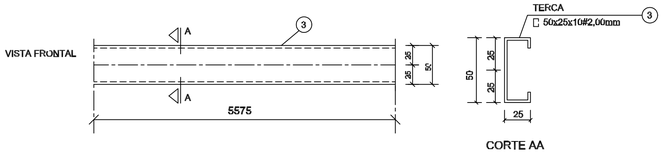

## 2 CHAPA DE BASE (x10)
SEM ESCALA




## 3 DETALHE TERÇA T2 (x88)
SEM ESCALA



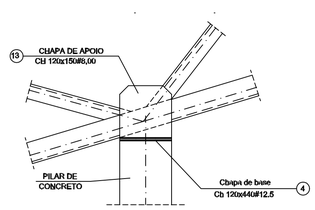

## 4 CHAPA DE BASE (x6)
SEM ESCALA



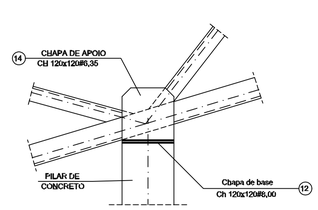

## 5 DETALHE TERÇA T3 (x12)
SEM ESCALA

### LISTA DE MATERIAIS

| POS. | NOME | TIPO | QUANT. | COMP.UNIT. mm | COMP.TOT. mm | PCR.UNIT. kg | PCR.TOTAL kg |
|---|---|---|---|---|---|---|---|
| 01 | Terça - T1 | 75x40x15 # 2,00 | 88 | 3590 | -- | 9,12 | 803 |
| 02 | Terça - T2 | 75x40x15 # 2,00 | 88 | 4370 | -- | 11,10 | 977 |
| 03 | Terça - T3 | 50x25x10 # 2,00 | 12 | 5575 | -- | 8,75 | 105 |
| 04 | Chapa de base | Cb 120x440 # 12,50 | 10 | -- | -- | 5,26 | 53 |
| 05 | Banzo | 150x50 # 2,65 | 00 | 3000 | -- | 15,00 | 1350 |
| 06 | Montante / Diagonal | 50x50 # 2,65 | 54 | 3000 | -- | 12,01 | 692 |
| 07 | Ref. diagonal | 50x50 # 2,65 | 140 | 135 | -- | 0,29 | 41 |
| 08 | Chapa de reforço | Cb 100x120 # 2,00 | 428 | -- | -- | 0,18 | 79 |
| 09 | Chapa de reforço | Cb 100x100 # 2,00 | 20 | -- | -- | 0,18 | 22 |
| 10 | Chapa de reforço | Cb 250x150 # 3,00 | 08 | -- | -- | 0,92 | 19 |
| 11 | Pilarete | 150x50x20 # 3,00 | 08 | 140 | -- | 2,00 | 16 |
| 12 | Chapa de base | Cb 120x120 # 8,00 | 08 | -- | -- | 0,90 | 6 |
| 13 | Chapa de apoio | Cb 120x150 # 8,00 | 20 | -- | -- | 1,12 | 23 |
| 14 | Chapa de apoio | Cb 120x120 # 6,35 | 12 | -- | -- | 0,72 | 9 |
| | | | | | | | |
| OBSERVAÇÕES: | | | | TOTAL kg | | | 4.196,00 |
| | | | | TOTAL + 10% perda | | | 4.800,00 |




## 6 DETALHE A
ESCALA 1/10




## 7 DETALHE B
ESCALA 1/10

FNDE Fundo Nacional de Desenvolvimento da Educação

Ministério da Educação

GOVERNO FEDERAL BRASIL PAÍS RICO É PAÍS SEM POBREZA

# PROJETO PADRÃO - FNDE

MUNICÍPIO – UF:

PROPRIETÁRIO:

ENDEREÇO:

PROPRIETÁRIO

RESP. TÉCNICO CREA

AUTOR DO PROJETO

DLFO

CREA

RA

OBSERVAÇÕES:

## ESCOLA 12 SALAS DE AULA

### PROJETO ESTRUTURA METÁLICA

COORDENAÇÃO
CGEST - Coordenação Geral de Infraestrutura Educacional

BLOCO A: ADMINISTRATIVO
DETALHE TERÇAS E DOS APOIOS
LISTA DE MATERIAL

SMT

FORMATO (594X420)

REVISÃO R.03

ESCALA INDICADA

DATA EMISSÃO MAIO / 2014

PRANCHA 04/30