




1 DETALHE CHAPA DE FACHAMENTO LATERAL(x2)
SEM ESCALA

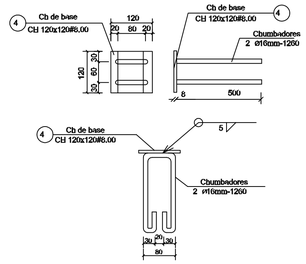


2 CHAPA DE BASE (x20)
SEM ESCALA

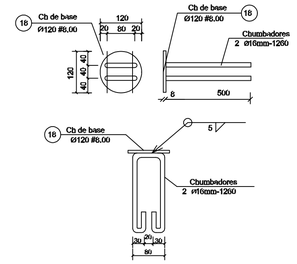


3 CHAPA DE BASE (x7)
SEM ESCALA

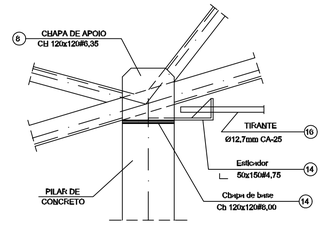


4 DETALHE A
ESCALA 1/10

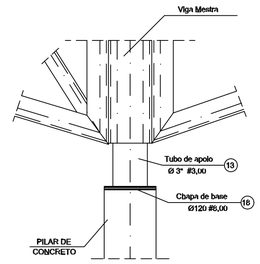


5 DETALHE B
ESCALA 1/10

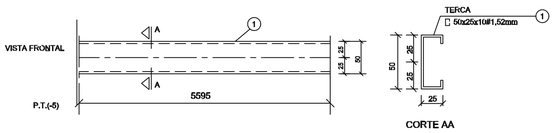


6 DETALHE TERÇA T1 (x35)
SEM ESCALA

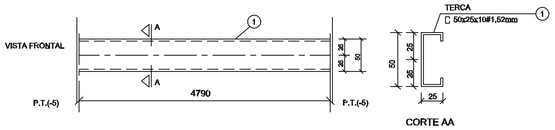

7 DETALHE TERÇA T2 (x105)
SEM ESCALA

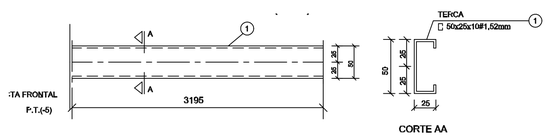


8 DETALHE TERÇA T3 (x35)
SEM ESCALA

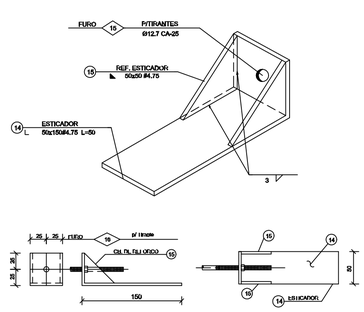

9 DETALHE ESTICADOR
SEM ESCALA

Obs.: Todas as treliças terão tirante exceto as que estão no eixo 1 e 10

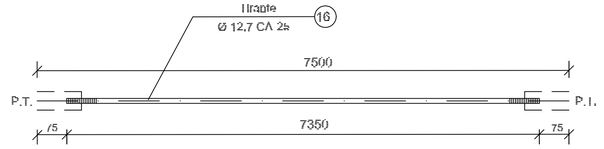

PEÇA	TIPO	C	L	QUANT.	P.UNIT.	P.TOTAL
Tirante	Ø 12,7mm CA-25	7500	7350	8	7,31	58,46
OBS.			SUB-TOTAL		59 kg	
			TOTAL		59 kg	

UNIDADE: Kg, mm

10 DETALHE TIRANTE (x8)
SEM ESCALA

LISTA DE MATERIAIS

POS.	NOME	TIPO (mm)	QUANT.	COMP.UNIT. (mm)	COMP.TOT. (mm)	PES.UNIT. (kg)	PES.TOTAL (kg)
01	Terça - T1	50x25x10#1,52	35	5595	-	7,33	257
02	Terça - T2	50x25x10#1,52	102	4790	-	6,27	659
03	Terça - T3	50x25x10#1,52	34	3195	-	4,18	147
04	Chapa de base	Cb 120x120#8,00	20	-	-	0,90	18
05	Banzo TR1	100x40#2,65	88	3000	-	10,68	940
06	Diagonal TR1	35x35#2,25	50	3000	-	7,02	351
07	Ref. diagonal TR1	35x35#2,25	270	90	-	0,11	29
08	Chapa de apoio	Cb 120x120#6,35	36	-	-	0,72	26
09	Banzo Viga Mestra	100x40#2,65	17	3000	-	10,68	182
10	Diagonal Viga Mestra	35x35#2,25	11	3000	-	7,02	78
11	Ref. diagonal Viga Mestra	35x35#2,25	72	90	-	0,11	10
12	Chapa de reforço	Cb 70x120#2,00	120	-	-	0,13	16
13	Tubo de apoio	Ø 3"#3,00	7	100	-	0,80	6
14	Esticador	50x150#4,75	16	50	-	0,37	6
15	Ref. Esticador	50x50#4,75	32	--	-	0,09	3
16	Tirante	Ø12,7mm CA-25	8	7350	-	7,30	59
17	Chapa de Fechamento	2 CH 4090x350#1,52mm	2	-	-	17,47	35
18	Chapa de base	Ø120 #8,00	7	-	-	0,90	7

OBSERVAÇÕES:	SUB-TOTAL (kg)	2.829,00 kg
Area de cobertura = 208,81m2	TOTAL + 10% perda (kg)	3.110,00 kg

FNDE Fundo Nacional de Desenvolvimento da Educação — Ministério da Educação — BRASIL PAÍS RICO É PAÍS SEM POBREZA

PROJETO PADRÃO - FNDE

MUNICÍPIO – UF:

PROPRIETÁRIO:

ENDEREÇO:

PROPRIETÁRIO

RESP. TÉCNICO — CREA

AUTOR DO PROJETO

DLFO

CREA

RA

OBSERVAÇÕES:

ESCOLA 12 SALAS DE AULA

PROJETO ESTRUTURA METÁLICA

COORDENAÇÃO
CGEST - Coordenação Geral de Infraestrutura Educacional

BLOCO B: PEDAGÓGICO
DETALHE TERÇAS, TIRANTES E APOIOS
LISTA DE MATERIAL

SMT

REVISÃO
R.03

ESCALA
INDICADA

PRANCHA
08/30

FORMATO
(594X420)

DATA EMISSÃO
MAIO / 2011