
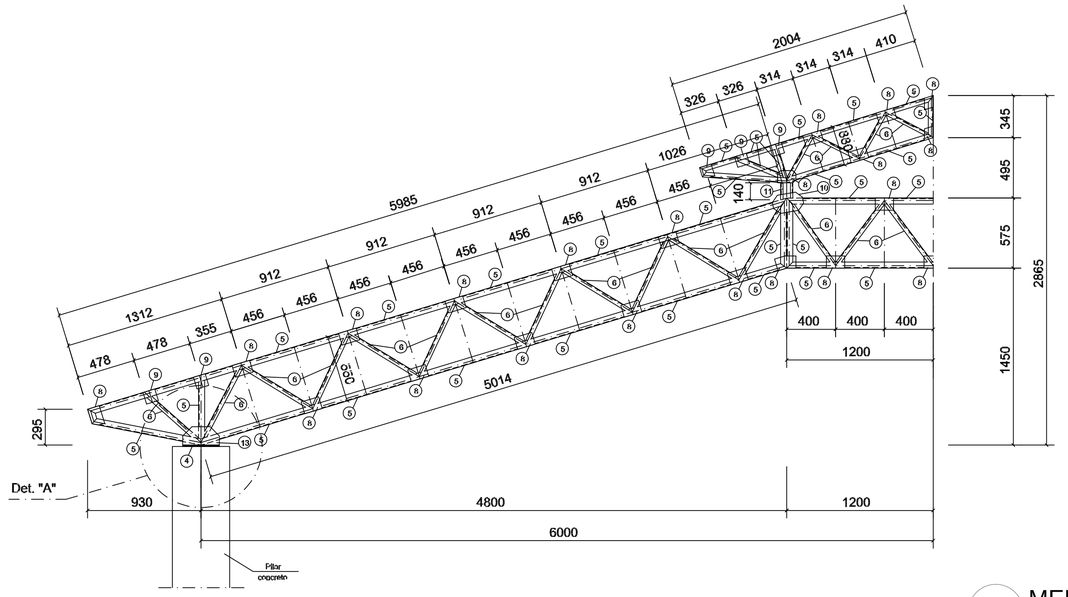


1 MEIA TR1 (x4)

ESCALA 1/25

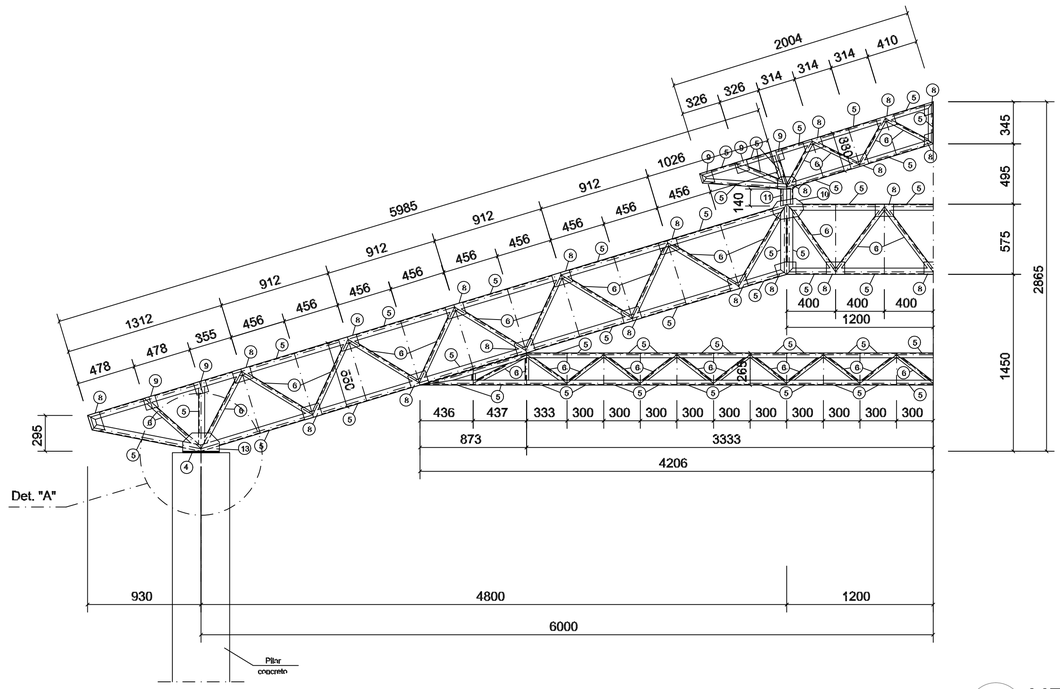

2 MEIA TR2 (x12)

ESCALA 1/25

GOVERNO FEDERAL
BRASIL
PAÍS RICO É PAÍS SEM POBREZA

Ministério da Educação

FNDE Fundo Nacional de Desenvolvimento da Educação

PROJETO PADRÃO - FNDE

MUNICÍPIO – UF:

PROPRIETÁRIO:

ENDEREÇO:

PROPRIETÁRIO

RESP. TÉCNICO CREA

AUTOR DO PROJETO

DLFO

CREA

RA

OBSERVAÇÕES:

ESCOLA 12 SALAS DE AULA

PROJETO ESTRUTURA METÁLICA

COORDENAÇÃO CGEST - Coordenação Geral de Infraestrutura Educacional	BLOCO D: SERVIÇO DETALHE TRELIÇA TR1, TR2, TR3		SMT
FORMATO (841X594)	REVISÃO R.03	ESCALA INDICADA	PRANCHA 15/30
		DATA EMISSÃO MAIO / 2014	