

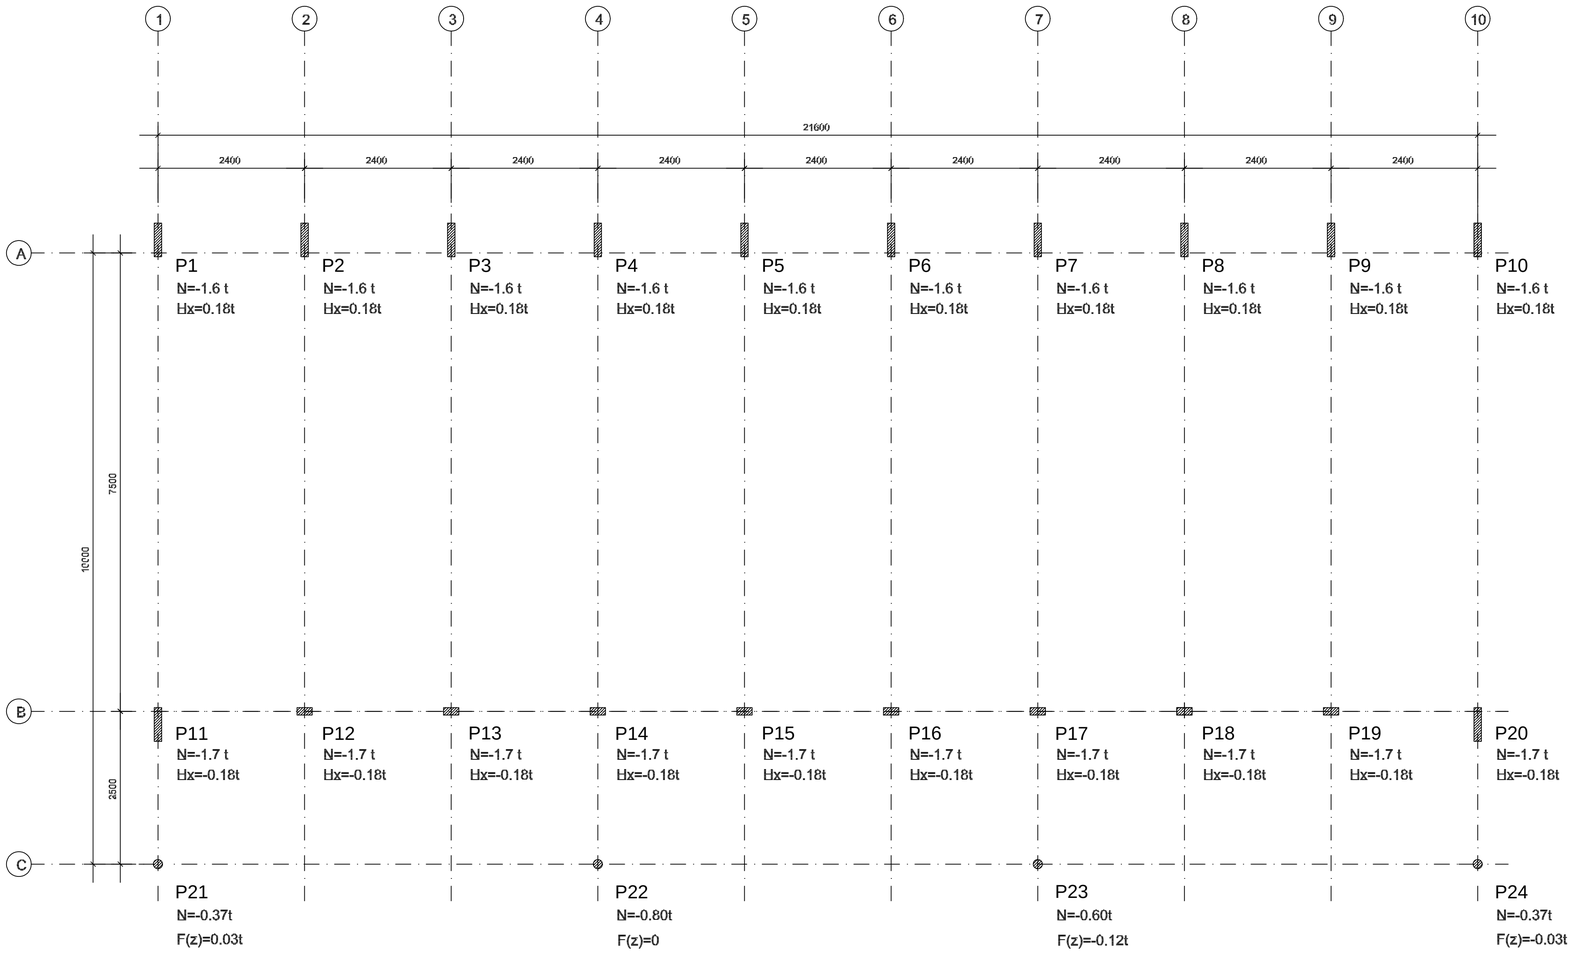


1 PLANTA DE LOCAÇÃO E CARGAS DA ESTRUTURA

ESCALA 1/50

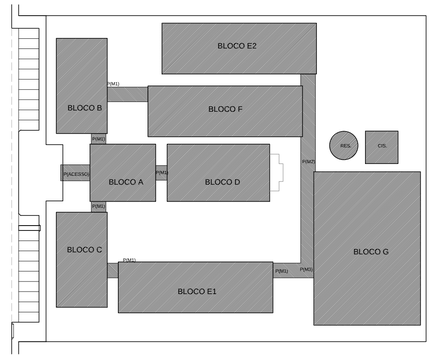

CROQUI DE REFERÊNCIA

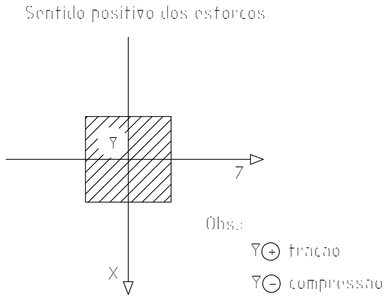

OBS.:

* A condição mais desfavorável é a que foi ser escolhida entre os carregamentos para o cálculo da estrutura

FNDE Fundo Nacional de Desenvolvimento da Educação — Ministério da Educação — GOVERNO FEDERAL BRASIL PAÍS RICO É PAÍS SEM POBREZA

PROJETO PADRÃO - FNDE

MUNICÍPIO – UF:

PROPRIETÁRIO:

ENDEREÇO:

PROPRIETÁRIO

RESP. TÉCNICO — CREA

AUTOR DO PROJETO

DLFO

CREA

RA

OBSERVAÇÕES:

ESCOLA 12 SALAS DE AULA

PROJETO ESTRUTURA METÁLICA

COORDENAÇÃO: CGEST - Coordenação Geral de Infraestrutura Educacional

BLOCO B: PEDAGÓGICO
LOCAÇÃO E CARGA DOS PILARES

SMT

REVISÃO: R.03

ESCALA: INDICADA

DATA EMISSÃO: MAIO / 2014

PRANCHA: 05/30

FORMATO: (841X594)