
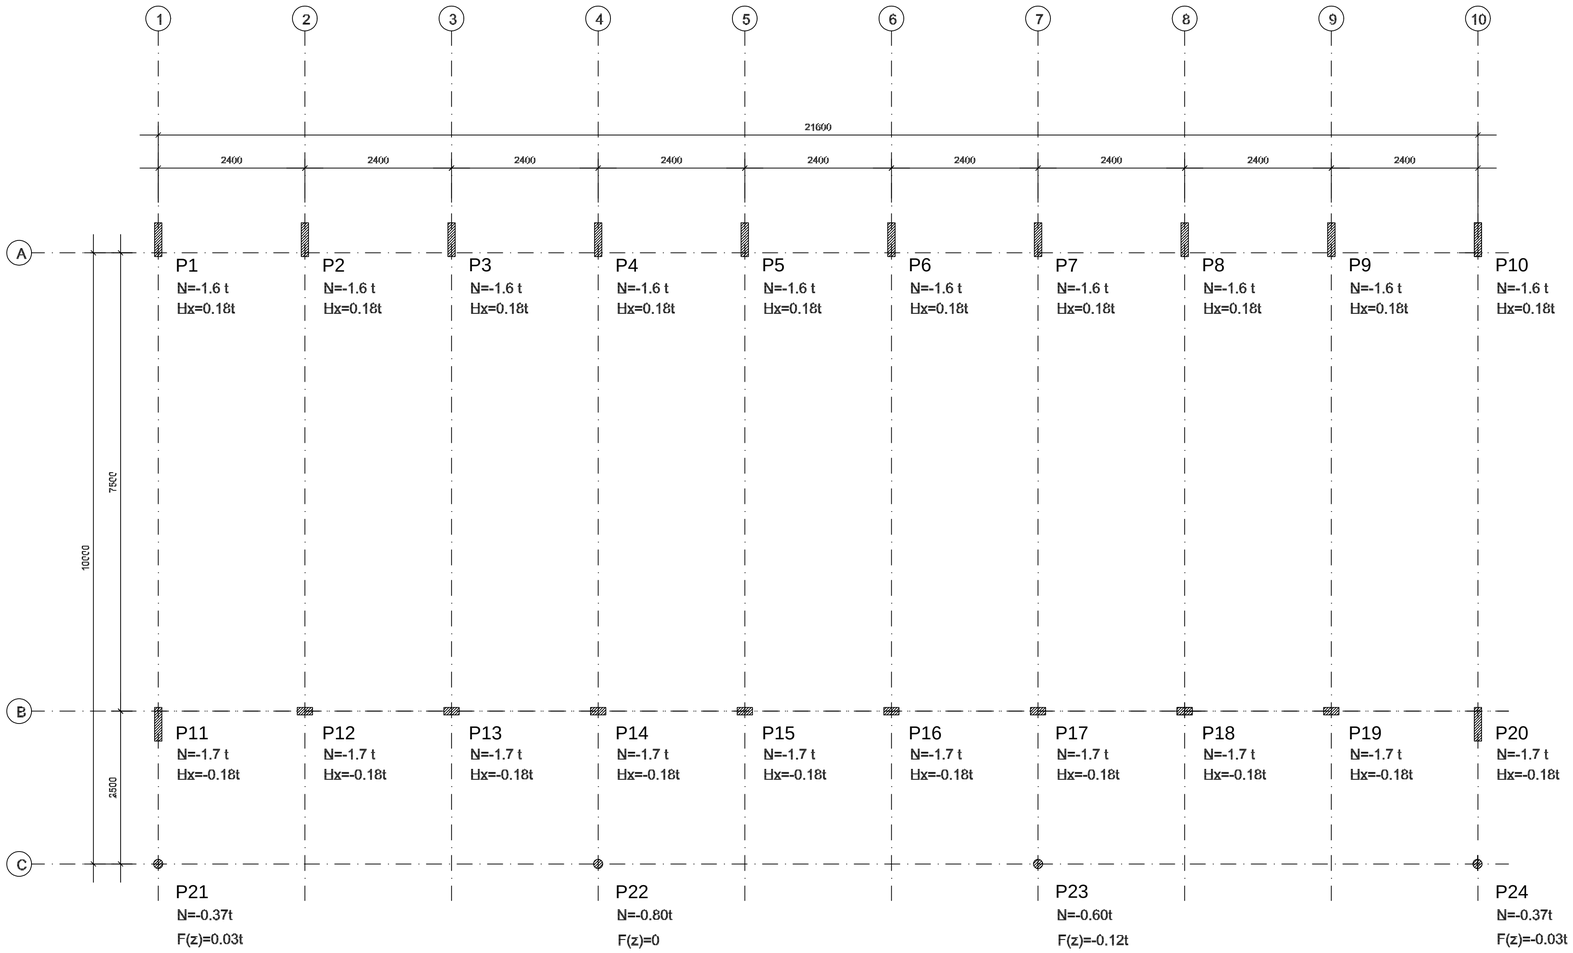



1 PLANTA DE LOCAÇÃO E CARGAS DA ESTRUTURA

ESCALA 1/50

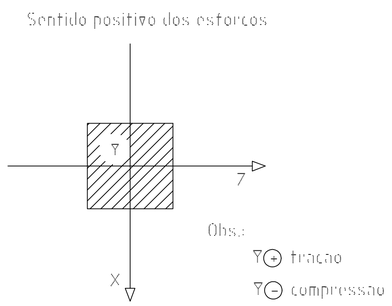

OBS.:

* A condição mais desfavorável é a que foi ser escolhida entre os carregamentos para o cálculo da estrutura

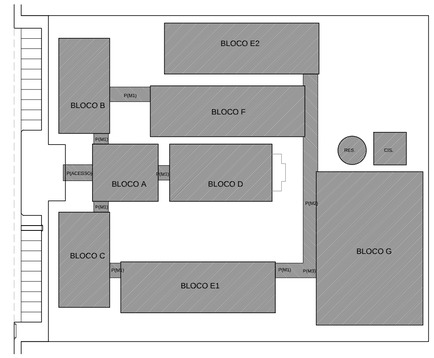

CROQUI DE REFERÊNCIA

FNDE Fundo Nacional de Desenvolvimento da Educação — Ministério da Educação — GOVERNO FEDERAL BRASIL PAÍS RICO É PAÍS SEM POBREZA

PROJETO PADRÃO - FNDE

MUNICÍPIO – UF:

PROPRIETÁRIO:

ENDEREÇO:

PROPRIETÁRIO

RESP. TÉCNICO — CREA

AUTOR DO PROJETO

DLFO	CREA
	RA

OBSERVAÇÕES:

ESCOLA 12 SALAS DE AULA

PROJETO ESTRUTURA METÁLICA

COORDENAÇÃO			
CGEST - Coordenação Geral de Infraestrutura Educacional	BLOCO C: PEDAGÓGICO LOCAÇÃO E CARGA DOS PILARES		SMT
FORMATO (841X594)	REVISÃO R.03	ESCALA INDICADA DATA EMISSÃO MAIO / 2014	PRANCHA 09/30