



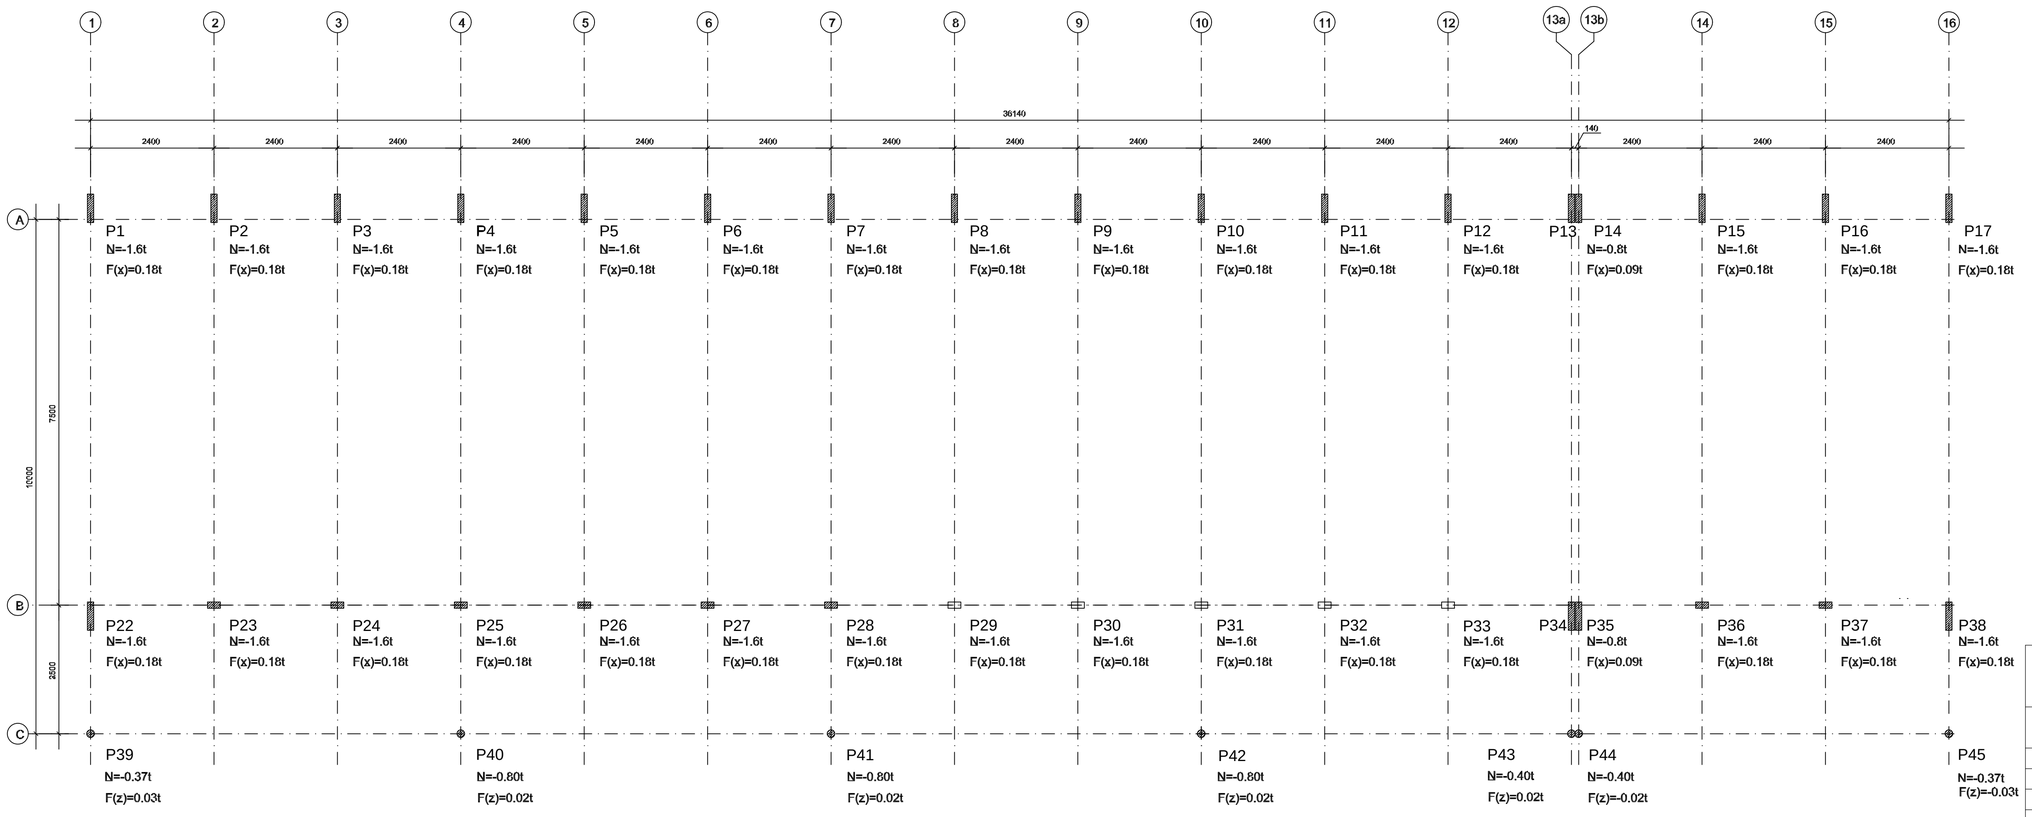

CROQUI DE REFERÊNCIA

1 PLANTA DE LOCAÇÃO E CARGAS DA ESTRUTURA

ESCALA 1/50

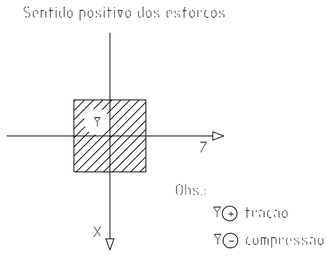

OBS.:
* A condição mais desfavorável é a que foi ser escolhida entre os carregamentos para o cálculo da estrutura

FNDE Fundo Nacional de Desenvolvimento da Educação — Ministério da Educação — GOVERNO FEDERAL BRASIL PAÍS RICO É PAÍS SEM POBREZA

PROJETO PADRÃO - FNDE

MUNICÍPIO – UF:

PROPRIETÁRIO:

ENDEREÇO:

PROPRIETÁRIO

RESP. TÉCNICO — CREA

AUTOR DO PROJETO

DLFO	CREA
	RA

OBSERVAÇÕES:

ESCOLA 12 SALAS DE AULA

PROJETO ESTRUTURA METÁLICA

COORDENAÇÃO		
CGEST - Coordenação Geral de Infraestrutura Educacional	BLOCO F: PEDAGÓGICO LOCAÇÃO E CARGA DOS PILARES	SMT
FORMATO (1000X594)	REVISÃO R.03 / ESCALA INDICADA / DATA EMISSÃO MAIO / 2014	PRANCHA 21/30