


PRODUCED BY AN AUTODESK EDUCATIONAL PRODUCT

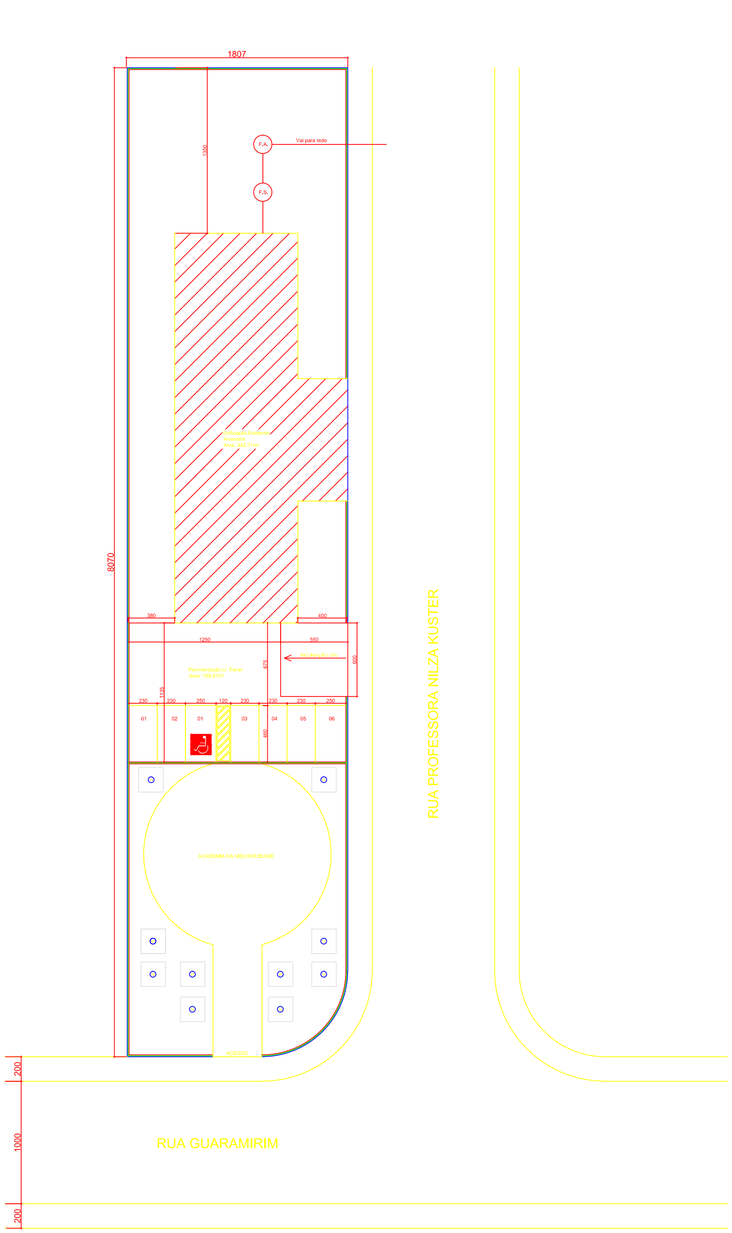

LOCAÇÃO
ESCALA 1:200

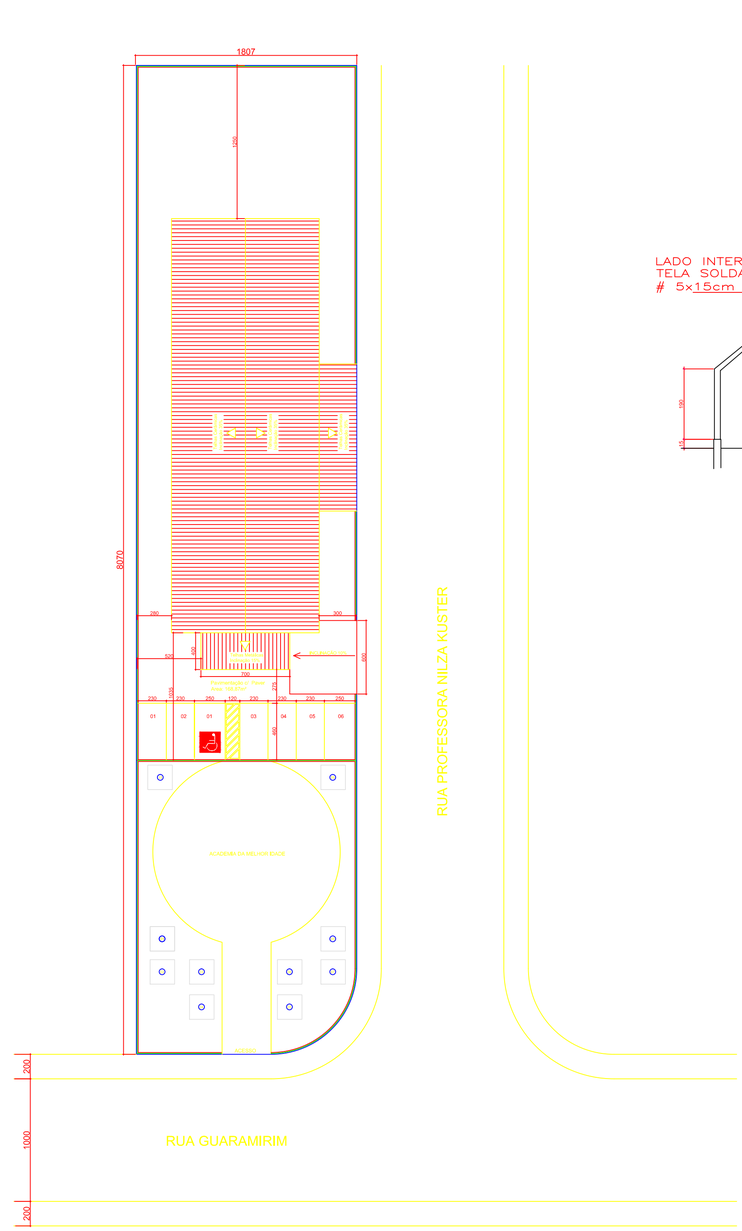

IMPLANTAÇÃO
ESCALA 1:200

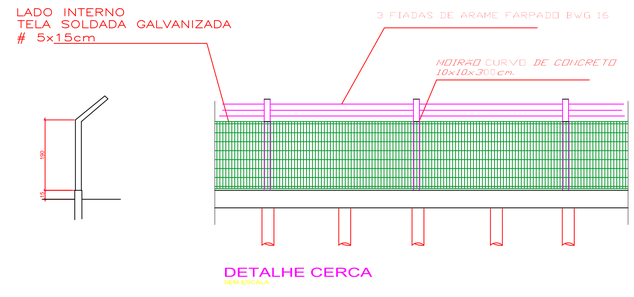


DETALHE CERCA
SEM ESCALA

TÍTULO:
PROJETO ARQUITETÔNICO
AMPLIAÇÃO DO POSTO DE SAÚDE
SCHROEDER I

Cobertura, Implantação

FOLHA: 1/3
DATA: setembro/2008
REVISÃO: oficio 4175
DESENHO: João

SITUAÇÃO:
ESC. 1:5.000

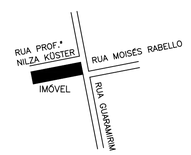

ENDEREÇO:
RUA GUARAMIRIM, 530
BAIRRO SCHROEDER I

QUADRO DE ÁREAS:

ÁREA EXISTENTE:.....345,71 m2
ÁREA TERRENO MAT. 14.459.....1.054,00 m2
ÁREA TERRENO MAT. 13.022.....600,00 m2
ÁREA TOTAL TERRENO.....1.654,00 m2

TAXA DE OCUPAÇÃO TOTAL.....20,90 %

APROVAÇÕES

PROPRIETÁRIO:
PREFEITURA MUNICIPAL
DE SCHROEDER

RESP. TÉCNICO:
Otoniel da Silva
Arquitetura e Urbanismo
CAU-SC A60922-6

PRODUCED BY AN AUTODESK EDUCATIONAL PRODUCT
PRODUCED BY AN AUTODESK EDUCATIONAL PRODUCT
PRODUCED BY AN AUTODESK EDUCATIONAL PRODUCT