

PRODUCED BY AN AUTODESK EDUCATIONAL PRODUCT

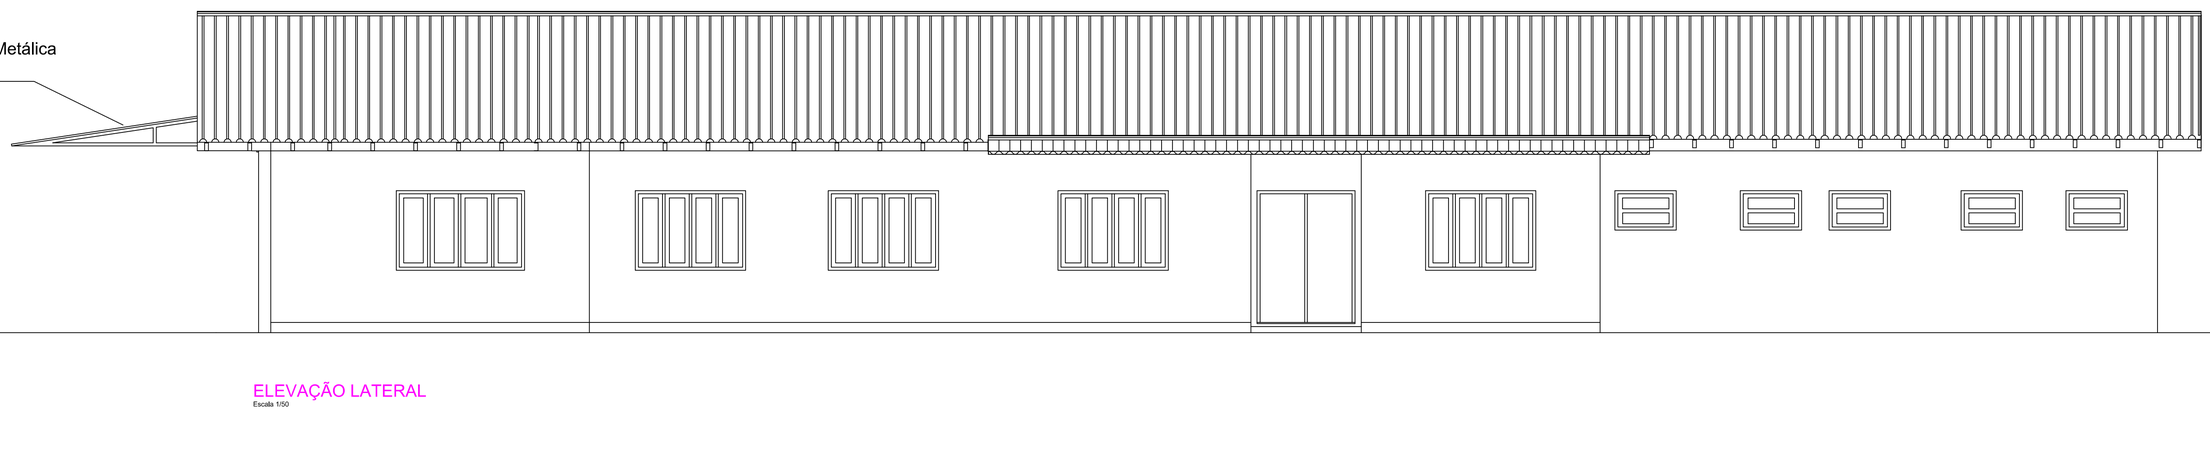

ELEVAÇÃO LATERAL
Escala 1/50

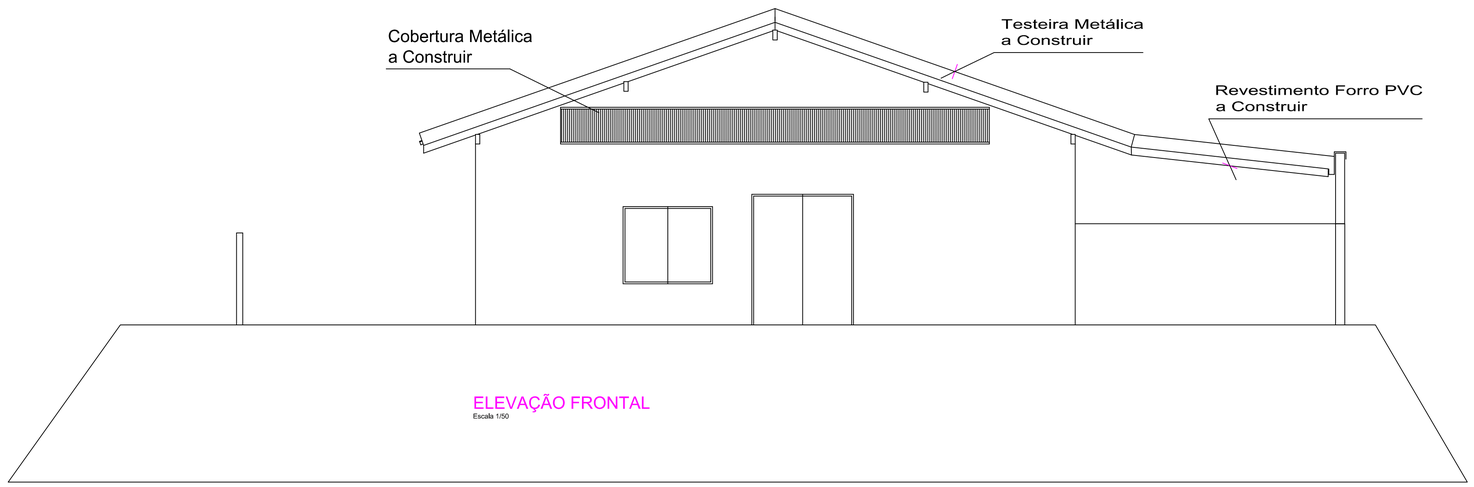


ELEVAÇÃO FRONTAL
Escala 1/50

TÍTULO: PROJETO ARQUITETÔNICO
AMPLIAÇÃO POSTO DE SAÚDE SCHROEDER I

ELEVAÇÕES

FOLHA: 3/3
DATA: setembro
REVISÃO: oficio 41
DESENHO: João

SITUAÇÃO:
ESC. 1:5.000

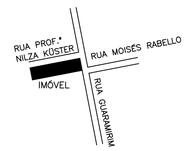

QUADRO DE ÁREAS:

ÁREA EXISTENTE:.....345,71 m2
ÁREA TERRENO MAT. 14.459.....1.054,00 m2
ÁREA TERRENO MAT. 13.022.....600,00 m2
ÁREA TOTAL TERRENO.....1.654,00 m2

TAXA DE OCUPAÇÃO TOTAL.....20,90 %

APROVAÇÕES

ENDEREÇO:
RUA GUARAMIRIM, 530
BAIRRO SCHROEDER I

PROPRIETÁRIO:
PREFEITURA MUNICIPAL
DE SCHROEDER

RESP. TÉCNICO:
Otoniel da Silva
Arquitetura e Urbanismo
CAU-SC A60922-6

PRODUCED BY AN AUTODESK EDUCATIONAL PRODUCT