


PRODUCED BY AN AUTODESK EDUCATIONAL PRODUCT

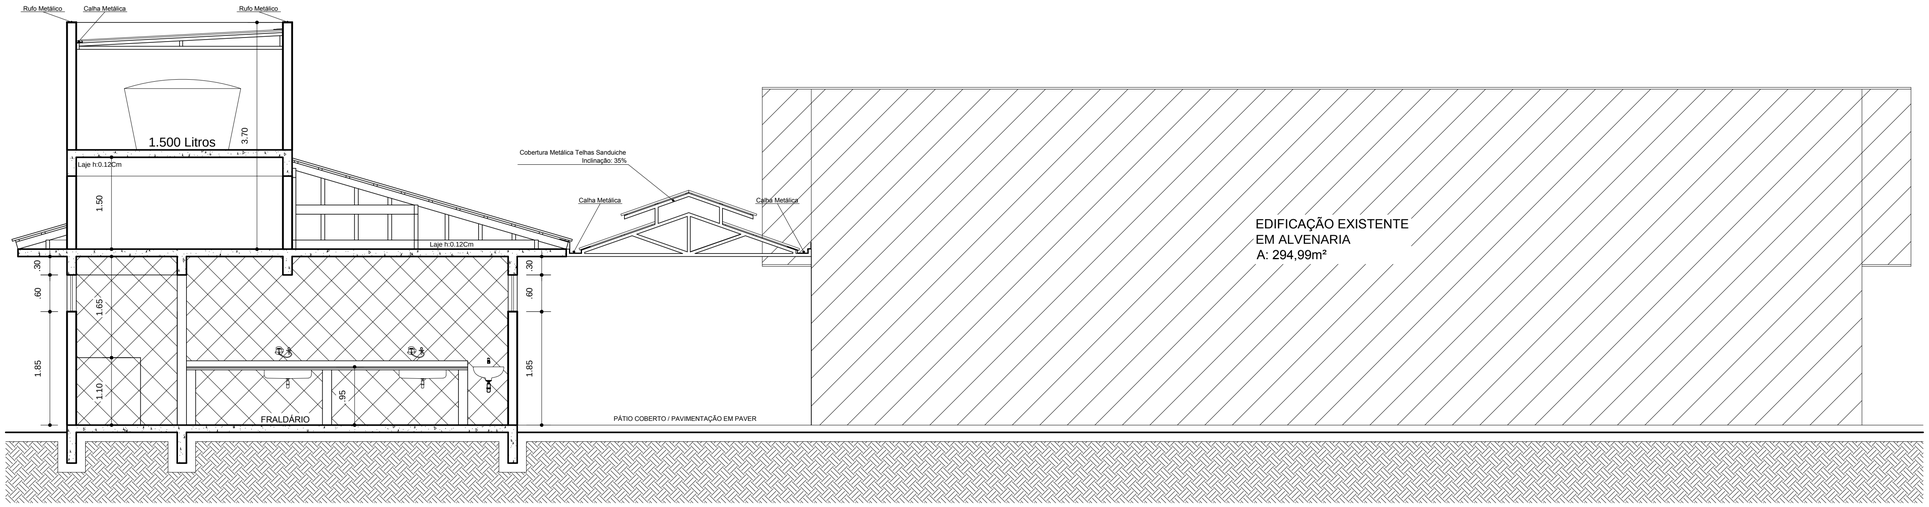


CORTE AA
ESCALA 1:50

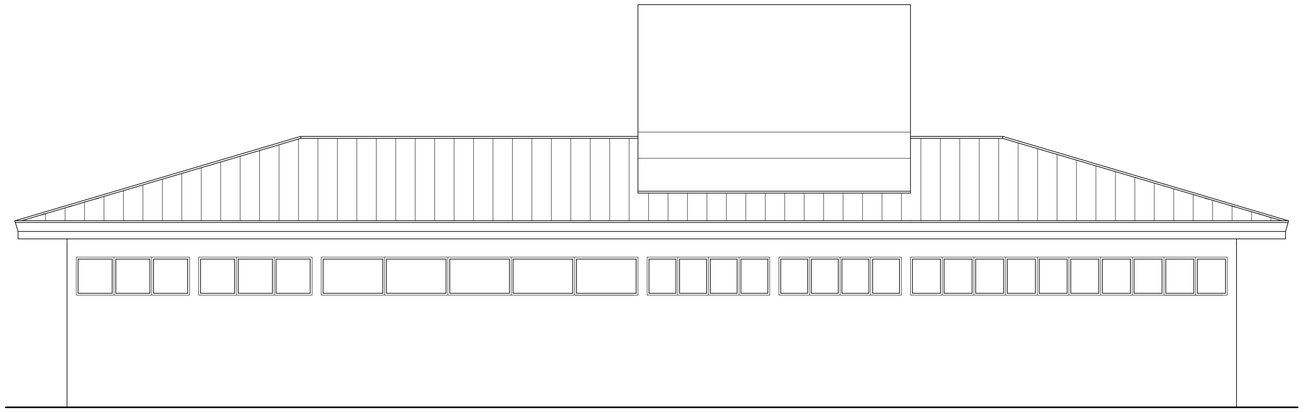


ELEVAÇÃO 04
ESCALA 1:50

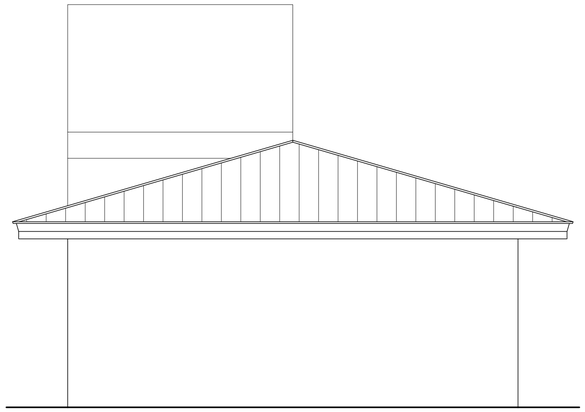

ELEVAÇÃO 01
ESCALA 1:50

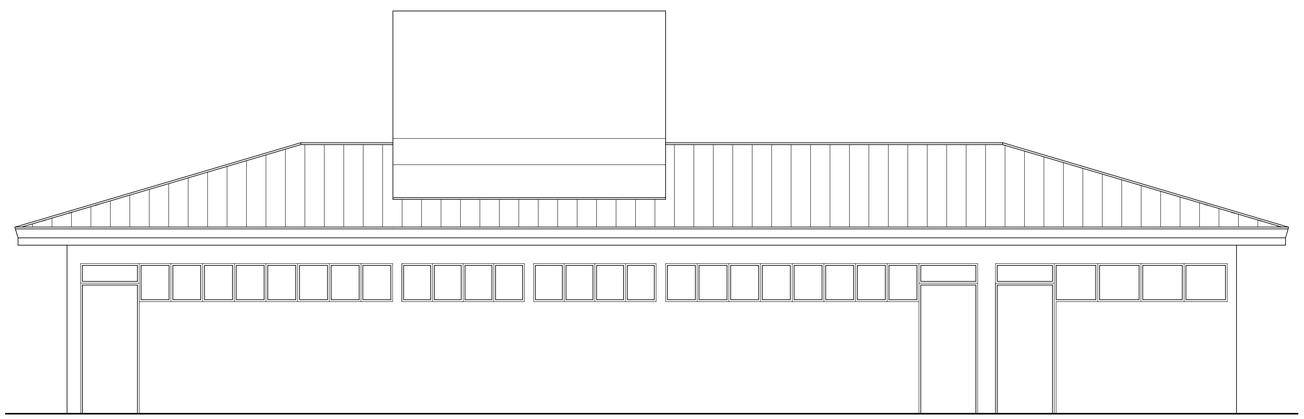

ELEVAÇÃO 02
ESCALA 1:50

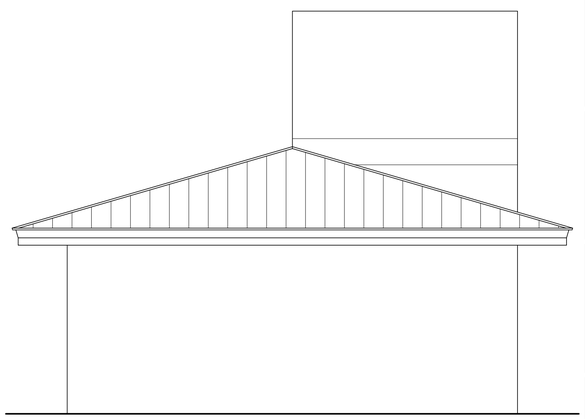

ELEVAÇÃO 03
ESCALA 1:50

PROJETO ARQUITETONICO

PRANCHA 02

TITULOS: ELEVAÇÃO 01,02,03 e 04 e CORTE AA

DESENHO	ESCALA	DATA	FOLHA
OTTO	INDICADA	JUNHO 2015	02/0

OBRA: EDIFICAÇÃO EM ALVENARIA PARA FINS INSTITUCIONAIS(CRECHE)

ENDEREÇO: RUA MÁRIO ZERBIN

SITUAÇÃO

AREAS

AREA CONSTRUIDA.....294,99m

A CONSTRUIR.....140,31m

AREA TOTAL CONSTRUIDA.....435,30m

PMS
PREFEITURA MUNICIPAL DE SCHROEDER
SECRETARIA DE OBRAS E SERVIÇOS URBANOS
DIRETORIA DE PLANEJAMENTO URBANO

PROPRIETÁRIO
MUNICÍPIO DE SCHROEDER
CNPJ:83.102.491/0001-09
OSVALDO JURCK
PREFEITO MUNICIPAL
CPF - 310.472.469-53

RESPONSÁVEL TÉCNICO
OTONIEL DA SILVA
ARQUITETO E URBANISTA
CAU - A60922-6

C.B.M.

PREFEITURA

Rua Marechal Castelo Branco, 301, CEP 89.275-000, Centro, Schroeder - SC
Fone (47) 3374-6500 - email - prefeitura@schroeder.sc.gov.br

PRODUCED BY AN AUTODESK EDUCATIONAL PRODUCT