

LOCALIZAÇÃO ESTADO / MUNICÍPIO:
(SEM ESCALA)



SCHROEDER

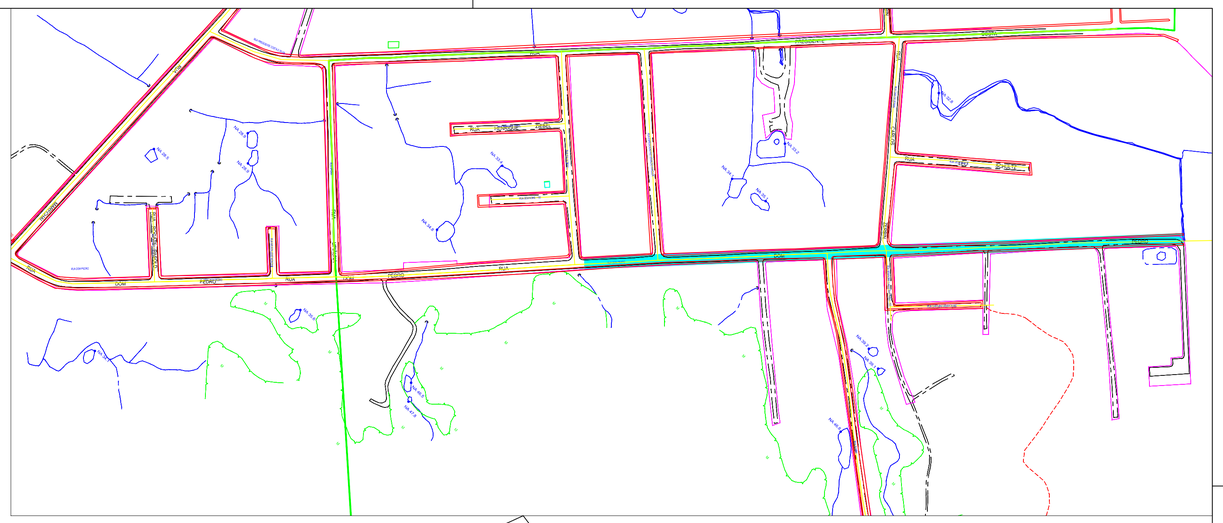

ESCALA 1/5.000

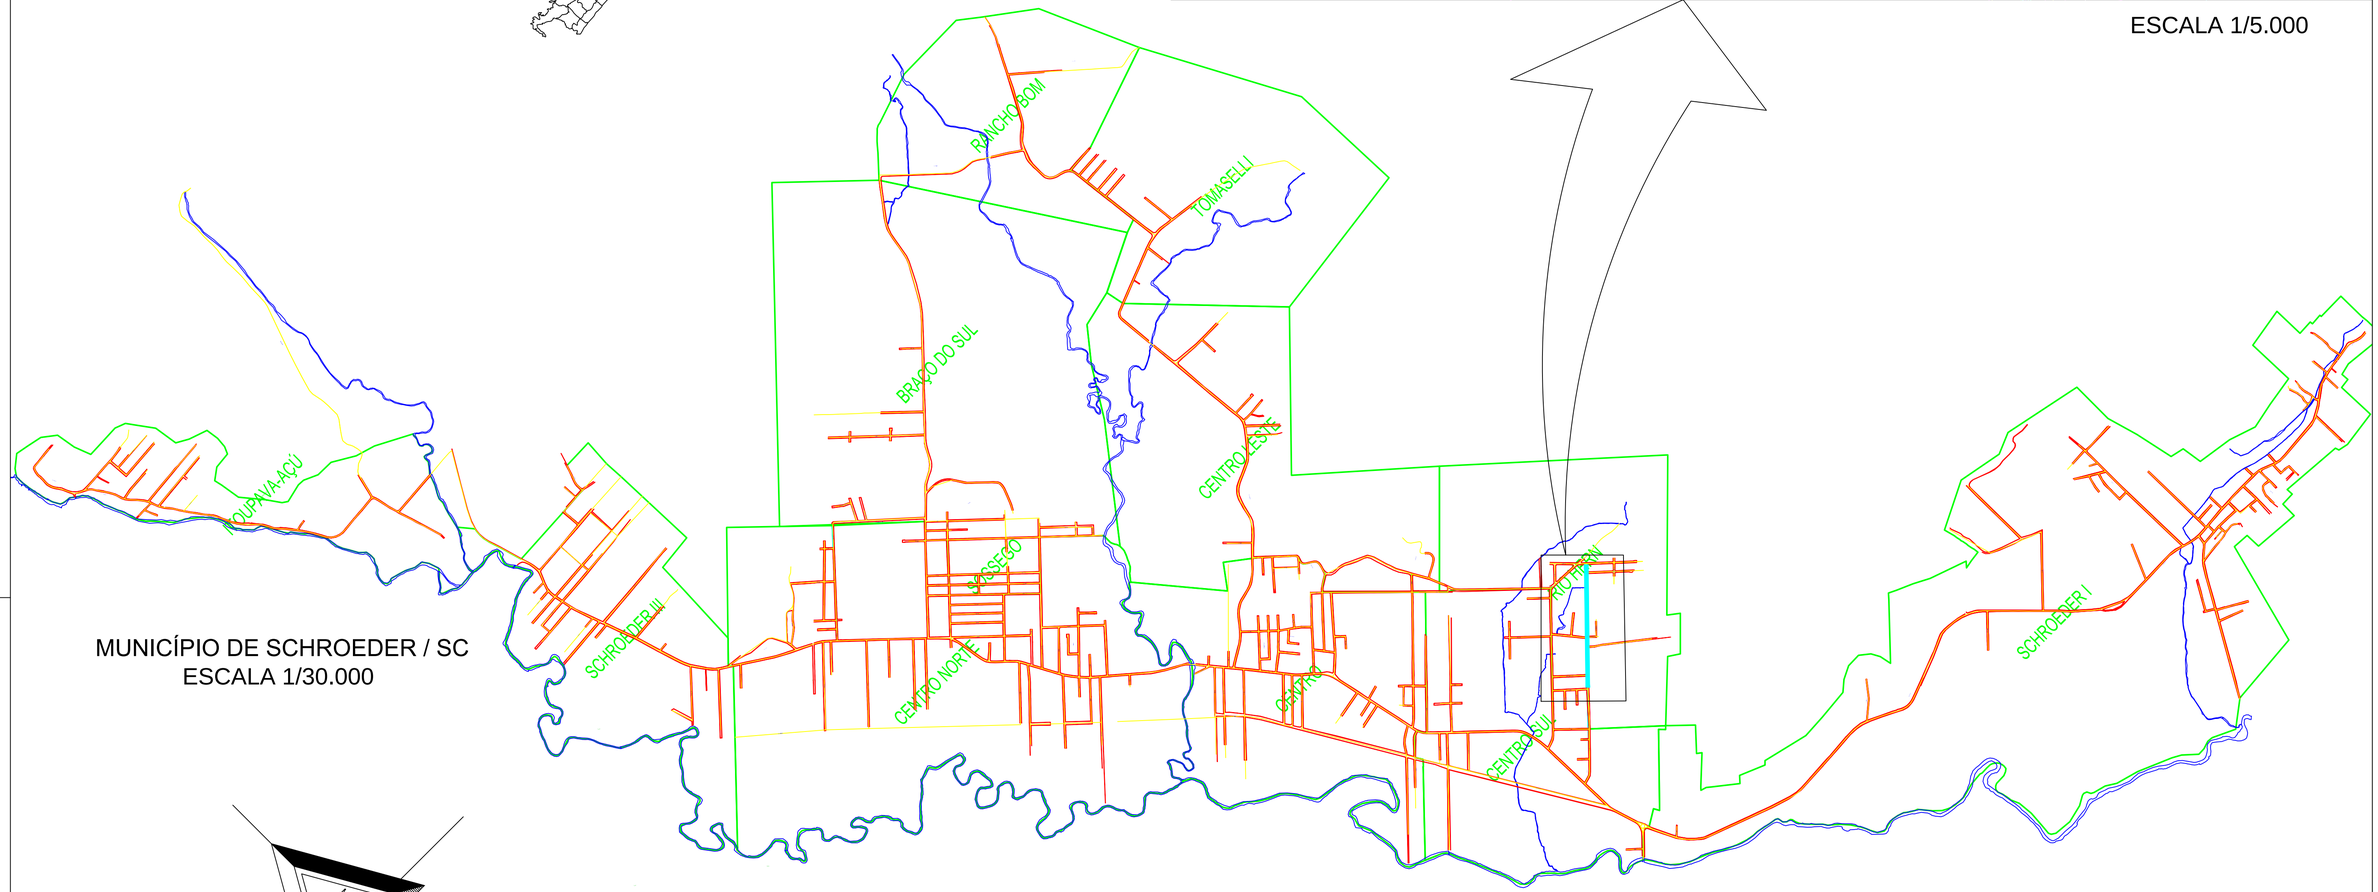

MUNICÍPIO DE SCHROEDER / SC
ESCALA 1/30.000

LOCALIZAÇÃO DO TRECHO A SER PAVIMENTADO DA RUA DOM PEDRO NO BAIRRO RIO HERN NO MUNICÍPIO DE SCHROEDER / SC

FOLHA: 1/6
DATA: 07/08/2014
REVISÃO:
DESENHO:

PROPRIETÁRIO:

MUNICÍPIO DE SCHROEDER
Prefeito: Osvaldo Jurck

RESP. TÉCNICO:

OTONIEL DA SILVA
Arquiteto e Urbanista
CAU/SC–A60922–6