

LOCALIZAÇÃO ESTADO / MUNICÍPIO:
(SEM ESCALA)



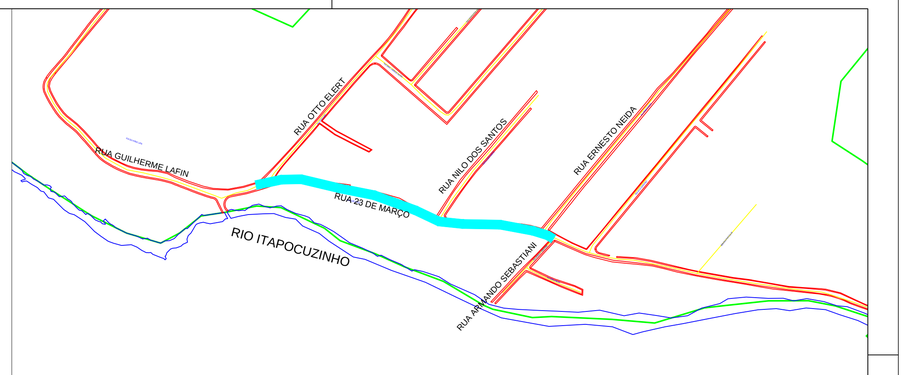

ESCALA 1/5.000

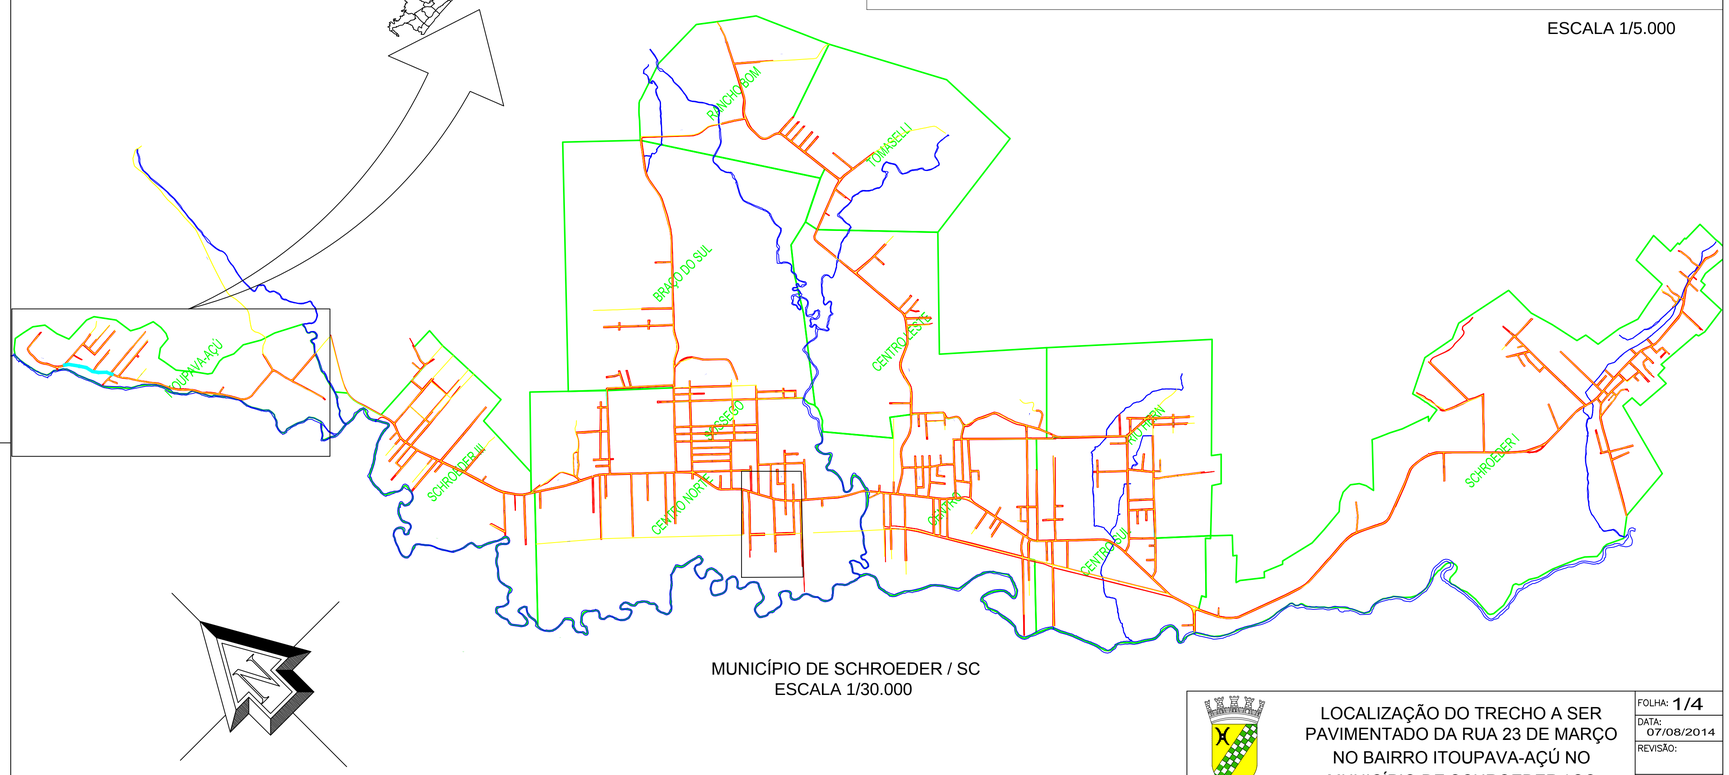

MUNICÍPIO DE SCHROEDER / SC
ESCALA 1/30.000

LOCALIZAÇÃO DO TRECHO A SER PAVIMENTADO DA RUA 23 DE MARÇO NO BAIRRO ITOUPAVA-AÇÚ NO MUNICÍPIO DE SCHROEDER / SC

FOLHA: 1/4
DATA: 07/08/2014
REVISÃO:
DESENHO:

PROPRIETÁRIO:
MUNICÍPIO DE SCHROEDER
Prefeito: Osvaldo Jurck

RESP. TÉCNICO:
OTONIEL DA SILVA
Arquiteto e Urbanista
CAU/SC-A60922-6