


Desenho geométrico e sinalização da rua

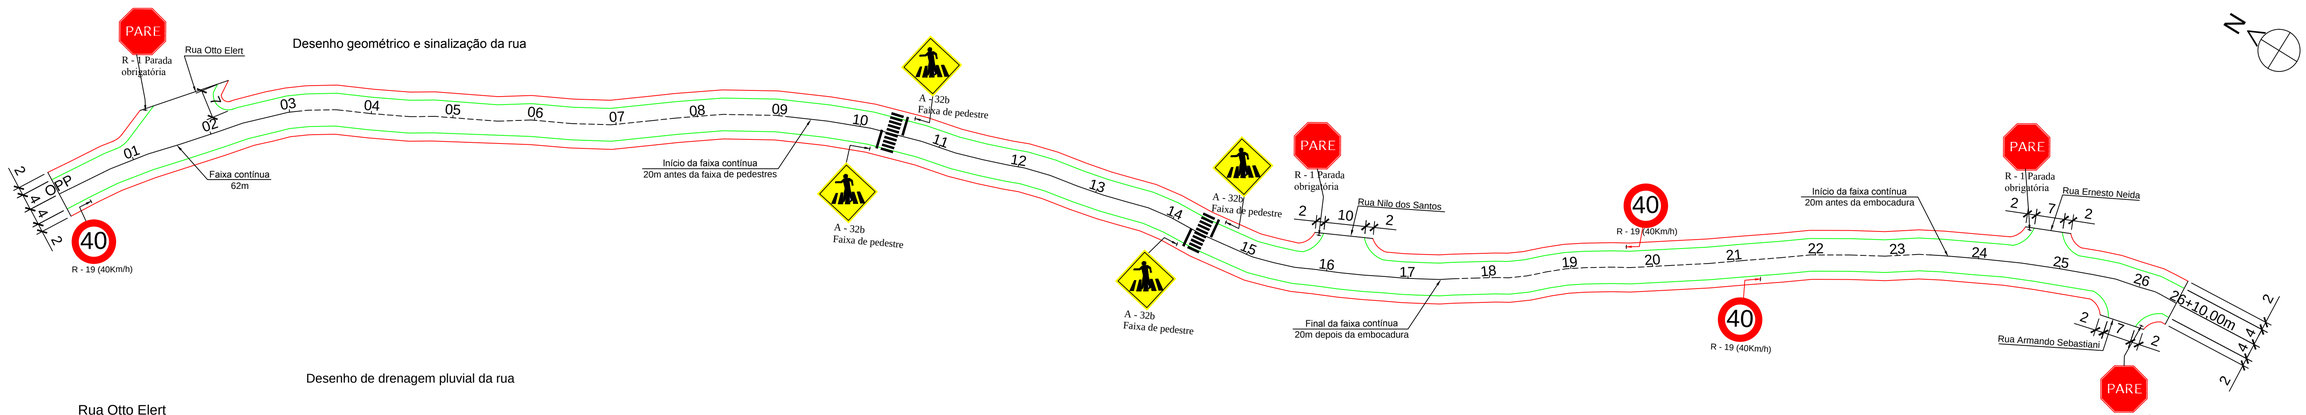


Desenho de drenagem pluvial da rua

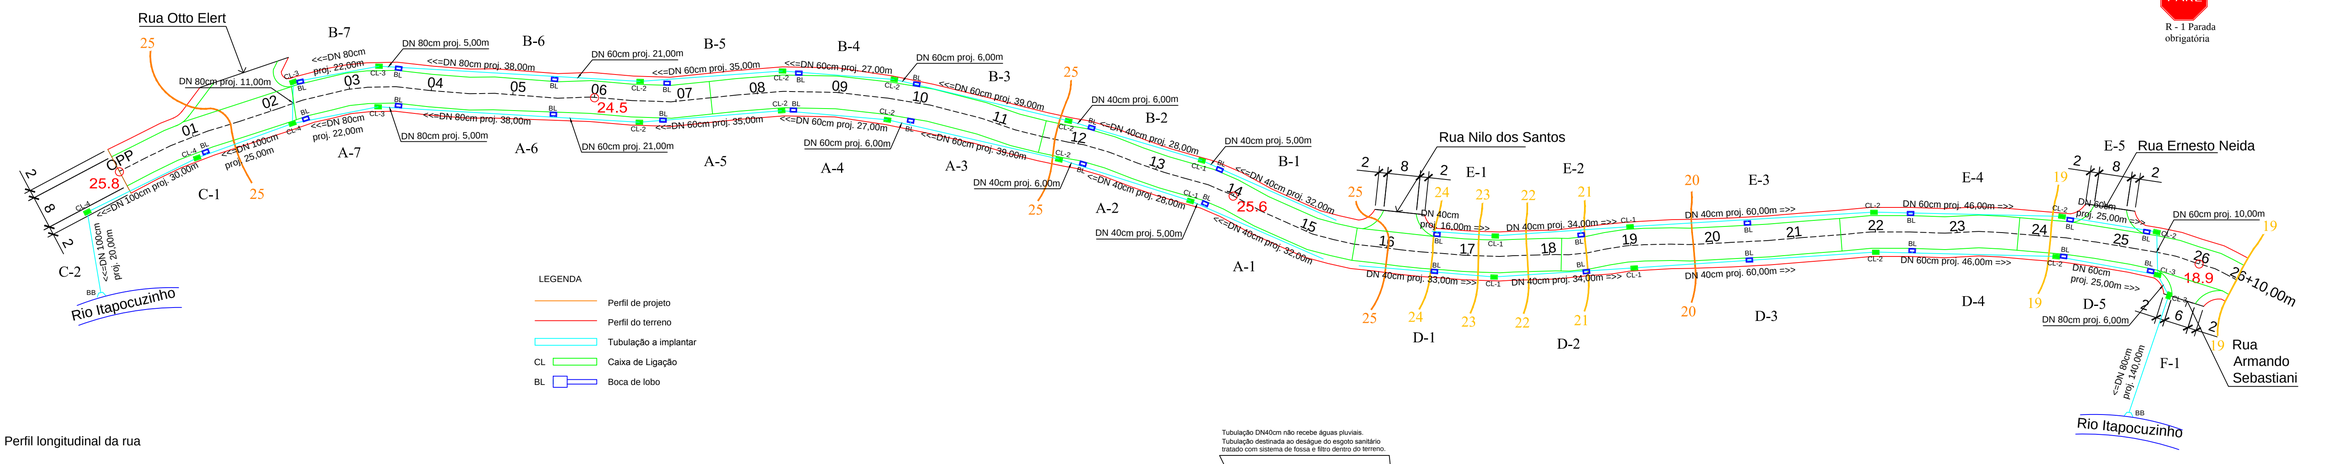

Perfil longitudinal da rua

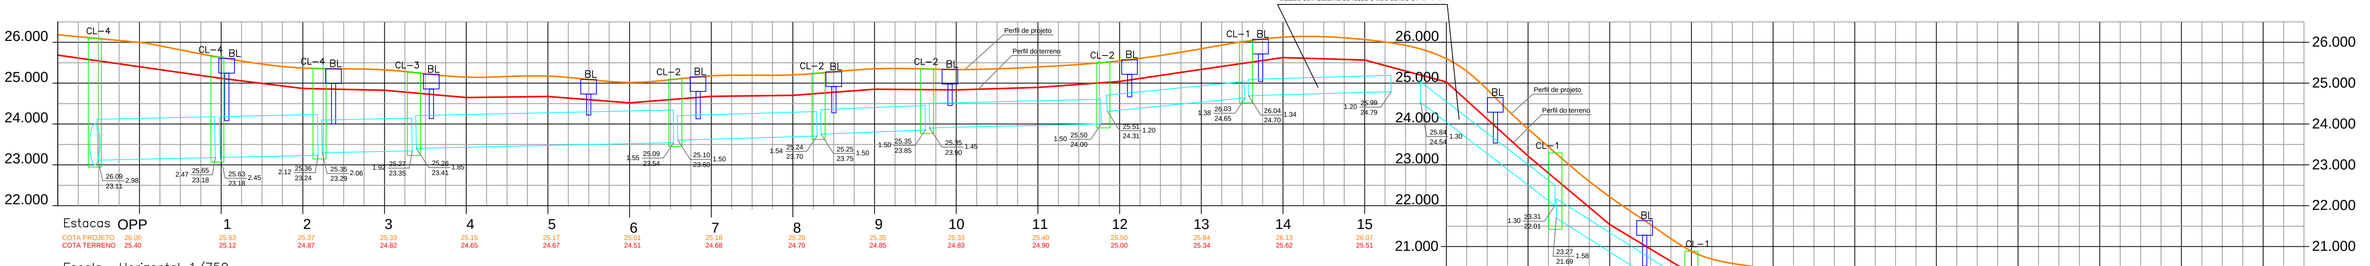

Escala Horizontal 1/750
Escala Vertical 1/150

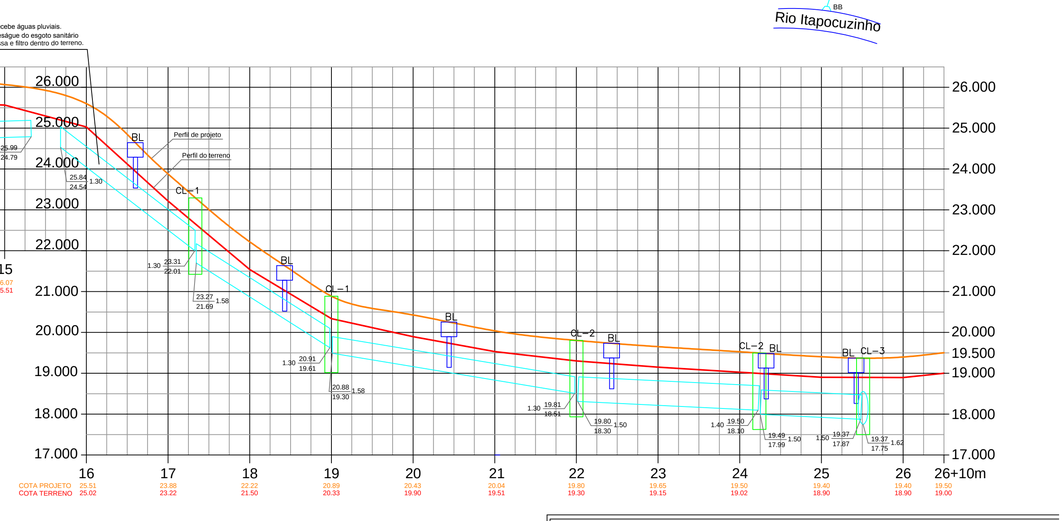



Localização da Rua 23 de Março

QUADRO TÉCNICO: PAVIMENTAÇÃO


EXTENSÃO: 530,00 m
LARGURA PISTA ROLAMENTO: 8,00 m
ÁREA DE PISTA: 4240,00 m²
ÁREA DE ACOSTAMENTO: 0,00 m²
ÁREA DE EMBOQUES (4 unid.): 243,00 m²
ÁREA TOTAL A PAVIMENTAR: 4.398,00 m²

QUADRO TÉCNICO: SINALIZAÇÃO

ESPECIFICAÇÃO	QDADE
PLACAS	11 un.
FAIXA DE PEDESTRE	2 un.
FAIXA CONTÍNUA SIMPLES	292,50 m
FAIXA TRACEJADA SIMPLES	238,00 m
FAIXA DE BORDO	1052,50 m

QUADRO TÉCNICO: DRENAGEM

ESPECIFICAÇÃO	QDADE
TUBO Ø40	379,00m
TUBO Ø60	398,00m
TUBO Ø80	287,00m
TUBO Ø100	75,00m
BOCA DE LOBO - BL	29 Un.
CAIXA DE LIGAÇÃO - CL-1	06 Un.
CAIXA DE LIGAÇÃO - CL-2	13 Un.
CAIXA DE LIGAÇÃO - CL-3	05 Un.
CAIXA DE LIGAÇÃO - CL-4	03 Un.
BOCA PARA BUEIRO	02 Un.

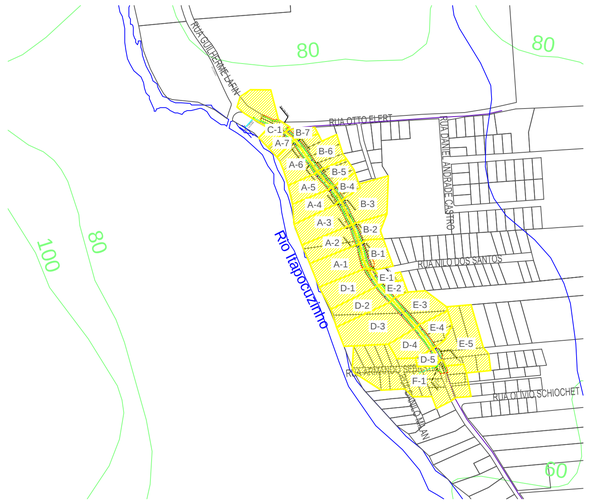

ÁREAS DE CONTRIBUIÇÃO DA RUA 23 DE MARÇO

CONVENÇÕES

- CL Caixa de ligação
- BL Boca de Lobo
- Curvas de níveis mestras
- Curvas de níveis intermediárias
- BB Boca para bueiro
- PONTE EXISTENTE
- RIO
- AMARRAÇÕES
- Eixo da via
- Alinhamento Predial
- Tubulação Existente
- Tubulação a implantar
- Meio-fio

ESTADO DE SANTA CATARINA
PREFEITURA MUNICIPAL DE SCHROEDER
SECRETARIA DE OBRAS E SERVIÇOS URBANOS

PAVIMENTAÇÃO ASFÁLTICA

Rua 23 de Março – Est.OPP a Est.26+10,00–Bairro Itoupava–A

TRECHO: Rua 23 de Março – Est. OPP a Est. 26+10,00m

CONTEÚDO: Projeto Planialtimétrico, Geométrico, Pavimentação, Drenagem e Sinalizaç

EXTENSÃO:	ESCALA:	DATA:	DESENHO:
530,00m/4.398,00m²	1:500	agosto/2014	Ilceu Bachmar

RESP. TÉCNICO:
ARQ° Otoniel da Silva
CAU/SC - A60922-6

PROPRIETÁRIO:
Município de Schroeder
Prefeito: Osvaldo Jurck

FOLHA N°: 02/0