

PRODUCED BY AN AUTODESK EDUCATIONAL PRODUCT

SANITÁRIO

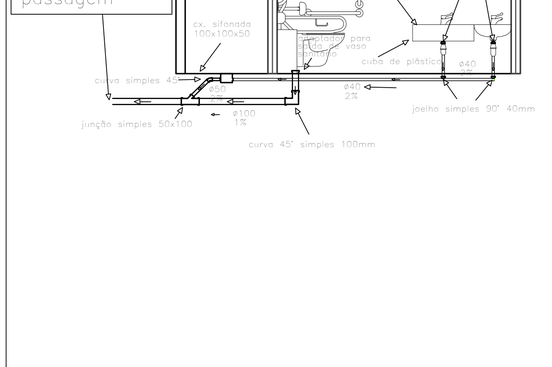

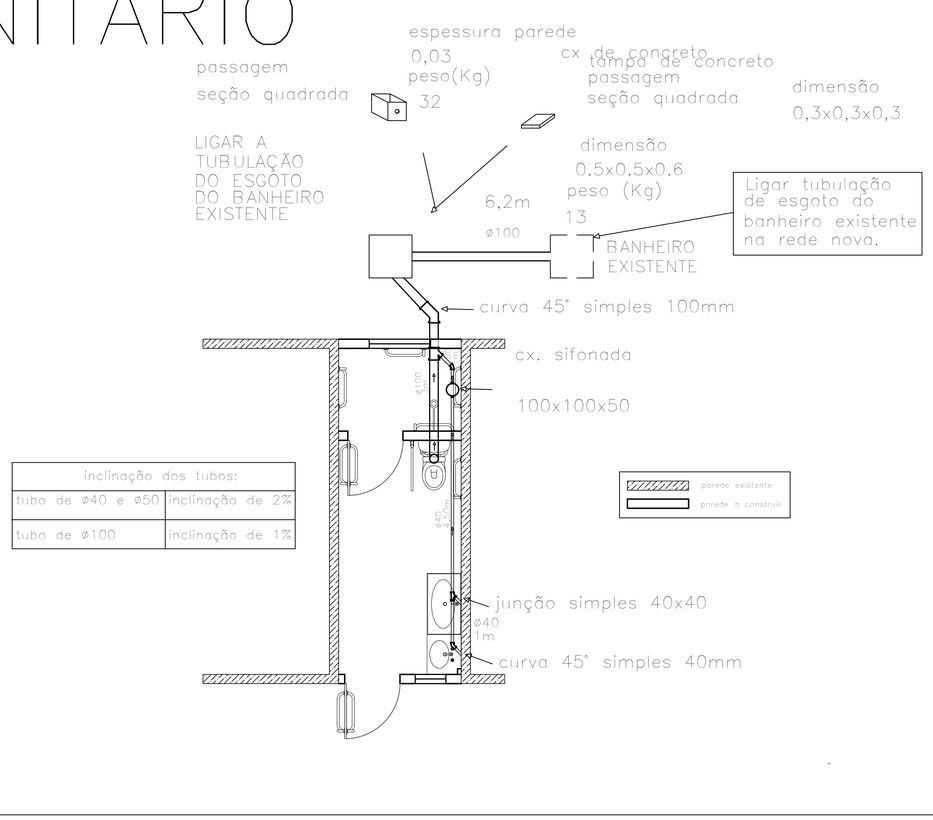


inclinação dos tubos:	
tubo de ø40 e ø50	inclinação de 2%
tubo de ø100	inclinação de 1%

Escala 1:50


INSTALAÇÃO SANITÁRIA		
Curva 45° Longa Série Normal 40mm.	pç	1
JOELHO 90 GRAUS, PVC, SERIE NORMAL, ESGOTO PREDIAL, DN 40 MM, JUNTA SOLDÁVEL, FORNECIDO E INSTALADO EM RAMAL DE DESCARGA OU RAMAL DE ESGOTO SANITÁRIO. AF_12/2014_P.	pç	4
JUNÇÃO SIMPLES, PVC, SERIE R, ÁGUA PLUVIAL, DN 40 MM, JUNTA SOLDÁVEL, FORNECIDO E INSTALADO EM RAMAL DE ENCAMINHAMENTO. AF_12/2014_P.	pç	1
JOELHO 45 GRAUS, PVC, SOLDÁVEL, DN 50MM, INSTALADO EM PRUMADA DE ÁGUA Â FORNECIMENTO E INSTALAÇÃO. AF_12/2014_P.	pç	1
JUNÇÃO SIMPLES, PVC, SERIE R, ÁGUA PLUVIAL, DN 100 X 75 MM, JUNTA ELÁSTICA, FORNECIDO E INSTALADO EM RAMAL DE ENCAMINHAMENTO. AF_12/2014.	pç	1
LUVA SIMPLES, PVC, SERIE NORMAL, ESGOTO PREDIAL, DN 100 MM, JUNTA ELÁSTICA, FORNECIDO E INSTALADO EM RAMAL DE DESCARGA OU RAMAL DE ESGOTO SANITÁRIO. AF_12/2014.	pç	2
LUVA SIMPLES, PVC, SERIE NORMAL, ESGOTO PREDIAL, DN 50 MM, JUNTA ELÁSTICA, FORNECIDO E INSTALADO EM PRUMADA DE ESGOTO SANITÁRIO OU VENTILAÇÃO. AF_12/2014.	pç	1
LUVA SIMPLES, PVC, SERIE R, ÁGUA PLUVIAL, DN 40 MM, JUNTA SOLDÁVEL, FORNECIDO E INSTALADO EM RAMAL DE ENCAMINHAMENTO. AF_12/2014_P.	pç	1
Tanque de aço inoxidável (comprimento: 60 cm / largura: 55 cm / altura: 23 cm / volume: 30 l).	pç	1
CUBA DE EMBUTIR DE AÇO INOXIDÁVEL MEDIA, INCLUSO VÁLVULA TIPO AMERICANA EM METAL CROMADO E SIFÃO FLEXÍVEL EM PVC – FORNECIMENTO E INSTALAÇÃO. AF_12/2013.	pç	1
TUBO PVC, SERIE NORMAL, ESGOTO PREDIAL, DN 100 MM, FORNECIDO E INSTALADO EM RAMAL DE DESCARGA OU RAMAL DE ESGOTO SANITÁRIO. AF_12/2014_P.	m	5,00
TUBO PVC, SERIE NORMAL, ESGOTO PREDIAL, DN 40 MM, FORNECIDO E INSTALADO EM RAMAL DE DESCARGA OU RAMAL DE ESGOTO SANITÁRIO. AF_12/2014_P.	m	6,90
TUBO PVC, SERIE NORMAL, ESGOTO PREDIAL, DN 50 MM, FORNECIDO E INSTALADO EM RAMAL DE DESCARGA OU RAMAL DE ESGOTO SANITÁRIO. AF_12/2014_P.	m	0,50
BANCADA DE GRANITO CINZA POLIDO PARA LAVATÓRIO 0,50 X 0,60 M – FORNECIMENTO E INSTALAÇÃO. AF_12/2013_P.	pç	2
JOELHO 90 GRAUS, PVC, SERIE R, ÁGUA PLUVIAL, DN 100 MM, JUNTA ELÁSTICA, FORNECIDO E INSTALADO EM RAMAL DE ENCAMINHAMENTO. AF_12/2014.	pç	1
CAIXA DE PASSGEM 50X50X60 FUNDO BRITA C/ TAMPA	pç	1
CURVA CURTA 90 GRAUS, PVC, SERIE NORMAL, ESGOTO PREDIAL, DN 100 MM, JUNTA ELÁSTICA, FORNECIDO E INSTALADO EM RAMAL DE DESCARGA OU RAMAL DE ESGOTO SANITÁRIO. AF_12/2014.	pç	1
REATERRO DE VALA COM MATERIAL GRANULAR REAPROVEITADO ADENSADO E VIBRADO.	m3	3,00

INSTALAÇÃO HIDRÁULICA		
CURVA 45 GRAUS, PVC, SOLDÁVEL, DN 25MM, INSTALADO EM RAMAL OU SUB-RAMAL DE ÁGUA FORNECIMENTO E INSTALAÇÃO . AF_12/2014_P.	pç	5
TE, PVC, SOLDÁVEL, DN 25MM, INSTALADO EM RAMAL OU SUB-RAMAL DE ÁGUA Â FORNECIMENTO E INSTALAÇÃO. AF_12/2014_P.	pç	2
JOELHO 90 GRAUS COM BUCHA DE LATÃO, PVC, SOLDÁVEL, DN 25MM, X 3/4Â INSTALADO EM RAMAL OU SUB-RAMAL DE ÁGUA FORNECIMENTO E INSTALAÇÃO . AF_12/2014_P.	pç	3
JOELHO 45 GRAUS, PVC, SOLDÁVEL, DN 25MM, INSTALADO EM RAMAL DE DISTRIBUIÇÃO DE ÁGUA FORNECIMENTO E INSTALAÇÃO. AF_12/2014_P.	pç	3
REGISTRO DE PRESSÃO BRUTO, LATÃO, ROSCÁVEL, 1/2Â COM ACABAMENTO E CANOPLA CROMADOS, FORNECIDO E INSTALADO EM RAMAL DE ÁGUA. AF_12/2014.	pç	1
REGISTRO GAVETA 1" COM CANOPLA ACABAMENTO CROMADO SIMPLES – FORNECIMENTO E INSTALACAO.	pç	1
TÊ COM BUCHA DE LATÃO NA BOLSA CENTRAL, PVC, SOLDÁVEL, DN 25MM X 1/2Â INSTALADO EM RAMAL OU SUB-RAMAL DE ÁGUA Â FORNECIMENTO E INSTALAÇÃO. AF_12/2014_P.	pç	1
ADAPTADOR CURTO COM BOLSA E ROSCA PARA REGISTRO, PVC, SOLDÁVEL, DN 25MM X 3/4 , INSTALADO EM RAMAL DE DISTRIBUIÇÃO DE ÁGUA FORNECIMENTO E INSTALAÇÃO. AF_12/2014_P.	pç	4
Tanque de aço inoxidável (comprimento: 60 cm / largura: 55 cm / altura: 23 cm / volume: 30 l).	pç	1
VASO SANITÁRIO SIFONADO COM CAIXA ACOPLADA LOUÇA BRANCA – PADRÃO MÉDIO – FORNECIMENTO E INSTALAÇÃO. AF_12/2013_P.	pç	1
TUBO PVC, SOLDÁVEL, DN 25 MM, AGUA FRIA (NBR-5648)	m	24

HIDRÁULICO

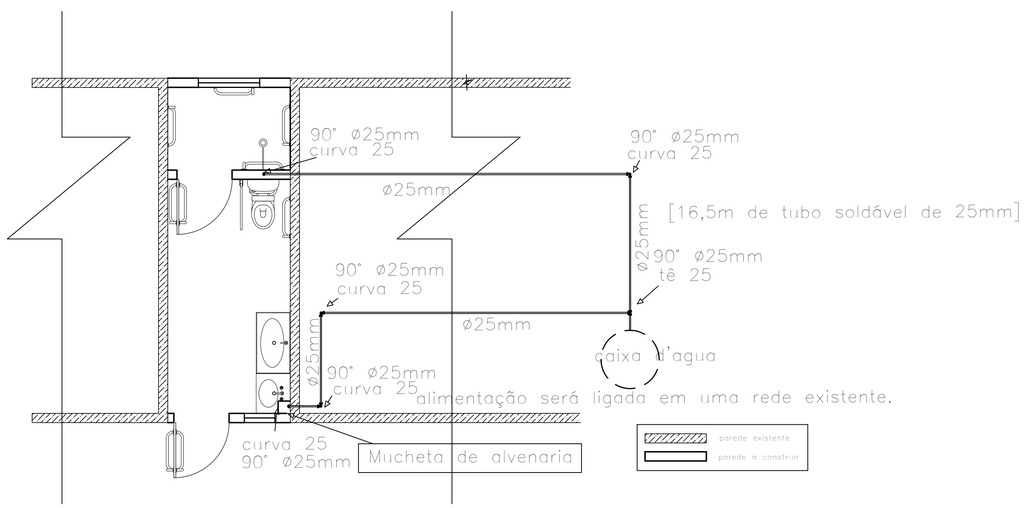

Escala 1:50

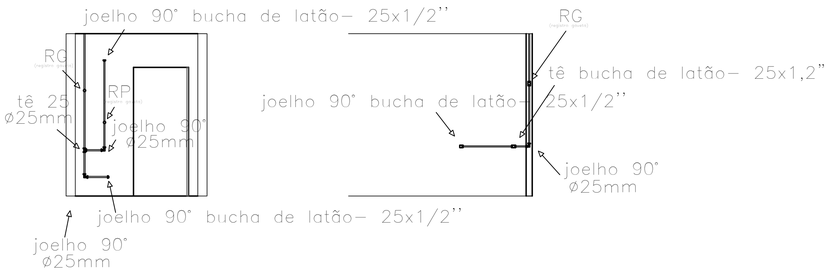

Escala 1:50

ESTADO DE SANTA CATARINA
PREFEITURA MUNICIPAL DE SCHROEDER
SECRETARIA DE OBRAS E SERVIÇOS URBANOS

CONSTRUÇÃO banheiro da Escola Santos Tomaselli.
Rua Cândido Tomaselli nº884 – Schroeder/SC

Hidráulico e Sanitário.

CONTEÚDO: Sistema Hidráulico e Sanitário.

ZONEAMENTO:	ESCALA:	DATA:	DESENHO:
–	mencionado	Outubro 2015	Lucas

RESP. TÉCNICO:	PROPRIETÁRIO:	FOLHA Nº:
Ilmar Borges Filho CREA/SC 051.856-6	Prefeitura Municipal de Schroeder	2/2

PRODUCED BY AN AUTODESK EDUCATIONAL PRODUCT
PRODUCED BY AN AUTODESK EDUCATIONAL PRODUCT
PRODUCED BY AN AUTODESK EDUCATIONAL PRODUCT