




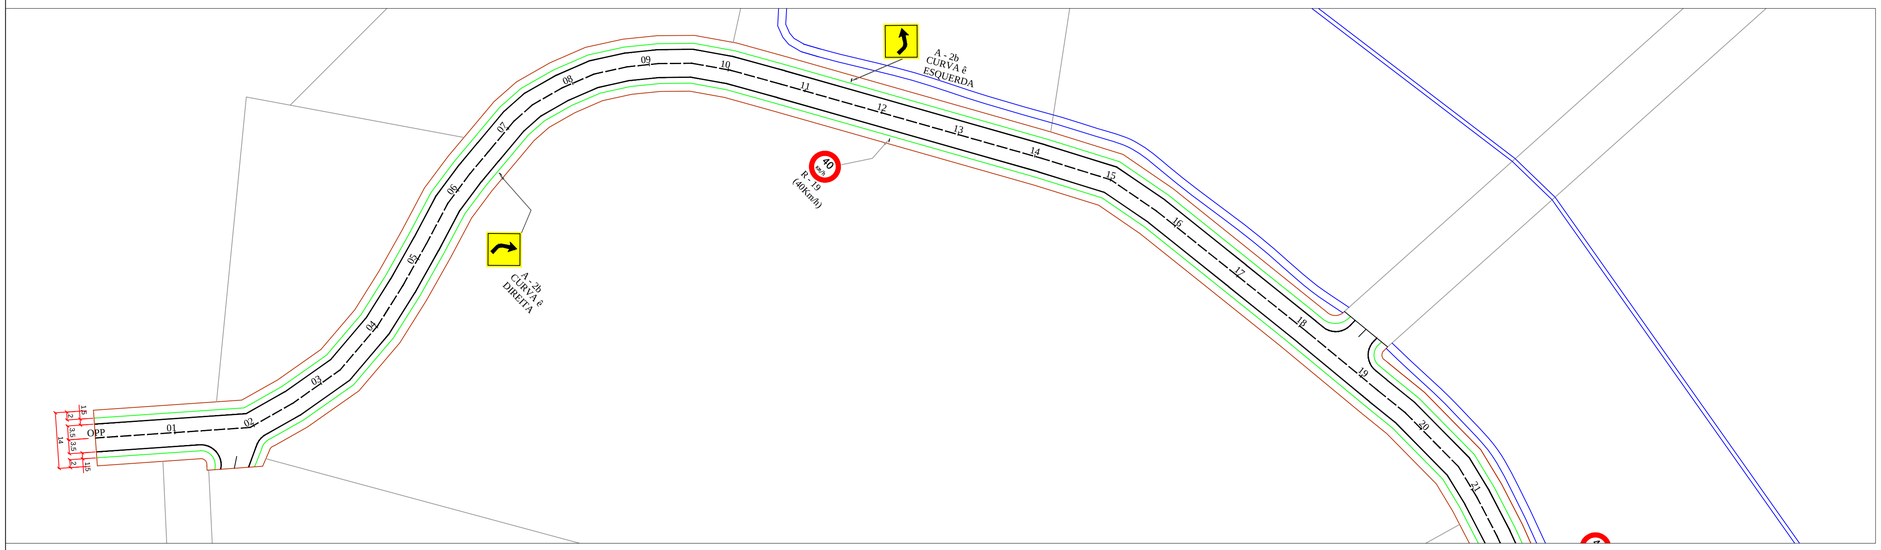

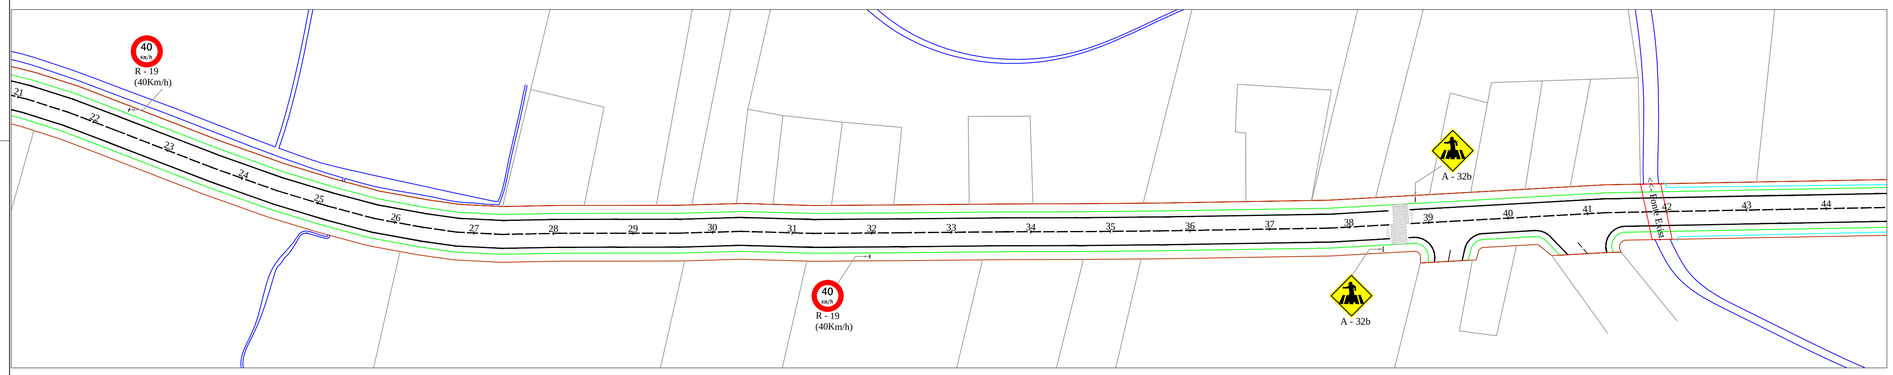

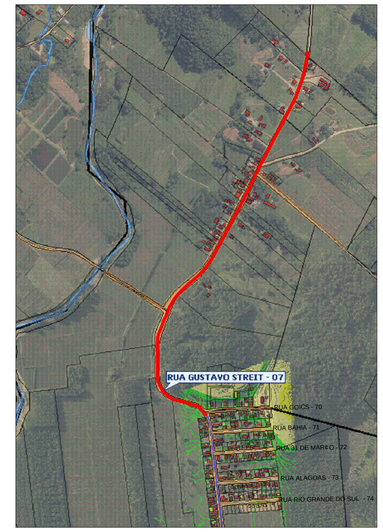

LOCALIZAÇÃO DA RUA

SINALIZAÇÃO	R. Gustavo Streit
PLACAS (un):	08
FAIXAS DE PEDESTRES (un):	01
FAIXA CONTÍNUA SIMPLES (m):	1.080,00
FAIXA CONTÍNUA DUPLA (m):	0
FAIXA TRACEJADA (m):	0
FAIXA DE BORDO (m):	2.160,00

QUADRO TÉCNICO	R. Gustavo Streit
EXTENSÃO (m):	1.080,00
LARGURA PISTA ROLAMENTO (m):	7,00
ACOSTAMENTO (CADA LADO) (m):	1,50
ÁREA PISTA (m²):	7.560,00
ÁREA ACOSTAMENTO (m²):	3.240,00
EMBOQUES – BOLSÃO (4un – m²):	60,75
ÁREA TOTAL A PAVIMENTAR (m²):	11.043,00

ESTADO DE SANTA CATARINA
PREFEITURA MUNICIPAL DE SCHROEDER
SECRETARIA DE OBRAS E SERVIÇOS URBANOS

PAVIMENTAÇÃO ASFÁLTICA

Rua Rua Gustavo Streit

ESPECIFICAÇÃO: Projeto Geométrico, Projeto de Sinalização, Localização das Ruas e Projeto de Drenagem Pluvial

TRECHOS: Est. OPP a Est. 54 = 1080,00m

ART Nº:

EXTENSÃO TOTAL / ÁREA:	ESCALA:	DATA:	DESENHO:
1080,00m / 11.043,00m²	1:500	Novembro/2015	Ilceu Bachmann

RESP. TÉCNICO:
Arqª Otoniel da Silva
CAU A60922-6

PROPRIETÁRIO:
Osvaldo Jurck
Prefeito M.de Schroeder

FOLHA Nº:
01/07