
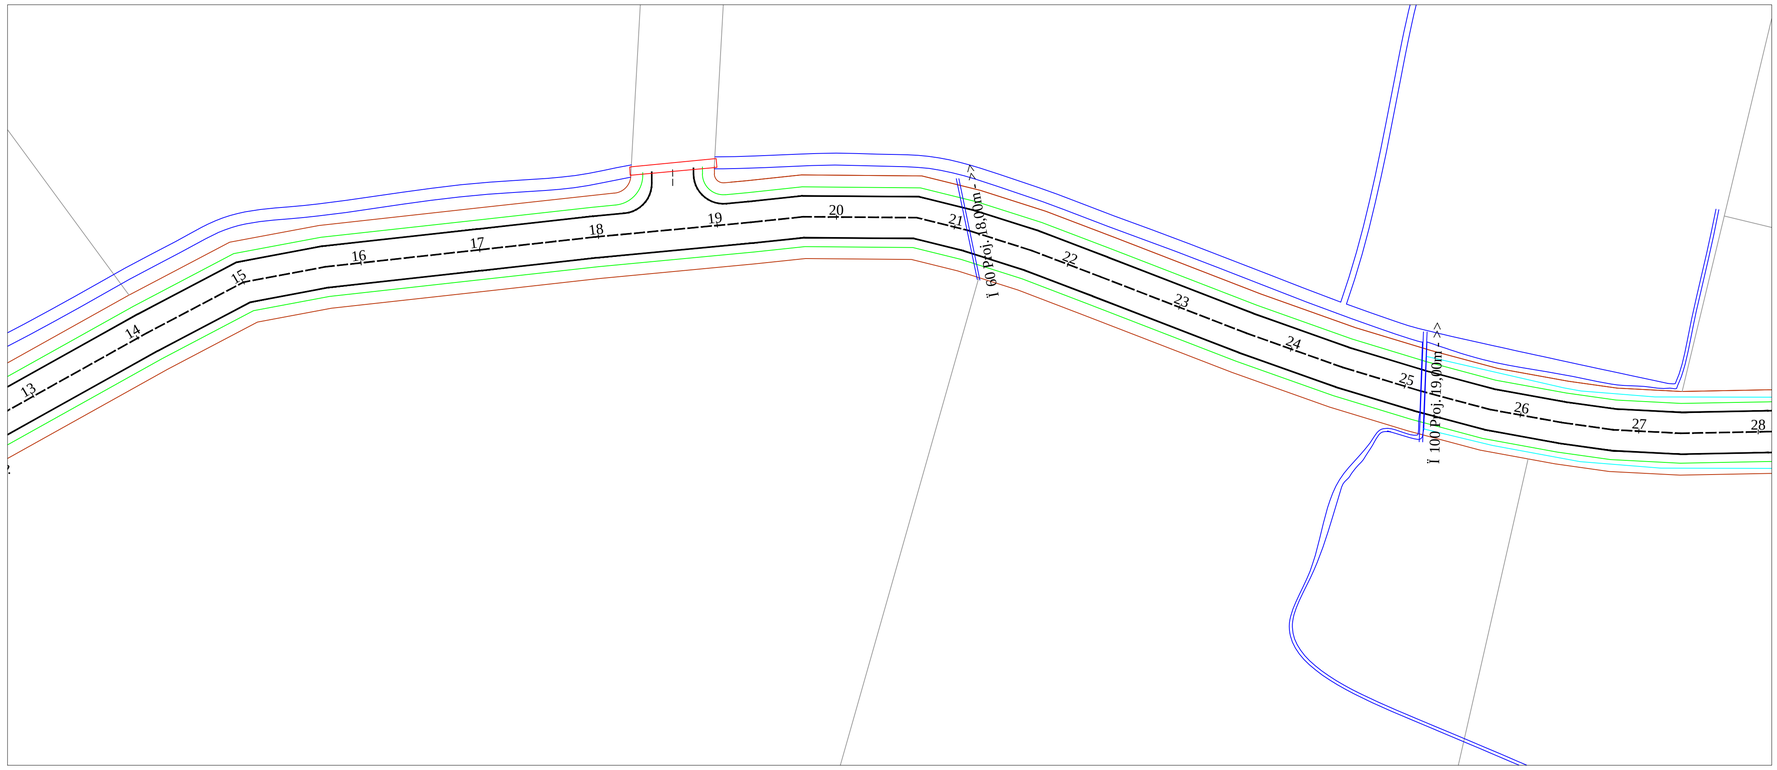


DRENAGEM	R. Gustavo Streit
TUBO ø40cm (m):	0
TUBO ø60cm (m):	50,00
TUBO ø80cm (m):	169,00
TUBO ø100cm (m):	0
GALERIA 100X100cm (m):	0
CAIXA COLETORA CC (un):	05
CAIXA DE LIGAÇÃO CL-1 (un):	0
CAIXA DE LIGAÇÃO CL-2 (un):	6,00

QUADRO TÉCNICO	R. Gustavo Streit
EXTENSÃO (m):	1.080,00
LARGURA PISTA ROLAMENTO (m):	7,00
ACOSTAMENTO (CADA LADO) (m):	1,50
ÁREA PISTA (m²):	7.560,00
ÁREA ACOSTAMENTO (m²):	3.240,00
EMBOQUES – BOLSÃO (4un – m²):	60,75
ÁREA TOTAL A PAVIMENTAR (m²):	11.043,00

LEGENDA

- Perfil de projeto
- Perfil do terreno
- Tubulação a implantar
- CL — Caixa de Ligação
- BL — Boca de lobo

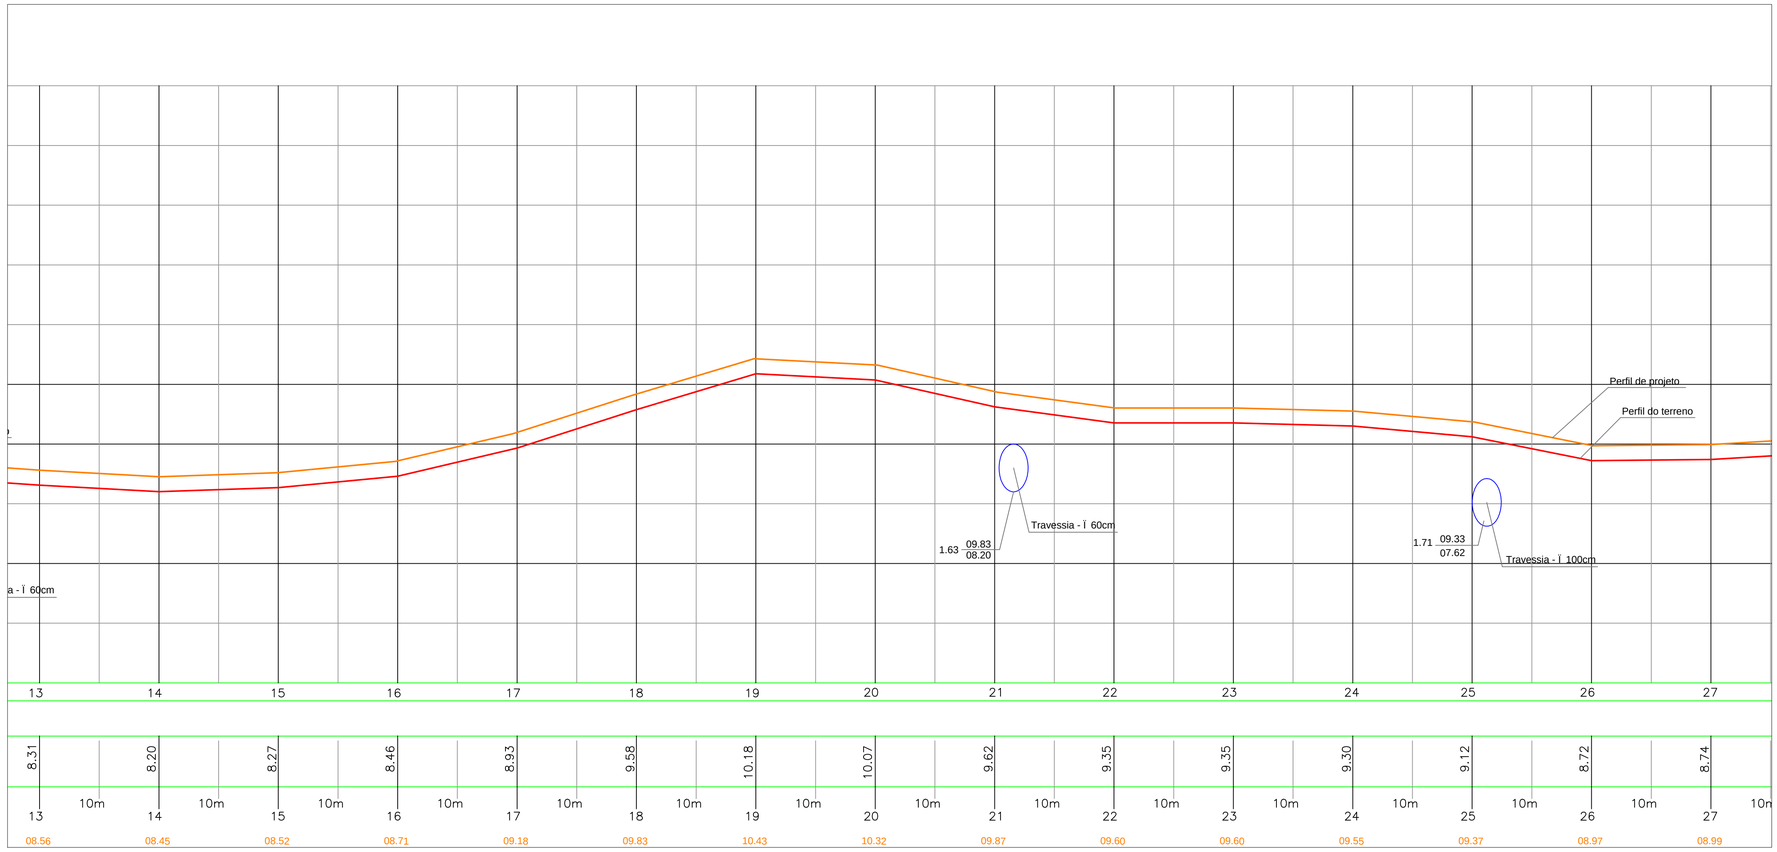

CONVENÇÕES

Perfil terreno	Perfil terreno na área de projeto
Eixo da via	Perfil de projeto
Bordo da pista	Tubulação envelopada
Meio-fio	Tubulação
Calçada	Tubulação (EXISTENTE)
CL-1 Caixa de ligação	CT/CF E Cota Terreno / Cota Fundo Escavação
CL Caixa de ligação (EXISTENTE)	Ponte Existente
CC Caixa coletora	Rio
CC Caixa coletora (EXISTENTE)	Amarrações

ESTADO DE SANTA CATARINA
PREFEITURA MUNICIPAL DE SCHROEDER
SECRETARIA DE OBRAS E SERVIÇOS URBANOS

PAVIMENTAÇÃO ASFÁLTICA

Rua Rua Gustavo Streit

ESPECIFICAÇÃO: Projeto Geométrico, Projeto de Sinalização, Localização das Ruas e Projeto de Drenagem Pluvial

TRECHOS: Est. OPP a Est. 54 = 1080,00m | ART Nº

EXTENSÃO TOTAL / ÁREA: 1080,00m / 11.043,00m² | ESCALA: 1:500 | DATA: Novembro/2015 | DESENHO: Ilceu Bachmann

RESP. TÉCNICO: Arqª Otoniel da Silva, CAU A60922-6

PROPRIETÁRIO: Osvaldo Jurck, Prefeito M.de Schroeder

FOLHA Nº: 03/07