




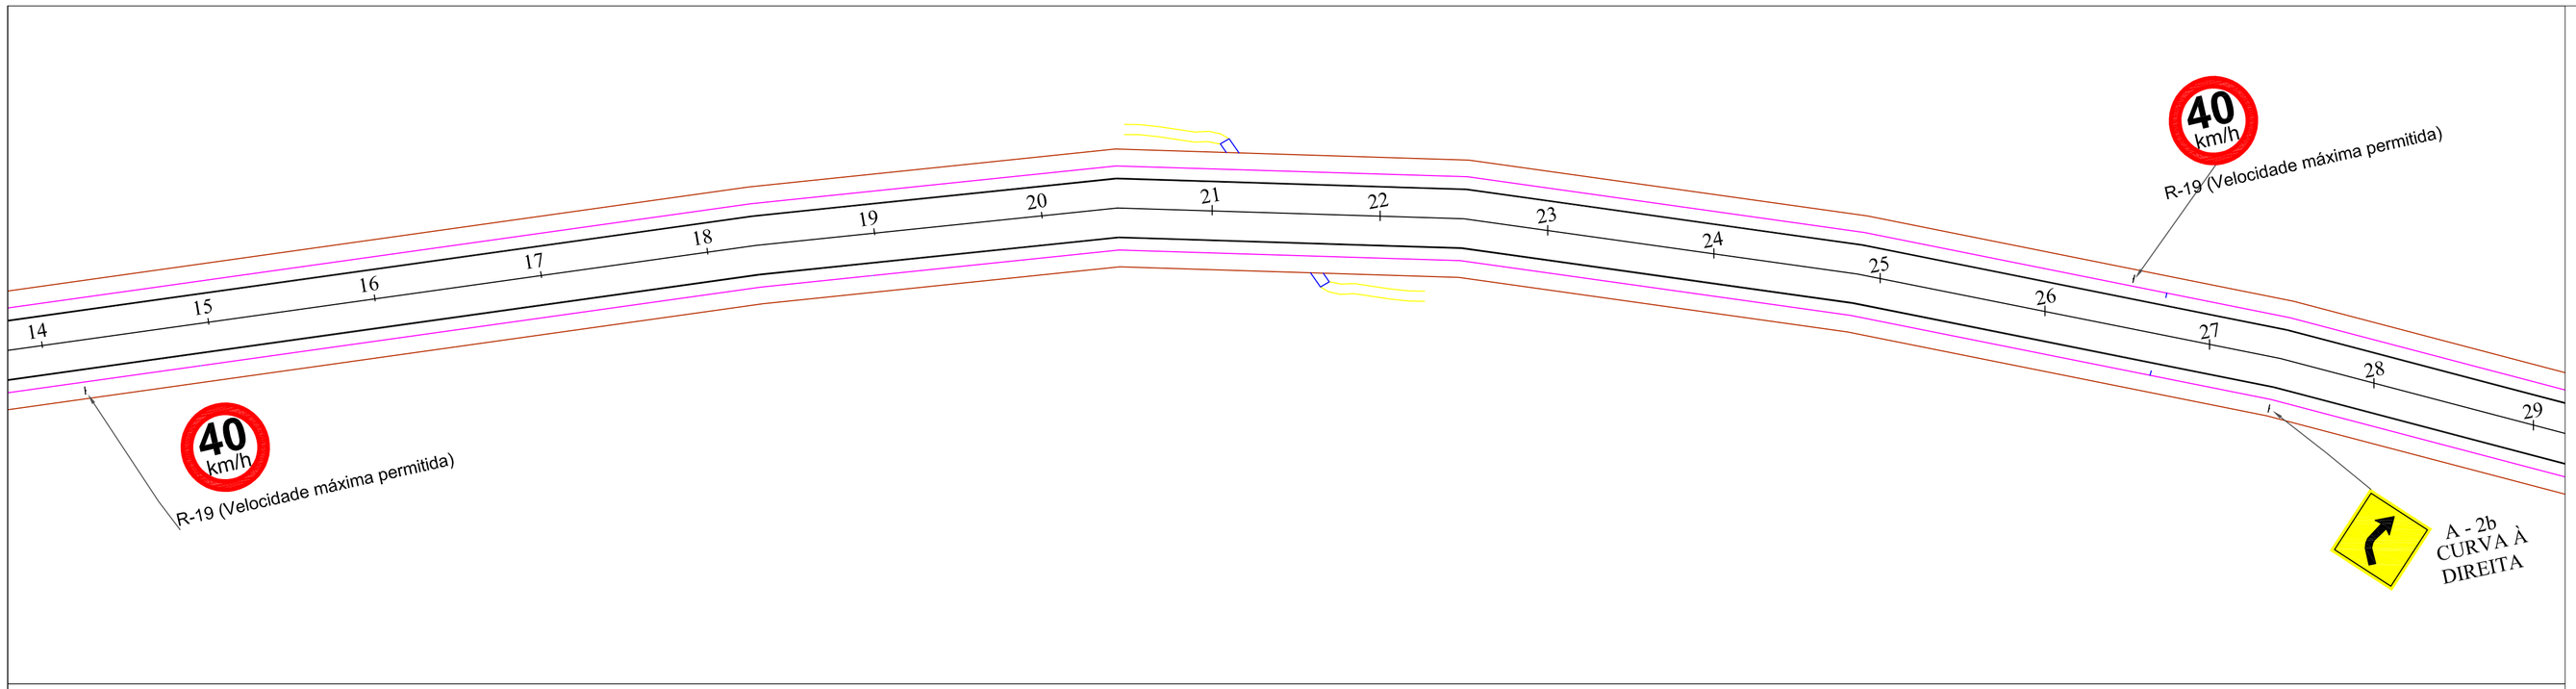

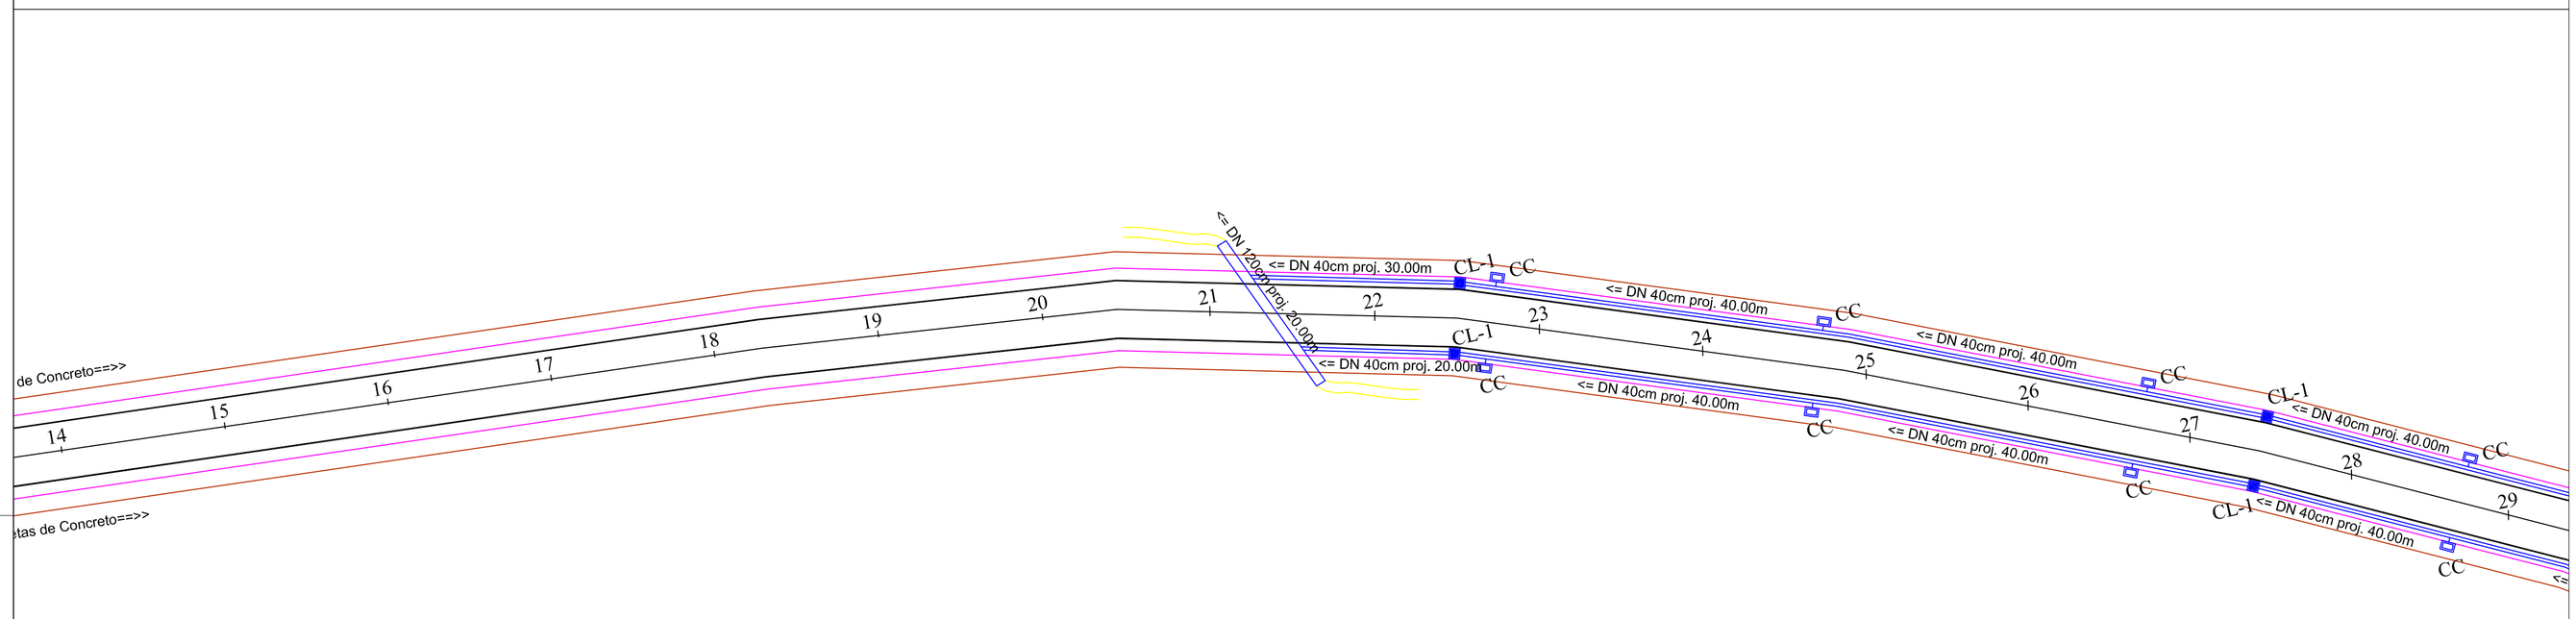

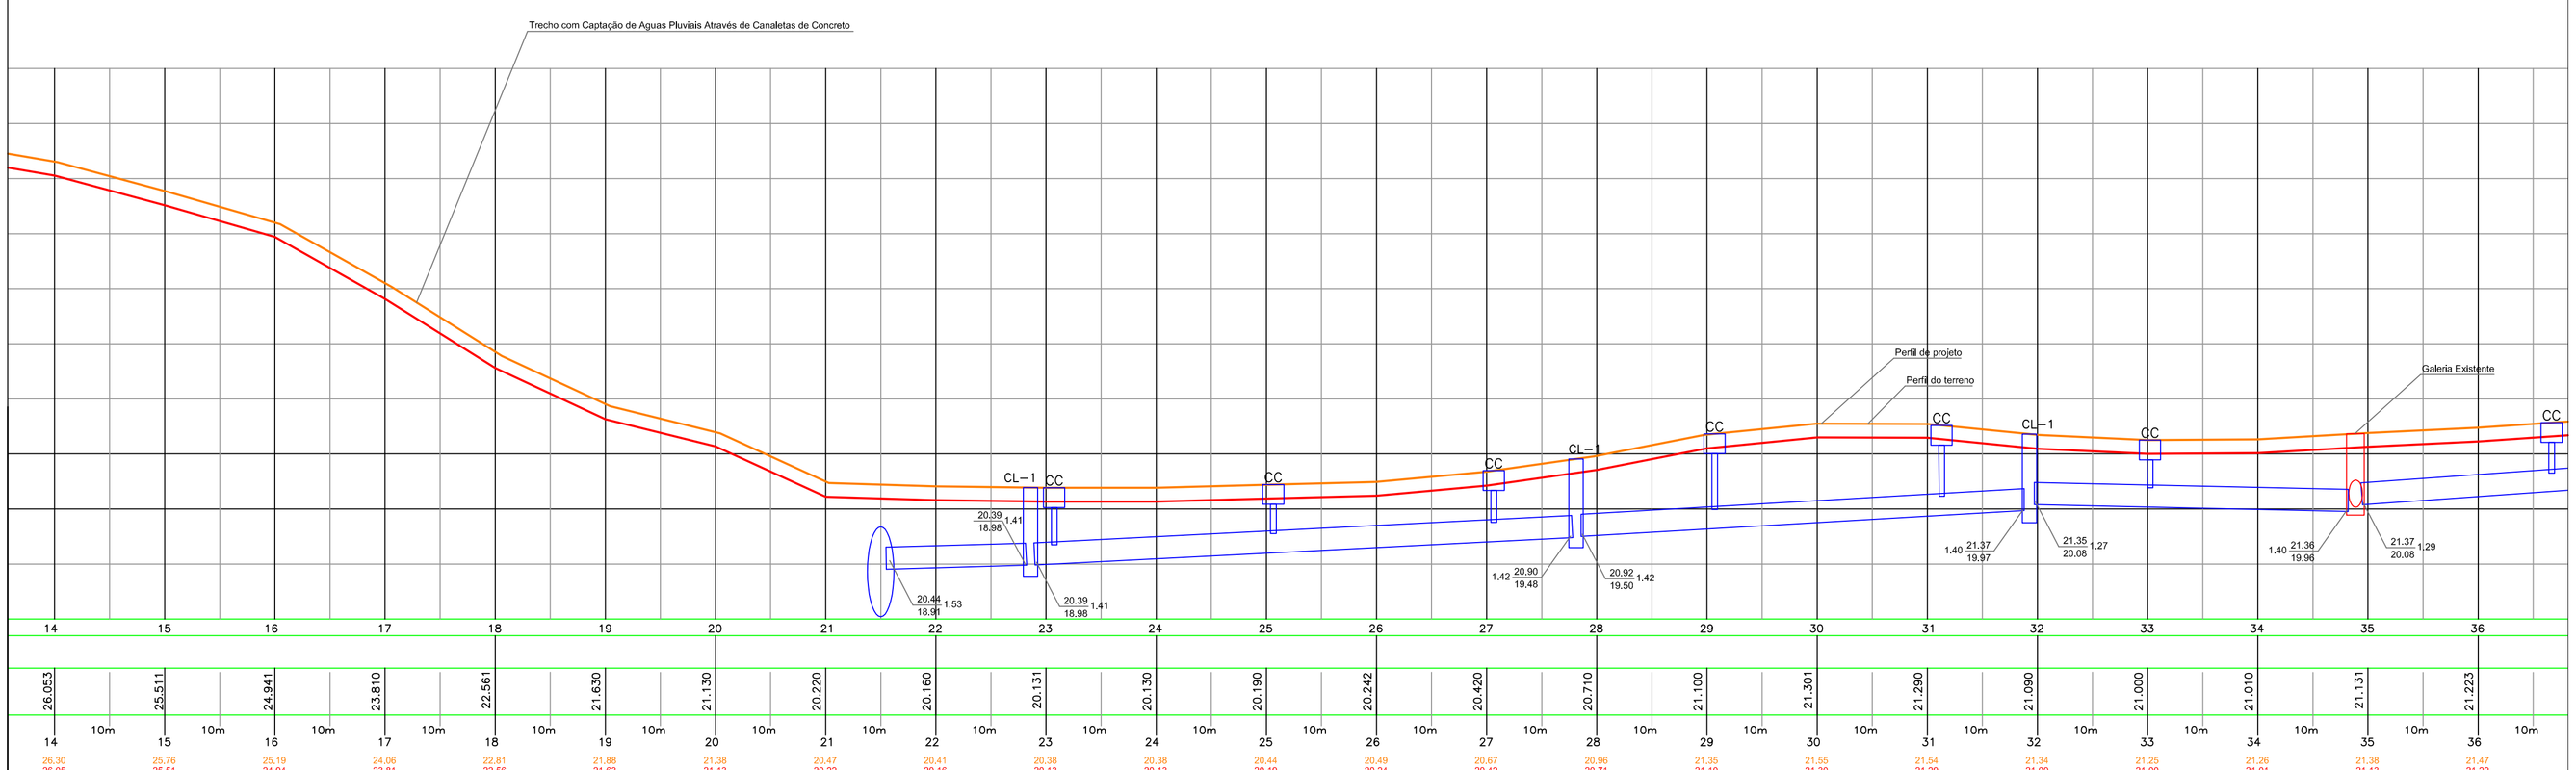

LOCALIZAÇÃO DA RUA

CONVENÇÕES

- Perfil terreno
- Perfil terreno na área de projeto
- Eixo da via
- Perfil de projeto
- Bordo da pista
- Tubulação envelopada
- Meio-fio
- Tubulação
- Calçada
- Tubulação (EXISTENTE)
- CL-1 Caixa de ligação
- CT / CF E — Cota Terreno / Cota Fundo — Escavação
- CL Caixa de ligação (EXISTENTE)
- Ponte Existente
- CC Caixa coletora
- Rio
- CC Caixa coletora (EXISTENTE)
- Amarrações

SINALIZAÇÃO	R. Marechal Castelo Branco
PLACAS (un):	08
FAIXAS DE PEDESTRES (un):	02
FAIXA CONTÍNUA SIMPLES (m):	1.190,00
FAIXA CONTÍNUA DUPLA (m):	0
FAIXA TRACEJADA (m):	0
FAIXA DE BORDO (m):	2.380,00

DRENAGEM	R. Marechal Castelo Branco
TUBO ø30cm (m):	50,00
TUBO ø40cm (m):	1.468,00
TUBO ø80cm (m):	0
TUBO ø120cm (m):	40,00
GALERIA 100X100cm (m):	0
CAIXA COLETORA CC (un):	36
CAIXA DE LIGAÇÃO CL-1 (un):	16
CAIXA DE LIGAÇÃO CL-2 (un):	0

QUADRO TÉCNICO	R. Marechal Castelo Branco
EXTENSÃO (m):	1.190,00
LARGURA PISTA ROLAMENTO (m):	7,00
ACOSTAMENTO (CADA LADO) (m):	1,50
ÁREA PISTA (m²):	8.330,00
ÁREA ACOSTAMENTO (m²):	3.570,00
EMBOQUES – BOLSÃO (1un – m²):	121,50
ÁREA TOTAL A PAVIMENTAR (m²):	12.021,50

ESTADO DE SANTA CATARINA
PREFEITURA MUNICIPAL DE SCHROEDER
SECRETARIA DE OBRAS E SERVIÇOS URBANOS

PAVIMENTAÇÃO ASFÁLTICA

Rua Marechal Castelo Branco – Trecho Ponte Trindade

ESPECIFICAÇÃO: Projeto Geométrico, Projeto de Sinalização, Localização das Ruas e Projeto de Drenagem Pluvial

TRECHOS: Est. OPP a Est. 57+50m = 1.190,00m

ART Nº:

EXTENSÃO TOTAL / ÁREA:	ESCALA:	DATA:	DESENHO:
1.190,00m / 12.021,50m²	1:500	Fevereiro/2016	OTTO

RESP. TÉCNICO:
Otoniel da Silva
Arquiteto e Urbanista / CAU A60922-6

PROPRIETÁRIO:
Osvaldo Jurck
Prefeito de Schroeder

FOLHA Nº: 02/05