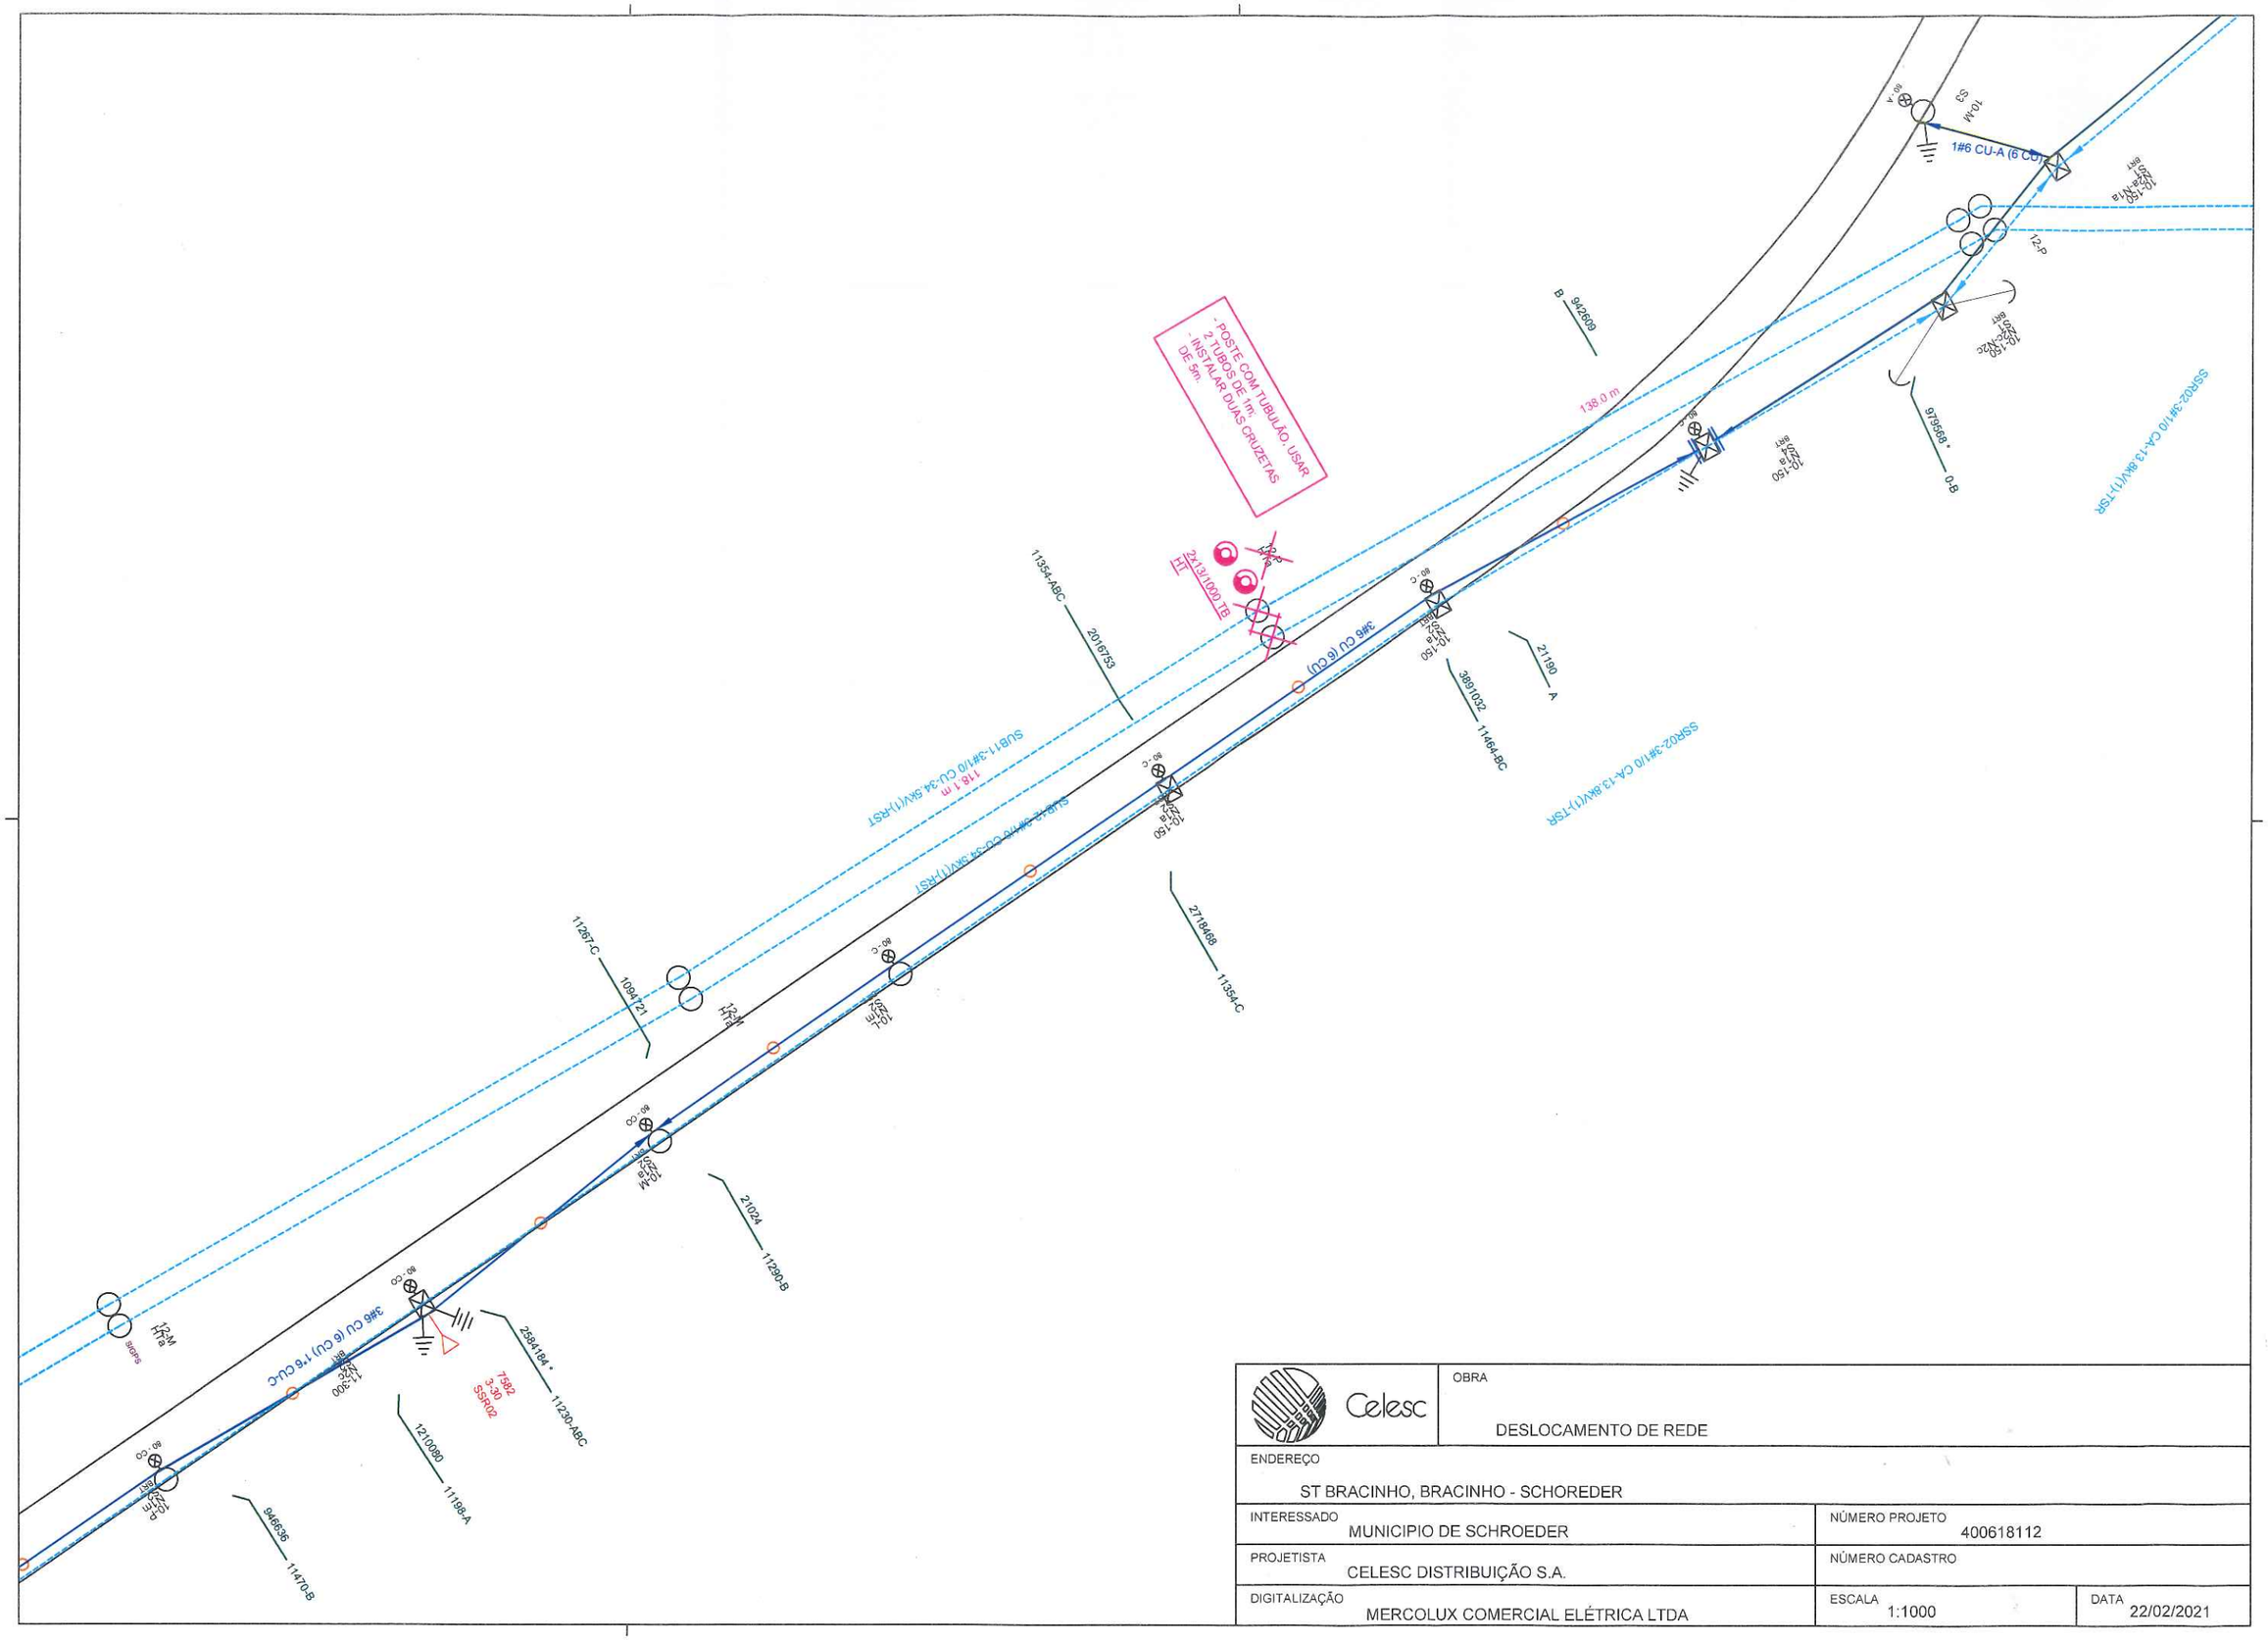


Celesc	OBRA: DESLOCAMENTO DE REDE		
ENDEREÇO: ST BRACINHO, BRACINHO - SCHOREDER			
INTERESSADO: MUNICIPIO DE SCHROEDER		NÚMERO PROJETO: 400618112	
PROJETISTA: CELESC DISTRIBUIÇÃO S.A.		NÚMERO CADASTRO:	
DIGITALIZAÇÃO: MERCOLUX COMERCIAL ELÉTRICA LTDA		ESCALA: 1:1000	DATA: 22/02/2021

Celesc Distribuição S.A.

Relatório de Serviços Previstos
Linha Energizada e Não Energizada

ARJSL
Ag. Regional Jaraguá do Sul

Finalidade: 500 - DESLOCAMENTO DE REDE # CUSTO CLIENTE

NOTA PS nº: 400618112

Consumidor: PMSCH - R. MAL. CASTELO BRANCO - BRACINHO
Endereço da Obra: RUA MAL CASTELO BRANCO,
Município: SCHROEDER

Bairro: BRACINHO-SCH
Eqpto. Referência: 7582

SERVIÇOS À INSTALAR			LINHA VIVA			
Item	Cód.	Descrição	Unid	Preço Unit.	Quant.	Preço Total
					Subtotal	0,00
					Subtotal R$	0,00

SERVIÇOS À INSTALAR			LINHA MORTA			
Item	Cód.	Descrição	Unid	Preço Unit.	Quant.	Preço Total
1	300008	Abertura de Cava em Terreno Normal	UA	0,00	2,000	0,00
2	300099	Const engastam poste c/ 2 tubulão p/ und	UA	0,00	2,000	0,00
3	650856	Deslc. de equipe elaboração de proj p/km	UA	0,00	20,000	0,00
4	650852	EMENDA CABO CA MAIOR OU IGUAL A 1/0	UA	0,00	6,000	0,00
5	300323	INSTALAÇÃO DE CRUZETA PARA HT E HTE (ESP	UA	0,00	2,000	0,00
6	300176	Inst. de aterramento temporário AT.	UA	0,00	2,000	0,00
7	300371	Instalação Poste 12 a 15m com Guindauto	UA	0,00	2,000	0,00
8	300321	Instalação de conector tipo cunha	UA	0,00	8,000	0,00
9	300420	Lançamento de cordoalha de aço (mensagei	KM	0,00	0,134	0,00
10	300582	RETENSIONAMENTO DE CONDUTOR ,POR KM	KM	0,00	3,072	0,00
11	652023	SERV. ELAB.PROJ.ELETROM RURAL MAIOR 200M	UA	0,00	0,256	0,00
12	652145	SERVIÇO INSTALAÇÃO DE LINHA DE VIDA	UA	0,00	3,000	0,00
13	652150	SERVIÇO UTILIZAÇÃO SOFTWARE DE SEGURANÇA	UA	0,00	1,000	0,00
14	300752	Trans. mat. percurso até 20 km p/kg	KG	0,00	1,000	0,00
15	300754	Transp poste >= 12m e 1000dan até 20 km	UA	0,00	2,000	0,00
					Subtotal	0,00
					Subtotal R$	0,00

SERVIÇOS À RETIRAR			LINHA VIVA			
Item	Cód.	Descrição	Unid	Preço Unit.	Quant.	Preço Total
					Subtotal	0,00
					Subtotal R$	0,00

SERVIÇOS À RETIRAR			LINHA MORTA			
Item	Cód.	Descrição	Unid	Preço Unit.	Quant.	Preço Total
1	300606	RETIRADA DE CONDUTOR DE AÇO, POR KM	KM	0,00	0,134	0,00
2	300643	RETIRADA DE ESTRUTURAS ESPECIAIS TIPO HT	UA	0,00	1,000	0,00
3	300674	Retirada Poste de 12 a 15m com Guindauto	UA	0,00	2,000	0,00
4	652144	SERVIÇO RETIRADA DE LINHA DE VIDA	UA	0,00	3,000	0,00
5	300752	Trans. mat. percurso até 20 km p/kg	KG	0,00	1,000	0,00
6	300754	Transp poste >= 12m e 1000dan até 20 km	UA	0,00	2,000	0,00
					Subtotal	0,00
					Subtotal R$	0,00

INFORMAÇÕES ADICIONAIS

QtdeTotal USC : 0,00	Qtde Total ULV : 0,00	
Valor Total USC R$: 0,00	Valor Total ULV R$: 0,00	Valor Total R$: 0,00

Celesc Distribuição S.A.

Relatório de Materias Previstos A Instalar e Retirar

ARJSL
JARAGUÁ DO SUL

Finalidade: 500 - DESLOCAMENTO DE REDE # CUSTO CLIENTE

NOTA PS nº: 400618112

Consumidor: PMSCH - R. MAL. CASTELO BRANCO - BRACINHO
Endereço da Obra: RUA MAL CASTELO BRANCO,
Município: SCHROEDER

Bairro: BRACINHO-SCH
Eqpto. Referência: 7582

MATERIAL À INSTALAR

Item	Cód.	Descrição	Reserva: Unid.	Preço Unit.	Projeto: Quant.	Preço Total
1	6168	ALCA PREFORM CORDOAL AC 9,50MM 890MM LAR	PEÇ	0,00	4,000	0,00
2	6211	ALCA PREFORM DISTR CU 50MM2 650MM BR	PEÇ	0,00	12,000	0,00
3	1827	ARRUELA QUADRADA LISA ACO D18X38X38X3MM	PEÇ	0,00	26,000	0,00
4	230	CABO ACO ZINCADO 9,5MM MR/SM 3160 DAN 7F	KG	0,00	60,000	0,00
5	5241	CABO NU COBRE 7 FIOS 50 MM2	KG	0,00	14,000	0,00
6	17032	CARTUCHO METALICO CALIBRE 22 AZUL	PEÇ	0,00	8,000	0,00
7	2002	CINTA POSTE CIRCULAR DI 230MM 5000DAN	PEÇ	0,00	2,000	0,00
8	6466	CONEC CUNHA AL CB 1/0AWGX1/0AWG/50MM2 AZ	PEÇ	0,00	2,000	0,00
9	6791	CONEC CUNHA CU-SN CB 70MM2X35MM2 AZ	PEÇ	0,00	6,000	0,00
10	21078	CRUZETA TUBULAR ACO 90X90X5000MM	PEÇ	0,00	2,000	0,00
11	5228	FIO COBRE NU MOLE RECOZIDO 16MM2 290 DAN	KG	0,00	3,500	0,00
12	14167	ISOLADOR ANC POLIMERICO 34,5KV	PEÇ	0,00	12,000	0,00
13	14166	ISOLADOR PILAR PORCELANA RD 34,5KV	PEÇ	0,00	6,000	0,00
14	6733	LUVA EMENDA COMP CU 50MM2	PEÇ	0,00	6,000	0,00
15	6183	MANILHA SAPATILHA ACO 20MM 5000DAN	PEÇ	0,00	12,000	0,00
16	2242	OLHAL ACO PARA PARAFUSO 16MM 5000DAN	PEÇ	0,00	16,000	0,00
17	1794	PARAFUSO CAB ABAUL ACO 7007 16X150X75MM	PEÇ	0,00	4,000	0,00
18	1651	PARAFUSO CAB QUAD ACO 7007 16X700X620MM	PEÇ	0,00	8,000	0,00
19	14183	PINO FIX ISOL PILAR ACO 7007 60X140MM	PEÇ	0,00	6,000	0,00
20	1812	PORCA QUAD ACO D16X13MM ROSCA METRICA	PEÇ	0,00	32,000	0,00
21	4649	POSTE CONCRETO CIRC 13M 1000DAN 1 SEGM	PEÇ	0,00	2,000	0,00
22	2153	SAPATILHA CABO DE ACO 54X75MM	PEÇ	0,00	4,000	0,00
23	2179	SELA CRUZETA	PEÇ	0,00	4,000	0,00
					Total R$	0,00

MATERIAL À RETIRAR

Item	Cód.	Descrição	Ordem Desativação: Unid.	Preço Unit.	Quant.	Preço Total
1	229	CABO ACO ZINCADO 6,4MM MR/SM 1430DAN 7F	KG	0,00	3,500	0,00
2	230	CABO ACO ZINCADO 9,5MM MR/SM 3160 DAN 7F	KG	0,00	50,000	0,00
3	15044	CRUZETA ACO 4X4X5 1/6X5000MM	PEÇ	0,00	2,000	0,00
4	5191	ISOLADOR DISCO PORC 165X140MM 4500 DAN	PEÇ	0,00	6,000	0,00
5	1626	PARAFUSO CAB QUAD ACO 7007 16X350X270MM	PEÇ	0,00	2,000	0,00
6	1639	PARAFUSO CAB QUAD ACO 7007 16X450X370MM	PEÇ	0,00	2,000	0,00
7	2273	PINO ISOLADOR CAB CHUMBO D35X320MM	PEÇ	0,00	6,000	0,00
8	4722	POSTE MADEIRA CIRC 12M PESADO 1 SEGM	PEÇ	0,00	2,000	0,00
					Total R$	0,00

INFORMAÇÕES ADICIONAIS

Quant. Postes Inst.:	2	**Quant. Trafos Inst.:**	0	**Peso Bruto Mat.Inst. (exceto postes):**	212,034
Quant. Postes Ret..:	2	**Quant. Trafos Ret..:**	0	**Peso Bruto Mat. Ret. (exceto postes):**	157,960