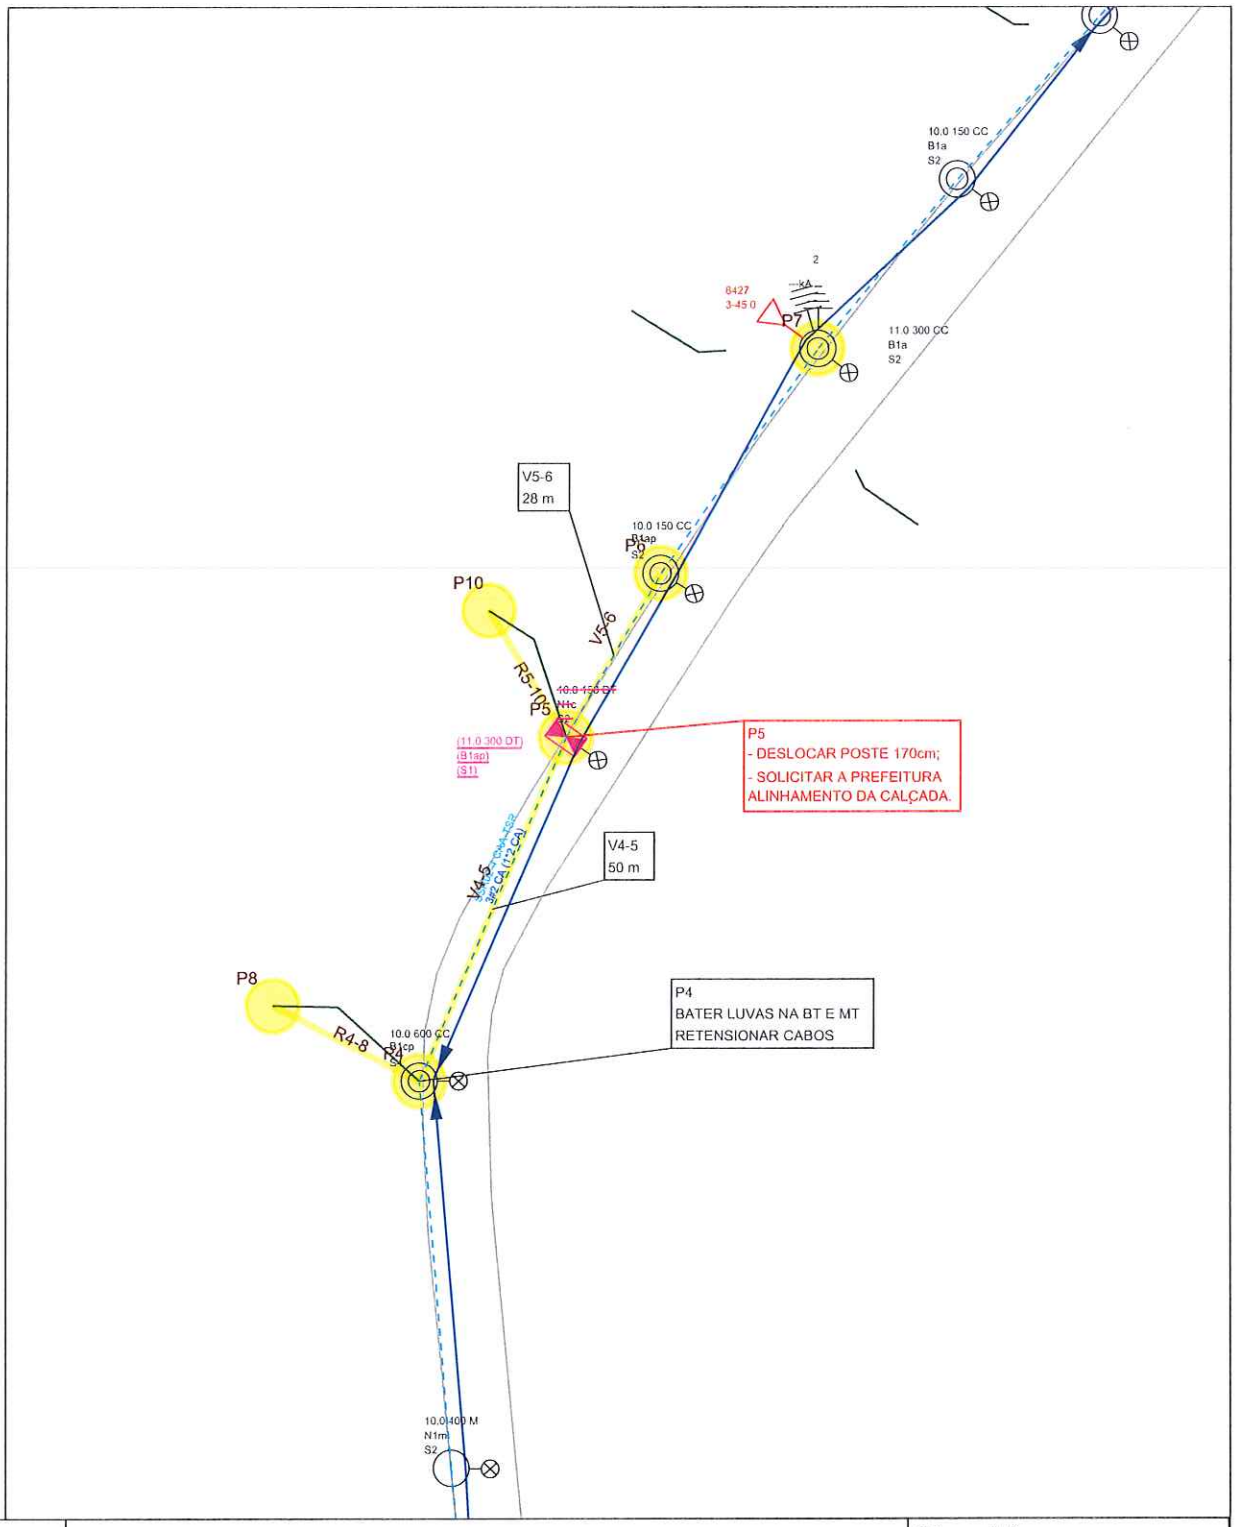


Celesc Distribuição S.A.	**Obra** DESLOCAMENTO DE REDE	**Número Polígono** 000400634413
Endereço ESTRADA RANCHO BOM - RANCHO BOM-SCH - SCHROEDER		
Interessado PMSCH - EST. RANCHO BOM (FU 8427)		**Nota PS:** 000400634413
Projetista MERCOLUX_RAFAELMM		**N FU/ALIM:** 8427 / SSR-01
Digitalização: MERCOLUX_RAFAELMM	**Escala** 1:1000	**Data** 25/02/2021

Celesc Distribuição S.A.

Relatório de Serviços Previstos
Linha Energizada e Não Energizada

ARJSL
Ag. Regional Jaraguá do Sul

Finalidade: 500 - DESLOCAMENTO DE REDE # CUSTO CLIENTE

NOTA PS nº: 400634413

Consumidor: PMSCH - EST. RANCHO BOM (FU 8427)
Endereço da Obra: ESTRADA RANCHO BOM, FU 8427
Bairro: RANCHO BOM-SCH
Município: SCHROEDER
Eqpto. Referência: 8427

SERVIÇOS À INSTALAR			LINHA VIVA			
Item	Cód.	Descrição	Unid	Preço Unit.	Quant.	Preço Total
1	642001	Instalar Estrut N1, B1, M1, T1	CJ	0,00	1,000	0,00
					Subtotal	0,00
					Subtotal R$	0,00

SERVIÇOS À INSTALAR			LINHA MORTA			
Item	Cód.	Descrição	Unid	Preço Unit.	Quant.	Preço Total
1	300008	Abertura de Cava em Terreno Normal	UA	0,00	1,000	0,00
2	300134	Emenda c/ luva cb CA,Cu menor que 1/0AWG	UA	0,00	4,000	0,00
3	650851	Emenda c/ luva cb CAA e Cu menor 1/0 AWG	UA	0,00	3,000	0,00
4	300291	INSTALAÇÃO DE ARMAÇÃO SECUNDÁRIA	UA	0,00	2,000	0,00
5	300177	Inst. de aterramento temporário BT.	UA	0,00	1,000	0,00
6	300372	Instalação Poste Menor 12M Com Guindauto	UA	0,00	1,000	0,00
7	650857	OPERAÇÃO DE CHAVE	UA	0,00	1,000	0,00
8	300582	RETENSIONAMENTO DE CONDUTOR ,POR KM	KM	0,00	0,350	0,00
9	650855	RETENSIONAMENTO/RECONEXÃO DE RAMAL	UA	0,00	1,000	0,00
10	652145	SERVIÇO INSTALAÇÃO DE LINHA DE VIDA	UA	0,00	2,000	0,00
11	300741	SUBSTITUIÇÃO DE RAMAL DE LIGAÇÃO	UA	0,00	1,000	0,00
12	300759	Tran poste inf 12m inf 1000dan até 20 KM	UA	0,00	1,000	0,00
13	300752	Trans. mat. percurso até 20 km p/kg	KG	0,00	0,380	0,00
					Subtotal	0,00
					Subtotal R$	0,00

SERVIÇOS À RETIRAR			LINHA VIVA			
Item	Cód.	Descrição	Unid	Preço Unit.	Quant.	Preço Total
					Subtotal	0,00
					Subtotal R$	0,00

SERVIÇOS À RETIRAR			LINHA MORTA			
Item	Cód.	Descrição	Unid	Preço Unit.	Quant.	Preço Total
1	300595	RETIRADA DE ARMAÇÃO SECUNDÁRIA	UA	0,00	2,000	0,00
2	300500	Retirada Estr N1, B1, M1, T1 CZ Concreto	UA	0,00	1,000	0,00
3	300658	Retirada Poste Menor 12m - Com Guindauto	UA	0,00	1,000	0,00
4	652144	SERVIÇO RETIRADA DE LINHA DE VIDA	UA	0,00	2,000	0,00
5	300759	Tran poste inf 12m inf 1000dan até 20 KM	UA	0,00	1,000	0,00
6	300752	Trans. mat. percurso até 20 km p/kg	KG	0,00	0,620	0,00
					Subtotal	0,00
					Subtotal R$	0,00

INFORMAÇÕES ADICIONAIS		
QtdeTotal USC : 0,00	Qtde Total ULV : 0,00	
Valor Total USC R$: 0,00	Valor Total ULV R$: 0,00	Valor Total R$: 0,00

Celesc Distribuição S.A.

Relatório de Materias Previstos A Instalar e Retirar

ARJSL
JARAGUÁ DO SUL

Finalidade: 500 - DESLOCAMENTO DE REDE # CUSTO CLIENTE

NOTA PS nº: 400634413

Consumidor: PMSCH - EST. RANCHO BOM (FU 8427)
Endereço da Obra: ESTRADA RANCHO BOM, FU 8427
Bairro: RANCHO BOM-SCH
Município: SCHROEDER
Eqpto. Referência: 8427

MATERIAL À INSTALAR

Item	Cód.	Descrição	Reserva: Unid.	Reserva: Preço Unit.	Projeto: Quant.	Projeto: Preço Total
1	35032	ALCA PREF SERV AC ISOL 10/16MM2 330MM BR	PEÇ	0,00	2,000	0,00
2	2271	ARMACAO SECUNDARIA 2 ESTRIBOS 325X310 MM	PEÇ	0,00	2,000	0,00
3	1827	ARRUELA QUADRADA LISA ACO D18X38X38X3MM	PEÇ	0,00	8,000	0,00
4	34171	CABO MULTIPLEX AL 1X1X10+10MM2 0,6/1KV I	M	0,00	11,000	0,00
5	6387	CONECTOR CUNHA RAMAL A-ASSIMETRICO VIOL	PEÇ	0,00	4,000	0,00
6	6383	CONECTOR CUNHA RAMAL I-SIMETRICO CZ	PEÇ	0,00	2,000	0,00
7	6382	CONECTOR CUNHA RAMAL II-SIMETRICO VD	PEÇ	0,00	2,000	0,00
8	6380	CONECTOR CUNHA RAMAL IV-SIMETRICO AZ	PEÇ	0,00	2,000	0,00
9	13600	CRUZETA TUBULAR ACO 90X90X2000MM	PEÇ	0,00	1,000	0,00
10	13692	ISOLADOR PILAR PORCELANA RD 23,1KV	PEÇ	0,00	3,000	0,00
11	5013	ISOLADOR ROLDANA PORCELANA 45 MM 600 V	PEÇ	0,00	4,000	0,00
12	6721	LUVA EMENDA COMP ALUM 2AWG CA	PEÇ	0,00	4,000	0,00
13	6706	LUVA EMENDA COMP ALUM 4AWG CAA	PEÇ	0,00	3,000	0,00
14	2181	MAO FRANCESA PERF ACO 1010/1020 726MM	PEÇ	0,00	1,000	0,00
15	1620	PARAFUSO CAB QUAD ACO 7007 16X125X80MM	PEÇ	0,00	1,000	0,00
16	1666	PARAFUSO CAB QUAD ACO 7007 16X150X80MM	PEÇ	0,00	1,000	0,00
17	1624	PARAFUSO CAB QUAD ACO 7007 16X250X170MM	PEÇ	0,00	4,000	0,00
18	1625	PARAFUSO CAB QUAD ACO 7007 16X300X220MM	PEÇ	0,00	1,000	0,00
19	14183	PINO FIX ISOL PILAR ACO 7007 60X140MM	PEÇ	0,00	3,000	0,00
20	4807	POSTE CONCRETO DT 11M 300DAN 1 SEGM	PEÇ	0,00	1,000	0,00
					Total R$	0,00

MATERIAL À RETIRAR

Item	Cód.	Descrição	Ordem Desativação: Unid.	Ordem Desativação: Preço Unit.	Quant.	Preço Total
1	2271	ARMACAO SECUNDARIA 2 ESTRIBOS 325X310 MM	PEÇ	0,00	2,000	0,00
2	1822	ARRUELA QUADRADA LISA ACO D12X32X32X3MM	PEÇ	0,00	3,000	0,00
3	1827	ARRUELA QUADRADA LISA ACO D18X38X38X3MM	PEÇ	0,00	6,000	0,00
4	14265	CRUZETA CONCRETO 90X112X2100MM 400DAN	PEÇ	0,00	1,000	0,00
5	5368	FIO ISOLADO CU 450/750V 10MM2 PRETA	M	0,00	30,800	0,00
6	5028	ISOLADOR PINO PORCELANA 13,8KV 25X60MM	PEÇ	0,00	3,000	0,00
7	5013	ISOLADOR ROLDANA PORCELANA 45 MM 600 V	PEÇ	0,00	4,000	0,00
8	2174	MAO FRANCESA PLANA ACO 726MM-FORA PADRAO	PEÇ	0,00	2,000	0,00
9	1615	PARAFUSO CAB QUAD ACO 7007 12X125X80MM	PEÇ	0,00	2,000	0,00
10	1666	PARAFUSO CAB QUAD ACO 7007 16X150X80MM	PEÇ	0,00	1,000	0,00
11	1670	PARAFUSO CAB QUAD ACO 7007 16X200X120MM	PEÇ	0,00	2,000	0,00
12	1624	PARAFUSO CAB QUAD ACO 7007 16X250X170MM	PEÇ	0,00	3,000	0,00
13	2274	PINO ISOLADOR CAB CHUMBO D25X294MM	PEÇ	0,00	3,000	0,00
14	4798	POSTE CONCRETO DT 10M 150DAN 1 SEGM	PEÇ	0,00	1,000	0,00
					Total R$	0,00

INFORMAÇÕES ADICIONAIS					
Quant. Postes Inst.:	1	Quant. Trafos Inst.:	0	Peso Bruto Mat.Inst. (exceto postes):	45,632
Quant. Postes Ret..:	1	Quant. Trafos Ret..:	0	Peso Bruto Mat. Ret. (exceto postes):	74,310