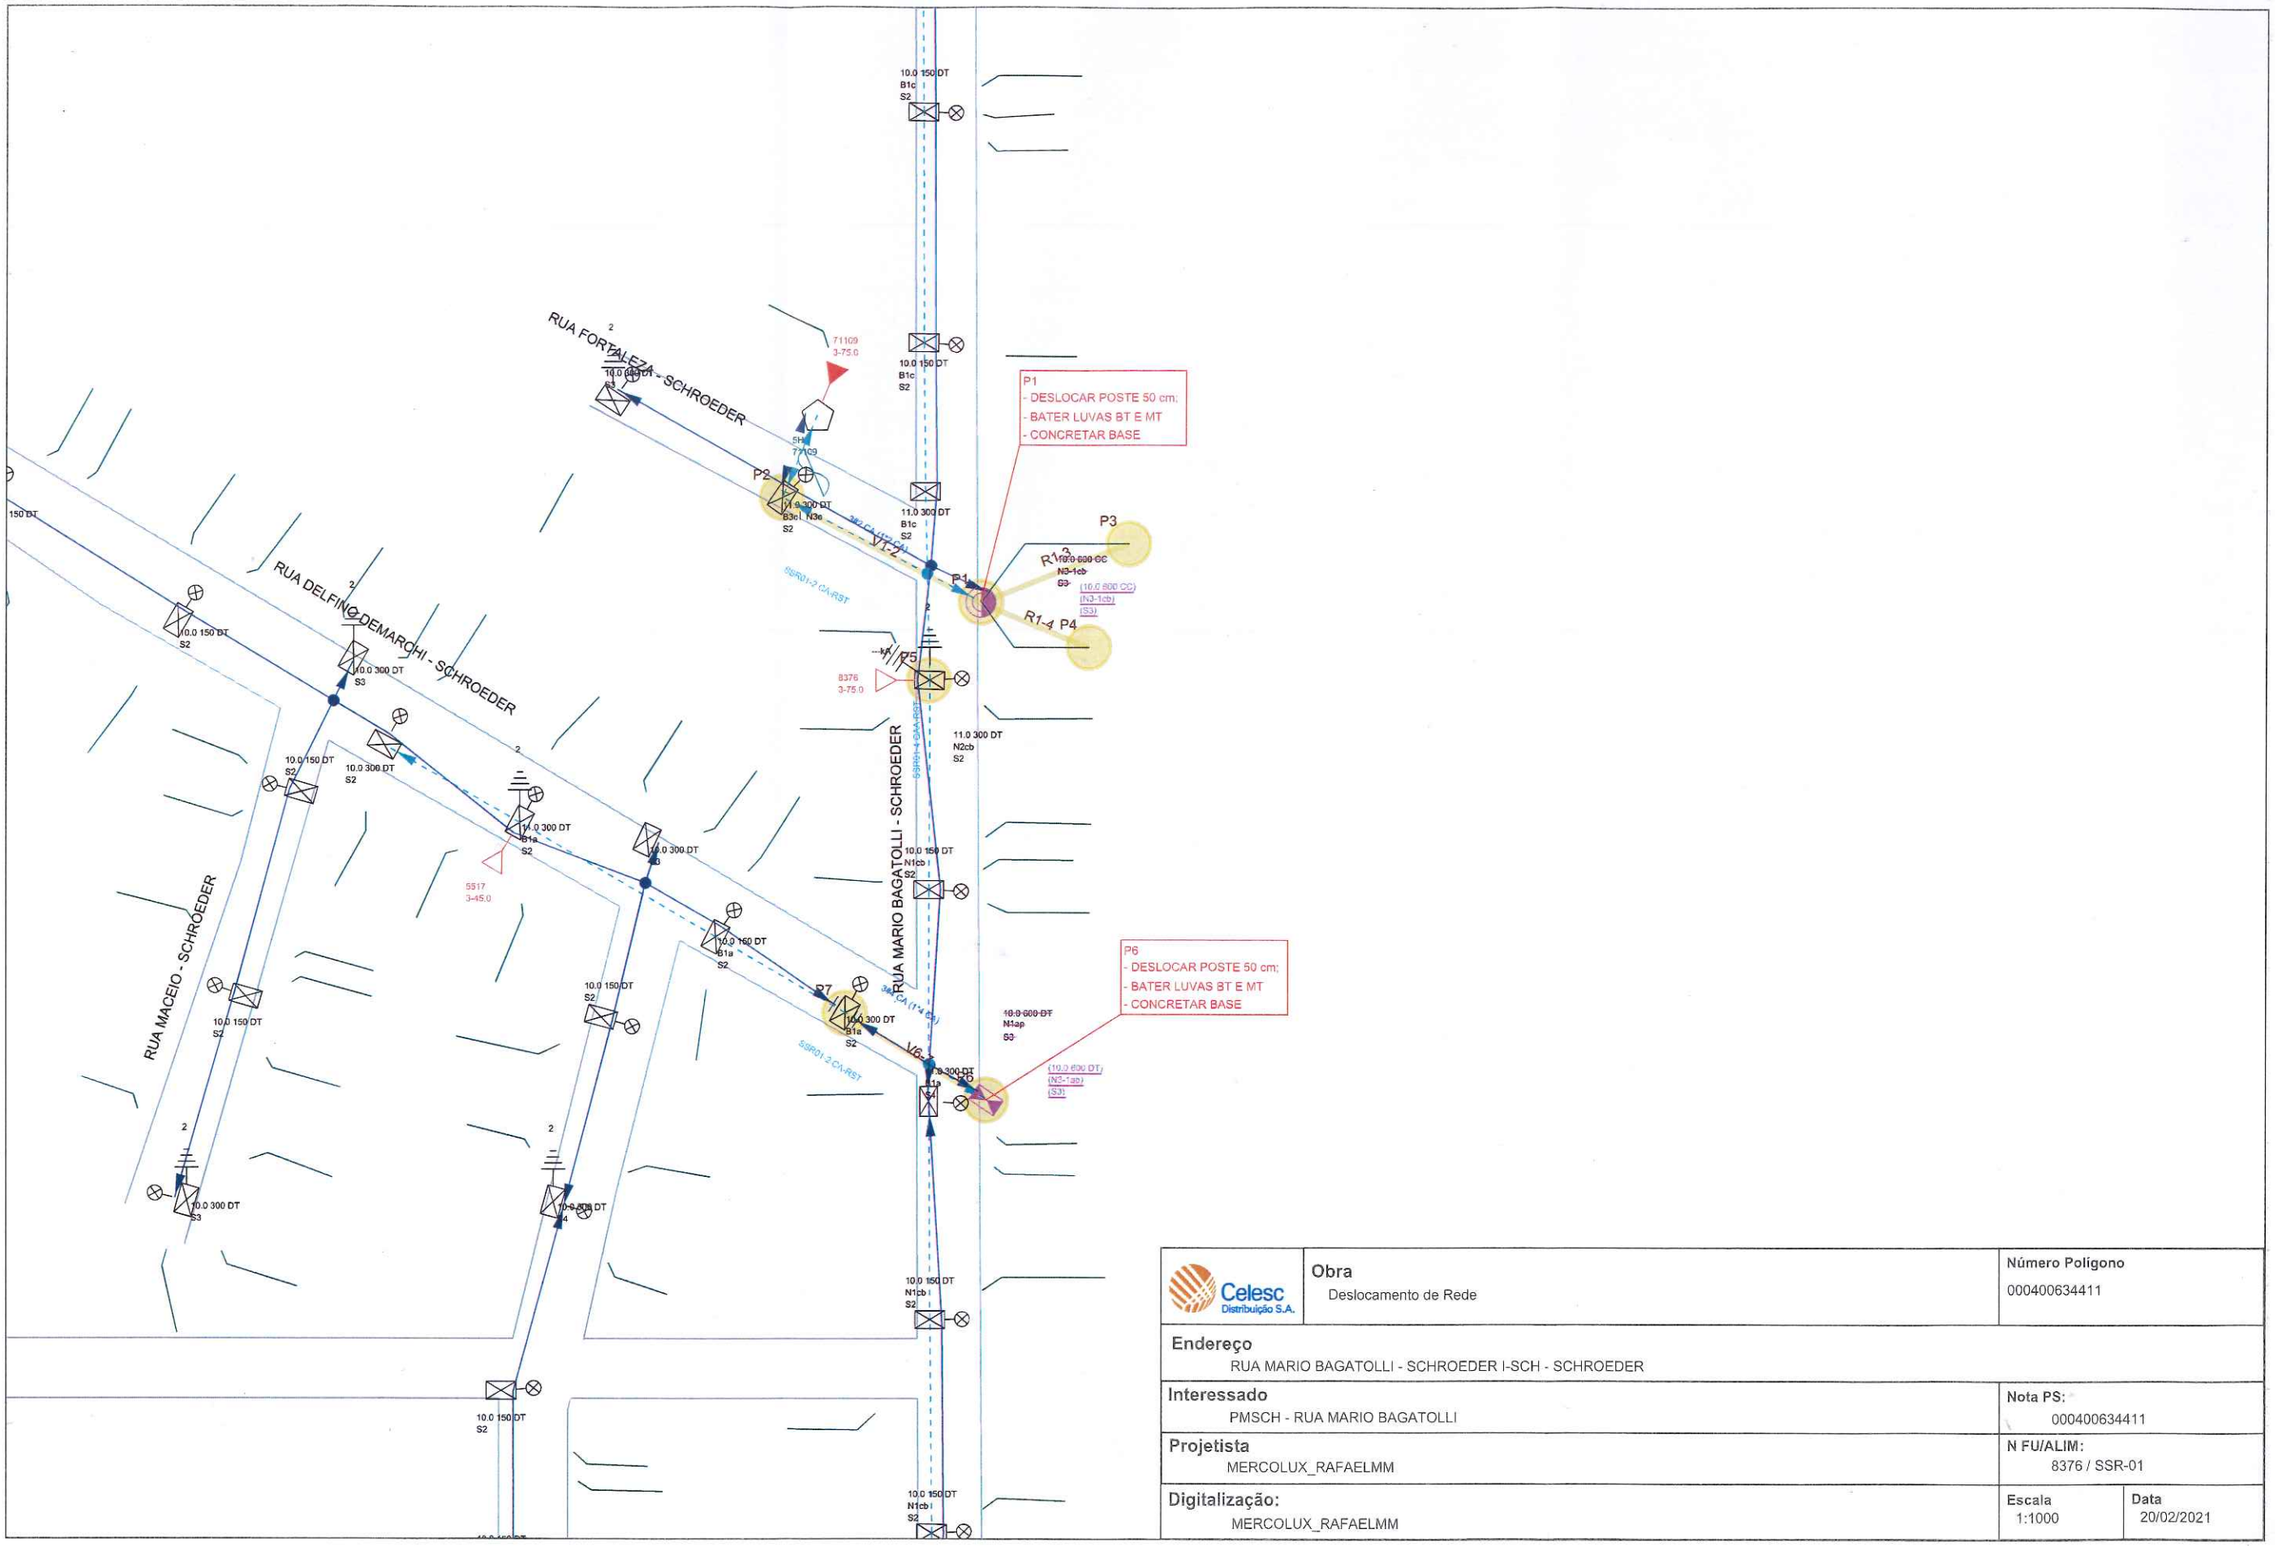


Celesc Distribuição S.A.	**Obra** Deslocamento de Rede	**Número Polígono** 000400634411
Endereço RUA MARIO BAGATOLLI - SCHROEDER I-SCH - SCHROEDER		
Interessado PMSCH - RUA MARIO BAGATOLLI		**Nota PS:** 000400634411
Projetista MERCOLUX_RAFAELMM		**N FU/ALIM:** 8376 / SSR-01
Digitalização: MERCOLUX_RAFAELMM	**Escala** 1:1000	**Data** 20/02/2021

Celesc Distribuição S.A.

Relatório de Serviços Previstos
Linha Energizada e Não Energizada

ARJSL
Ag. Regional Jaraguá do Sul

Finalidade: 500 - DESLOCAMENTO DE REDE # CUSTO CLIENTE

NOTA PS nº: 400634411

Consumidor: PMSCH - RUA MARIO BAGATOLLI
Endereço da Obra: RUA MARIO BAGATOLLI,
Município: SCHROEDER

Bairro: SCHROEDER I-SCH
Eqpto. Referência: 8376

SERVIÇOS À INSTALAR			LINHA VIVA			
Item	**Cód.**	**Descrição**	**Unid**	**Preço Unit.**	**Quant.**	**Preço Total**
					Subtotal	0,00
					Subtotal R$	0,00

SERVIÇOS À INSTALAR			LINHA MORTA			
Item	**Cód.**	**Descrição**	**Unid**	**Preço Unit.**	**Quant.**	**Preço Total**
1	300008	Abertura de Cava em Terreno Normal	UA	0,00	2,000	0,00
2	300042	CONCRETAGEM DE BASE	UA	0,00	2,000	0,00
3	300134	Emenda c/ luva cb CA,Cu menor que 1/0AWG	UA	0,00	14,000	0,00
4	300291	INSTALAÇÃO DE ARMAÇÃO SECUNDÁRIA	UA	0,00	4,000	0,00
5	300187	Inst. N3, B3, M3, T3 util. 1 cruzeta aço	UA	0,00	1,000	0,00
6	300188	Inst. N3, B3, M3, T3 util. 1 cruzeta con	UA	0,00	1,000	0,00
7	300177	Inst. de aterramento temporário BT.	UA	0,00	1,000	0,00
8	300372	Instalação Poste Menor 12M Com Guindauto	UA	0,00	2,000	0,00
9	650857	OPERAÇÃO DE CHAVE	UA	0,00	1,000	0,00
10	300582	RETENSIONAMENTO DE CONDUTOR ,POR KM	KM	0,00	0,560	0,00
11	650855	RETENSIONAMENTO/RECONEXÃO DE RAMAL	UA	0,00	2,000	0,00
12	652145	SERVIÇO INSTALAÇÃO DE LINHA DE VIDA	UA	0,00	3,000	0,00
13	300759	Tran poste inf 12m inf 1000dan até 20 KM	UA	0,00	2,000	0,00
14	300752	Trans. mat. percurso até 20 km p/kg	KG	0,00	0,479	0,00
					Subtotal	0,00
					Subtotal R$	0,00

SERVIÇOS À RETIRAR			LINHA VIVA			
Item	**Cód.**	**Descrição**	**Unid**	**Preço Unit.**	**Quant.**	**Preço Total**
					Subtotal	0,00
					Subtotal R$	0,00

SERVIÇOS À RETIRAR			LINHA MORTA			
Item	**Cód.**	**Descrição**	**Unid**	**Preço Unit.**	**Quant.**	**Preço Total**
1	300595	RETIRADA DE ARMAÇÃO SECUNDÁRIA	UA	0,00	4,000	0,00
2	300501	Ret. N1, B1, M1, T1 util. 1 cruzeta aço	UA	0,00	1,000	0,00
3	300507	Ret. N3, B3, M3, T3 util. 1 cruzeta conc	UA	0,00	1,000	0,00
4	300658	Retirada Poste Menor 12m - Com Guindauto	UA	0,00	2,000	0,00
5	652144	SERVIÇO RETIRADA DE LINHA DE VIDA	UA	0,00	3,000	0,00
6	300759	Tran poste inf 12m inf 1000dan até 20 KM	UA	0,00	2,000	0,00
7	300752	Trans. mat. percurso até 20 km p/kg	KG	0,00	0,521	0,00
					Subtotal	0,00
					Subtotal R$	0,00

INFORMAÇÕES ADICIONAIS		
QtdeTotal USC : 0,00	Qtde Total ULV : 0,00	
Valor Total USC R$: 0,00	Valor Total ULV R$: 0,00	Valor Total R$: 0,00

Celesc Distribuição S.A.

Relatório de Materias Previstos A Instalar e Retirar

ARJSL
JARAGUÁ DO SUL

Finalidade: 500 - DESLOCAMENTO DE REDE # CUSTO CLIENTE

NOTA PS nº: 400634411

Consumidor: PMSCH - RUA MARIO BAGATOLLI
Endereço da Obra: RUA MARIO BAGATOLLI,
Município: SCHROEDER

Bairro: SCHROEDER I-SCH
Eqpto. Referência: 8376

MATERIAL À INSTALAR

			Reserva:		Projeto:	
Item	Cód.	Descrição	Unid.	Preço Unit.	Quant.	Preço Total
1	2271	ARMACAO SECUNDARIA 2 ESTRIBOS 325X310 MM	PEÇ	0,00	4,000	0,00
2	1827	ARRUELA QUADRADA LISA ACO D18X38X38X3MM	PEÇ	0,00	13,000	0,00
3	5275	CABO NU ALUM CA 7 FIOS 2AWG	KG	0,00	1,554	0,00
4	5274	CABO NU ALUM CA 7 FIOS 4AWG	KG	0,00	0,367	0,00
5	1997	CINTA POSTE CIRCULAR DI 190MM 5000DAN	PEÇ	0,00	1,000	0,00
6	1998	CINTA POSTE CIRCULAR DI 200MM 5000DAN	PEÇ	0,00	1,000	0,00
7	2001	CINTA POSTE CIRCULAR DI 220MM 5000DAN	PEÇ	0,00	4,000	0,00
8	6382	CONECTOR CUNHA RAMAL II-SIMETRICO VD	PEÇ	0,00	4,000	0,00
9	14265	CRUZETA CONCRETO 90X112X2100MM 400DAN	PEÇ	0,00	1,000	0,00
10	13600	CRUZETA TUBULAR ACO 90X90X2000MM	PEÇ	0,00	1,000	0,00
11	14168	ISOLADOR ANC POLIMERICO 23,1KV	PEÇ	0,00	6,000	0,00
12	5013	ISOLADOR ROLDANA PORCELANA 45 MM 600 V	PEÇ	0,00	8,000	0,00
13	6721	LUVA EMENDA COMP ALUM 2AWG CA	PEÇ	0,00	10,000	0,00
14	6720	LUVA EMENDA COMP ALUM 4AWG CA	PEÇ	0,00	4,000	0,00
15	6183	MANILHA SAPATILHA ACO 20MM 5000DAN	PEÇ	0,00	6,000	0,00
16	2181	MAO FRANCESA PERF ACO 1010/1020 726MM	PEÇ	0,00	2,000	0,00
17	2242	OLHAL ACO PARA PARAFUSO 16MM 5000DAN	PEÇ	0,00	6,000	0,00
18	1794	PARAFUSO CAB ABAUL ACO 7007 16X150X75MM	PEÇ	0,00	1,000	0,00
19	1798	PARAFUSO CAB ABAUL ACO 7007 16X45X45MM	PEÇ	0,00	2,000	0,00
20	1620	PARAFUSO CAB QUAD ACO 7007 16X125X80MM	PEÇ	0,00	2,000	0,00
21	1666	PARAFUSO CAB QUAD ACO 7007 16X150X80MM	PEÇ	0,00	4,000	0,00
22	1670	PARAFUSO CAB QUAD ACO 7007 16X200X120MM	PEÇ	0,00	1,000	0,00
23	1624	PARAFUSO CAB QUAD ACO 7007 16X250X170MM	PEÇ	0,00	4,000	0,00
24	1625	PARAFUSO CAB QUAD ACO 7007 16X300X220MM	PEÇ	0,00	1,000	0,00
25	4630	POSTE CONCRETO CIRC 10M 600DAN 1 SEGM	PEÇ	0,00	1,000	0,00
26	4804	POSTE CONCRETO DT 10M 600DAN 1 SEGM	PEÇ	0,00	1,000	0,00
27	2179	SELA CRUZETA	PEÇ	0,00	1,000	0,00
					Total R$	0,00

MATERIAL À RETIRAR

			Ordem Desativação:			
Item	Cód.	Descrição	Unid.	Preço Unit.	Quant.	Preço Total
1	2271	ARMACAO SECUNDARIA 2 ESTRIBOS 325X310 MM	PEÇ	0,00	4,000	0,00
2	1827	ARRUELA QUADRADA LISA ACO D18X38X38X3MM	PEÇ	0,00	12,000	0,00
3	1997	CINTA POSTE CIRCULAR DI 190MM 5000DAN	PEÇ	0,00	1,000	0,00
4	1998	CINTA POSTE CIRCULAR DI 200MM 5000DAN	PEÇ	0,00	1,000	0,00
5	2001	CINTA POSTE CIRCULAR DI 220MM 5000DAN	PEÇ	0,00	4,000	0,00
6	14265	CRUZETA CONCRETO 90X112X2100MM 400DAN	PEÇ	0,00	1,000	0,00
7	13600	CRUZETA TUBULAR ACO 90X90X2000MM	PEÇ	0,00	1,000	0,00
8	14168	ISOLADOR ANC POLIMERICO 23,1KV	PEÇ	0,00	3,000	0,00
9	13692	ISOLADOR PILAR PORCELANA RD 23,1KV	PEÇ	0,00	3,000	0,00
10	5013	ISOLADOR ROLDANA PORCELANA 45 MM 600 V	PEÇ	0,00	8,000	0,00
11	6183	MANILHA SAPATILHA ACO 20MM 5000DAN	PEÇ	0,00	3,000	0,00
12	2181	MAO FRANCESA PERF ACO 1010/1020 726MM	PEÇ	0,00	2,000	0,00
13	2242	OLHAL ACO PARA PARAFUSO 16MM 5000DAN	PEÇ	0,00	3,000	0,00

MATERIAL À RETIRAR

Ordem Desativação:

Item	Cód.	Descrição	Unid.	Preço Unit.	Quant.	Preço Total
14	1794	PARAFUSO CAB ABAUL ACO 7007 16X150X75MM	PEÇ	0,00	1,000	0,00
15	1798	PARAFUSO CAB ABAUL ACO 7007 16X45X45MM	PEÇ	0,00	2,000	0,00
16	1620	PARAFUSO CAB QUAD ACO 7007 16X125X80MM	PEÇ	0,00	2,000	0,00
17	1666	PARAFUSO CAB QUAD ACO 7007 16X150X80MM	PEÇ	0,00	2,000	0,00
18	1670	PARAFUSO CAB QUAD ACO 7007 16X200X120MM	PEÇ	0,00	1,000	0,00
19	1624	PARAFUSO CAB QUAD ACO 7007 16X250X170MM	PEÇ	0,00	4,000	0,00
20	1625	PARAFUSO CAB QUAD ACO 7007 16X300X220MM	PEÇ	0,00	1,000	0,00
21	14183	PINO FIX ISOL PILAR ACO 7007 60X140MM	PEÇ	0,00	3,000	0,00
22	4630	POSTE CONCRETO CIRC 10M 600DAN 1 SEGM	PEÇ	0,00	1,000	0,00
23	4804	POSTE CONCRETO DT 10M 600DAN 1 SEGM	PEÇ	0,00	1,000	0,00
24	2179	SELA CRUZETA	PEÇ	0,00	1,000	0,00
					Total R$	0,00

INFORMAÇÕES ADICIONAIS

Quant. Postes Inst.:	2	Quant. Trafos Inst.:	0	Peso Bruto Mat.Inst. (exceto postes):	117,378
Quant. Postes Ret..:	2	Quant. Trafos Ret..:	0	Peso Bruto Mat. Ret. (exceto postes):	127,504