



Início do trecho 02

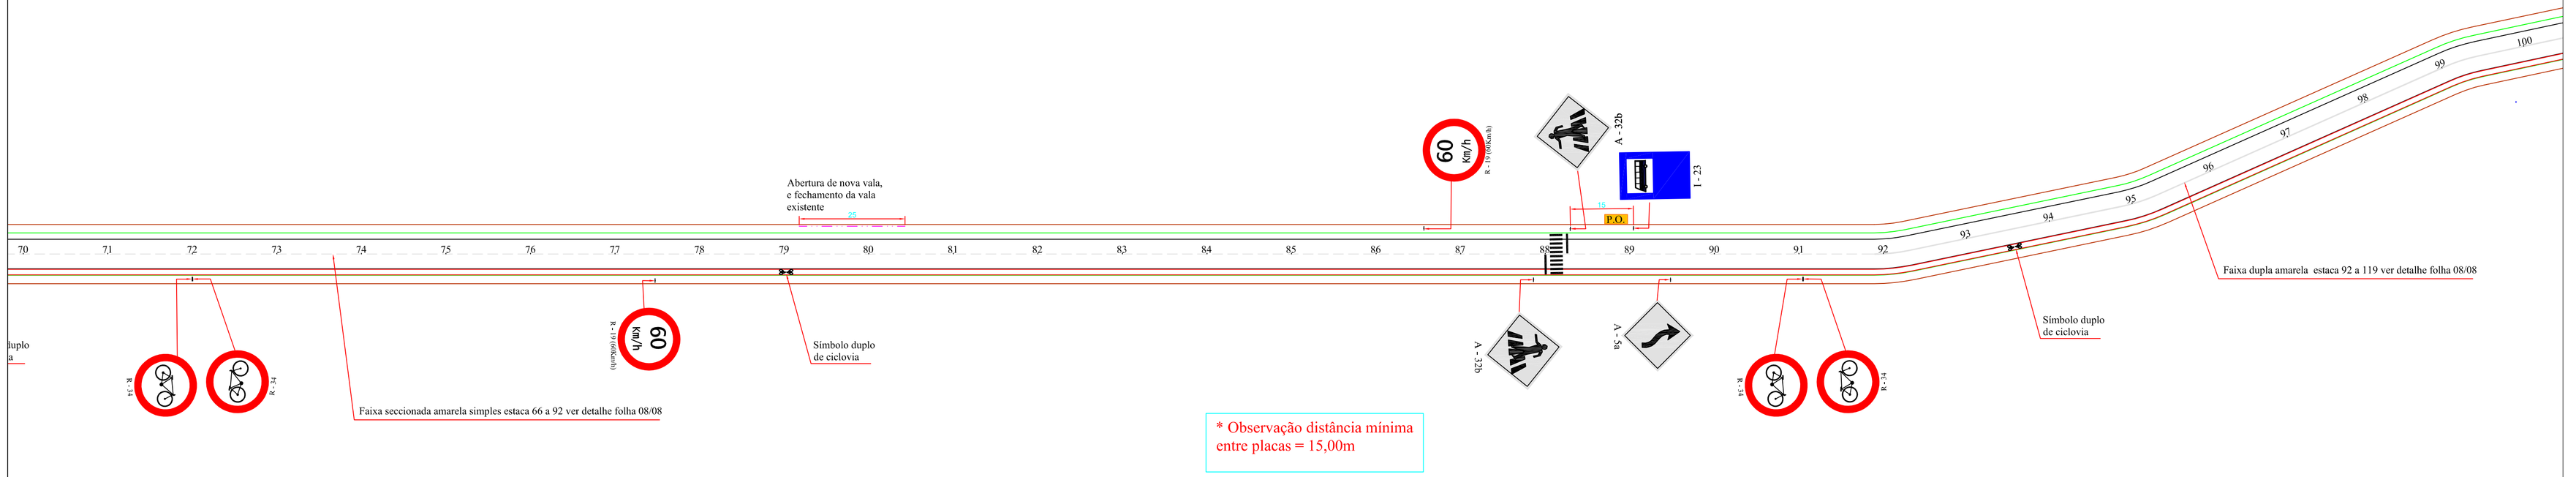

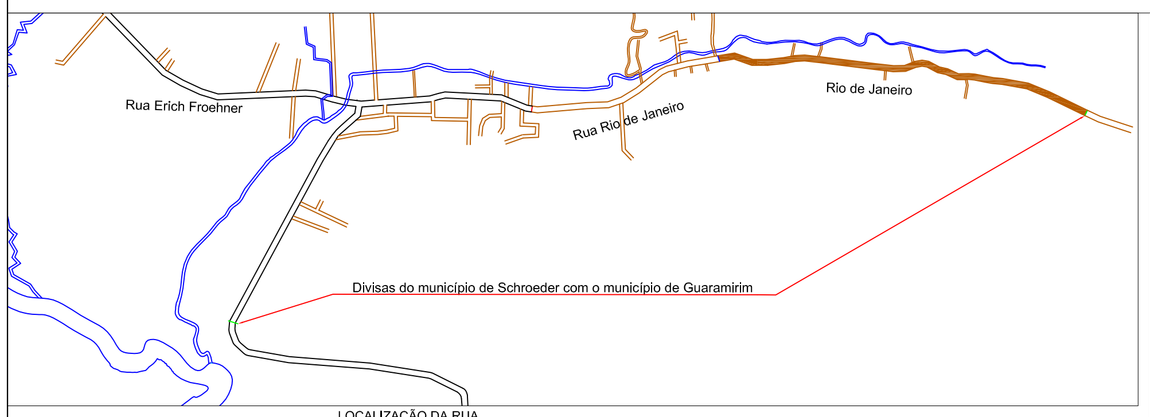

LOCALIZAÇÃO DA RUA



Foto de satélite da área

CONVENÇÕES

- Amarrações
- Rio
- Poste
- Placa
- Aterrar remover
- Faixa dupla, contínua e tracejada
- Faixa tracejada simples
- P.O. Ponto de ônibus
- Meio-Fio
- Limite asfalto
- Calçada
- Ciclovia
- Muro
- Aterro
- Talude
- Cerca
- Pista da via
- Faixa dupla contínua
- Relocação de curso dágua
- Cerca
- Faixa dupla, contínua e tracejada

P M S
PREFEITURA MUNICIPAL DE SCHROEDER

TÍTULO: PAVIMENTAÇÃO ASFÁLTICA
Rua Rio de Janeiro

ESPECIFICAÇÃO: Geométrico, sinalizações, localização, pontos de ônibus e fotos

TRECHO - 02 (Rua Rio de Janeiro): Estaca 45 à estaca 101

QUADRO TÉCNICO:

EXTENSÃO: 1.240,00m
LARGURA PISTA ROLAMENTO: 7,00 m
ACOSTAMENTO: 1,50 m CADA LADO
ÁREA PISTA: 8.680,00m²
Á. ACOSTAMENTO: 3.720,00 m²
ÁREA TOTAL A PAVIMENTAR: 12.400,00 m²
EMBOQUES: 0un

DATA:	DESENHO:	FOLHA:
12/06/2014	Ilceu Bachmann	02/07

PROPRIETÁRIO:

PREFEITURA MUNICIPAL DE SCHROEDER
PREFEITO: OSVALDO JURCK

RESP. TÉCNICO PROJETO:

ENG° Walter Egidio Mukai
CREA/ SC 065488-5