


Esc.: 1/100

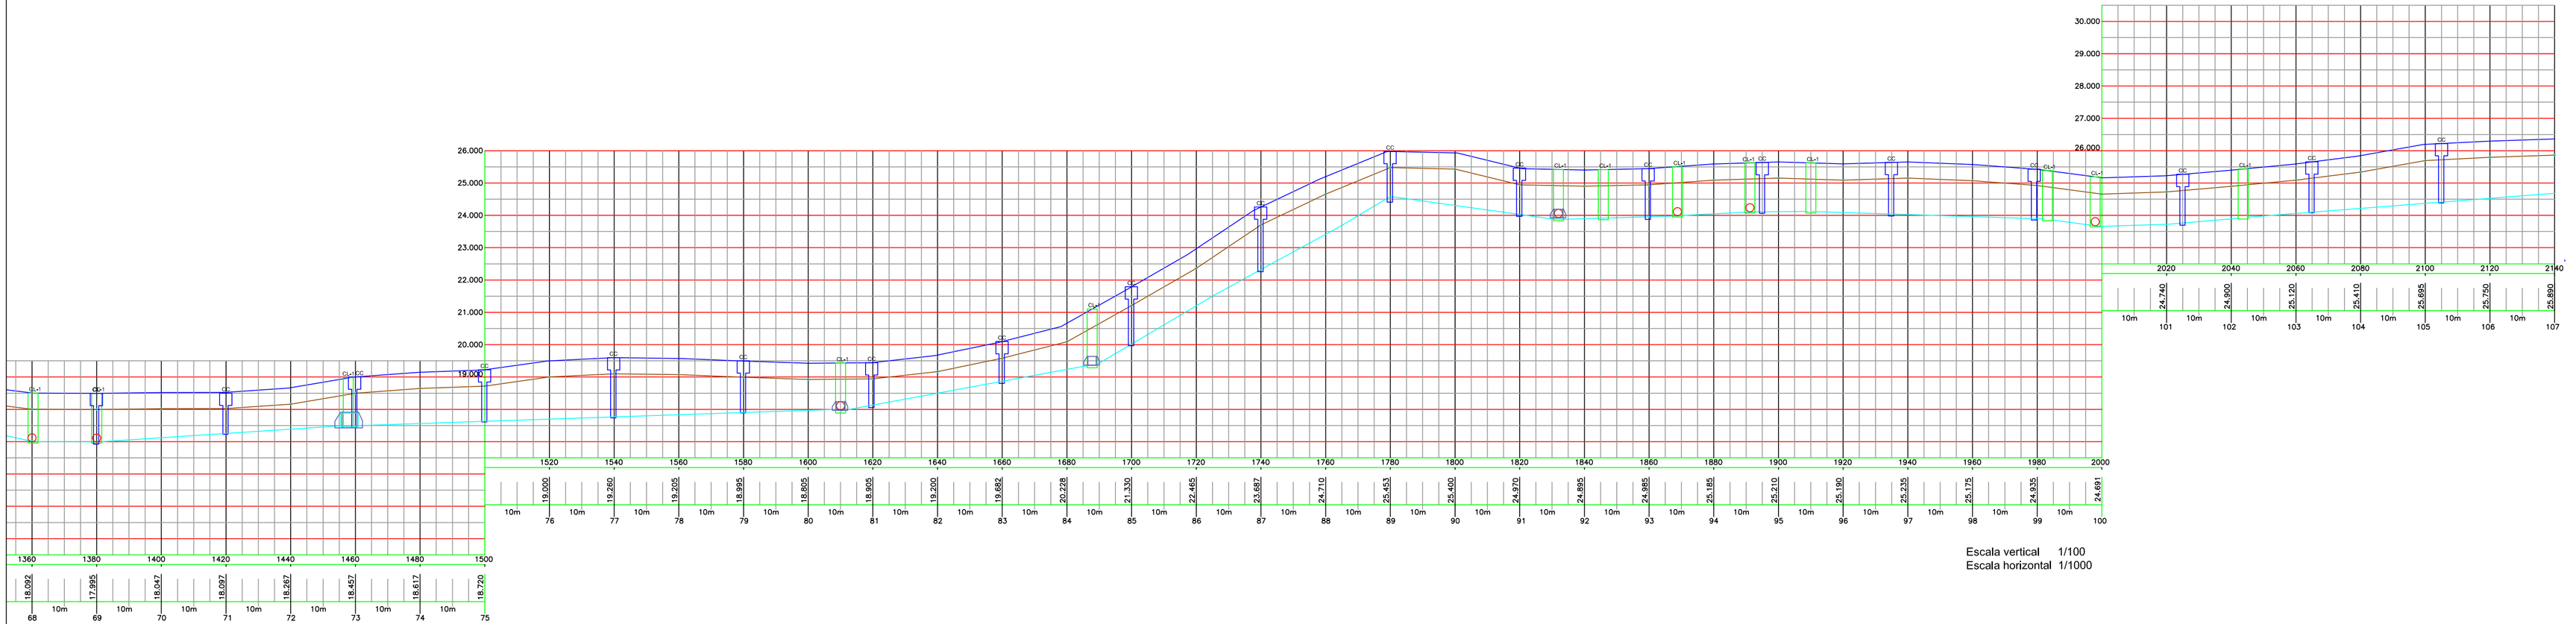

Escala vertical 1/100
Escala horizontal 1/1000

Escala vertical 1/100
Escala horizontal 1/1000

Esc.: 1/100

CONVENÇÕES

- CL Caixa de ligação (Existente)
- CL Caixa de ligação
- CC Caixa coletora (Existente)
- CC Caixa coletora
- PONTE EXISTENTE
- RIO
- AMARRAÇÕES
- Eixo da via
- Edificação
- Alinhamento Predial
- Tubulação Existente
- Tubulação a implantar
- Pista da via
- Meio-Fio
- Meio-Fio existente
- Limite asfalto
- Calçada
- Muro
- Meia Calha
- Alas

P M S
PREFEITURA MUNICIPAL DE SCHROEDER

TÍTULO: PAVIMENTAÇÃO ASFÁLTICA
Rua Rio de Janeiro

ESPECIFICAÇÃO: GEOMÉTRICO, DRENAGEM PLUVIAL E PERFIL

TRECHO 02 (Rua Rio de Janeiro): Estaca 84 a 107

QUADRO TÉCNICO:

EXTENSÃO: 1.240,00m
LARGURA PISTA ROLAMENTO: 7,00 m
ACOSTAMENTO: 1,50 m CADA LADO
ÁREA PISTA: 8.680,00m²
Á. ACOSTAMENTO: 3.720,00 m²
ÁREA TOTAL A PAVIMENTAR: 12.400,00 m²
EMBOQUES: 0un

DATA:	DESENHO:	FOLHA:
12/06/2014	Ilceu Bachmann	05/07

PROPRIETÁRIO:

PREFEITURA MUNICIPAL DE SCHROEDER
PREFEITO: OSVALDO JURCK

RESP. TÉCNICO PROJETO:

ENG° Walter Egidio Mukai
CREA/ SC 065488-5