1. Sinalização tátil e visual no piso

A sinalização tátil e visual no piso pode ser de alerta e direcional. Ambas devem ser detectáveis pelo contraste tátil e pelo contraste visual. O contraste tátil, por meio de relevos, deve estar conforme tabelas as tabelas 1 e 2. O contraste de luminância com a superfície adjacente, em condições secas e molhadas, deve estar conforme tabela 03.

1.1. Sinalização tátil e visual de alerta

O contraste tátil e o contraste visual da sinalização de alerta consistem em um conjunto de relevos tronco-cônicos conforme tabela 01, dispostos conforme figura 01.

Tabela - Dimensão do piso tátil de alerta

Dimensões em milímetros

Piso tátil de alerta	**Recomendado**	**Mínimo**	**Máximo**
Diâmetro da base do relevo	25	24	28
Distância horizontal entre centros de relevo	50	42	53
Distancia diagonal entre centros de relevo	72	60	75
Altura do relevo	4	3	5
NOTA A distância do eixo da primeira linha de relevo até a borda do piso é igual à metade da distância horizontal entre centros. O diâmetro do topo é igual à metade a dois terços do diâmetro da base, respeitando-se os limites acima.			
Relevos táteis de alerta instalados no piso	**Recomendado**	**Mínimo**	**Máximo**
Diâmetro da base do relevo	30	25	30
Diâmetro do topo do relevo	½ do diâmetro da base		
Distância diagonal entre centros do relevo	Diâmetro da base do relevo mais 20		
Altura do relevo	4	3	5

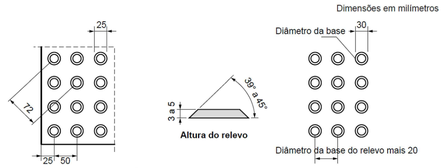


Figura 1 - Sinalização tátil de alerta - Modulação do piso

A sinalização tátil e visual de alerta no piso deve ser utilizada para:

a) informar à pessoa com deficiência visual sobre a existência de desníveis ou situações de risco permanente, como objetos suspensos não detectáveis pela bengala longa;
b) orientar o posicionamento adequado da pessoa com deficiência visual para o uso de equipamentos, como elevadores, equipamentos de autoatendimento ou serviços;
c) informar as mudançaas de direção ou opção de percursos;
d) indicar início e o término de degraus, escadas e rampas;
e) indicar a existência de patamares nas escadas e rampas;
f) indicar as travessias de pedestres.

1.2. - Sinalização tátil e visual direcional

A sinalização tátil e visual direcional no piso deve ser instalada no sentido do deslocamento das pessoas, quando da ausência ou descontinuidade de linha-guia identificável, em ambientes internos ou externos, para indicar caminhos preferênciais de circulação.

O contraste tátil e o contraste visual da sinalização direcional consistem em relevos lineares, regularmente dispostos, conforme tabela 5 e figura 63.

Tabela - Dimensões de sinalização tátil direcional

Dimensões em milímetros

Piso tátil direcional	**Recomendado**	**Mínimo**	**Máximo**
Largura da base do relevo	30	30	40
Largura do topo	25	20	30
Altura do relevo	4	3	5
Distância horizontal entre os centros de relevo	83	70	85
Distância horizontal entre as bases de relevo	53	45	55
Relevos táteis direcionais instalados no piso	**Recomendado**	**Mínimo**	**Máximo**
Largura da base do relevo	40	35	40
Largura do topo do relevo	Largura da base do relevo menos 10		
Distância horizontal entre centros do relevo	Largura da base do relevo mais 30		
Altura do relevo	4	3	5


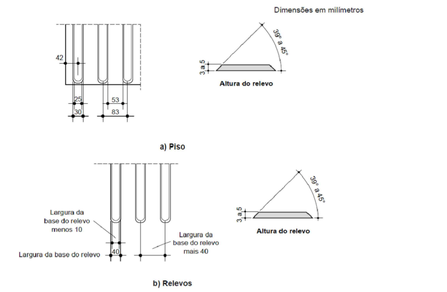



Figura 02 - Sinalização tátil direcional - Modulação do piso

SERVIDÃO

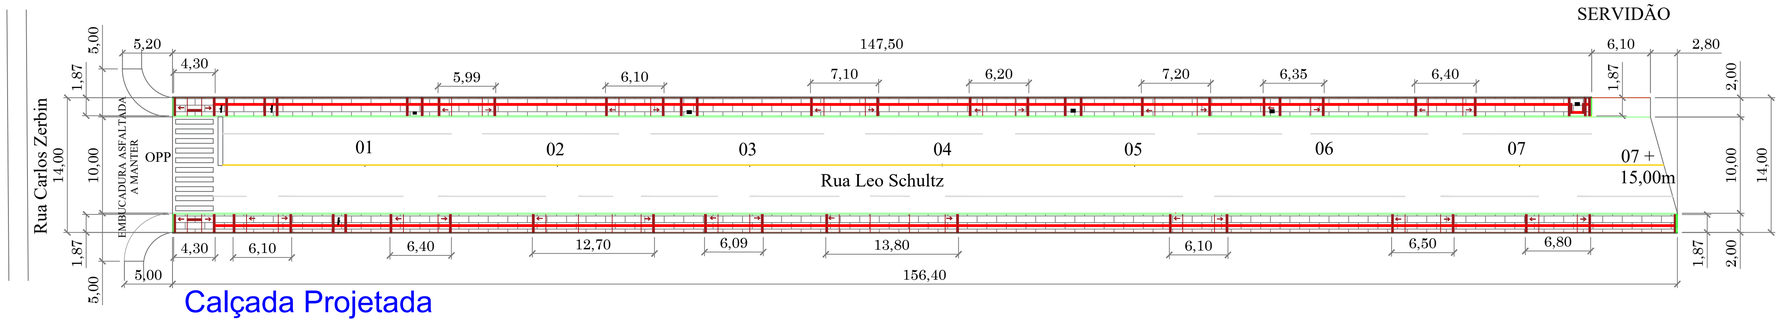


Calçada Projetada

Sem Escala

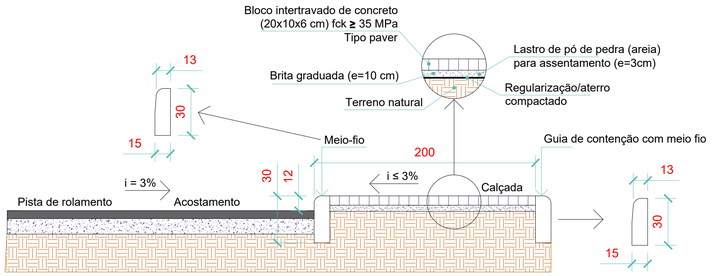


DETALHE 01 - Vista do passeio em corte


DETALHE 04 - ALERTA NOS POSTES

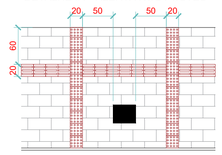

DETALHE 05 - ALERTA NAS PLACAS

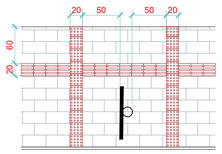


DETALHE 01 - REBAIXO PARA ACESSO VEICULAR

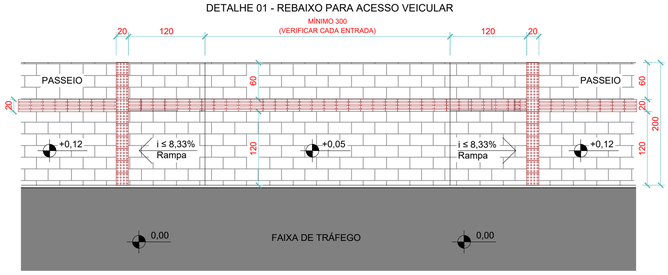


Considerado largura de 3,00m por imóvel para fins de dimensionamento de projeto

DETALHE 03 - REBAIXO DE CALÇADA PARA TRAVESSIA DE PEDESTRES

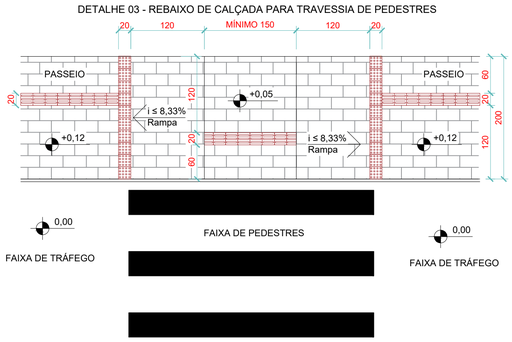

DETALHE 02 - REBAIXO PARA ACESSO VEICULAR

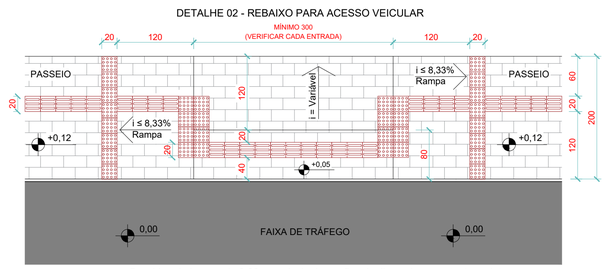

Considerado largura de 3,00m por imóvel para fins de dimensionamento de projeto

Figura 3 - Mudança de direção - 150° < X ≤ 180°

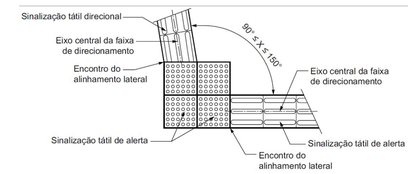


Figura 4 - Mudança de direção - 90° ≤ X ≤ 150°

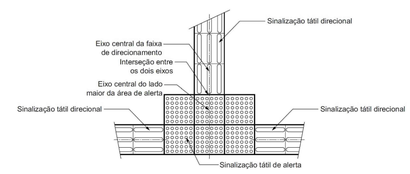


Figura 5 - Encontro de três faixas direcionais ortogonais



Figura 6 - Encontro de faixa direcional angular com faixa ortogonal

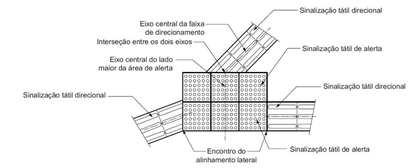


Figura 7 - Encontro de três faixas direcionais angulares

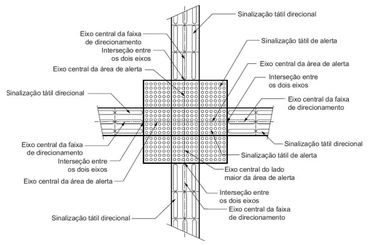


Figura 8 - Encontro de quatro faixas direcionais angulares


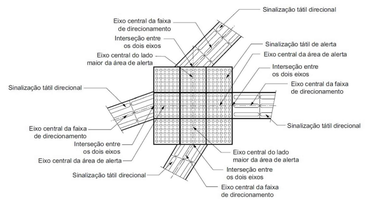


Figura 9 - Encontro de quatro faixas direcionais ortogonais

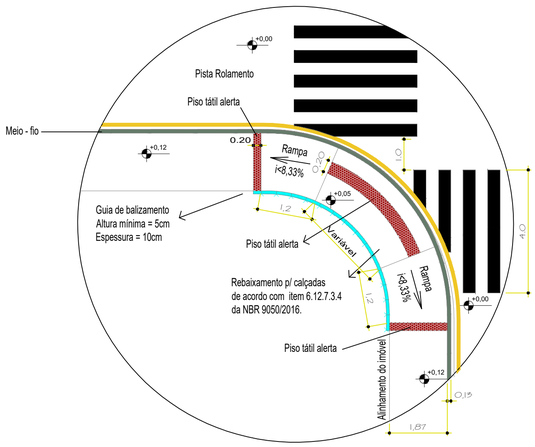

DETALHE 04 - REBAIXAMENTO CALÇADAS EM ESQUINAS

FONTE: ABNT NBR 9050/2015 - 16537/2016 - Acessibilidade a edificações, mobiliário, espaços e equipamentos urbanos.

ESTADO DE SANTA CATARINA
MUNICÍPIO DE SCHROEDER
SECRETARIA DE OBRAS E SERVIÇOS URBANOS

PAVIMENTAÇÃO ASFÁLTICA
Rua Leo Schultz

ESPECIFICAÇÃO: Detalhes Genéricos das calçadas

TRECHOS: Rua Leo Schultz - Estaca 0PP à Estaca 7 + 15,00 m

EXTENSÃO TOTAL/ÁREA TOTAL:	ESCALA:	DATA:	DESENHO:
155,00 m / 1.549,78 m²	Indicada	maio/2022	Ruan

RESP. TÉCNICO:
Ruan Gustavo Motta
Eng. Civil CREA/SC - 182971-0

PROPRIETÁRIO:
Felipe Voigt
Prefeito Municipal de Schroeder

FOLHA Nº: 03/03