

Foto 01


Foto 02


Foto 03



Foto 04


Foto 05

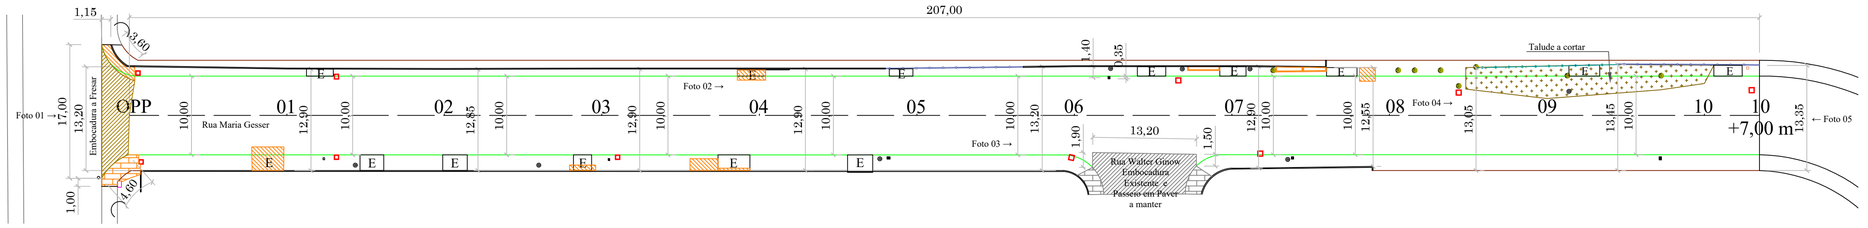


Locação Existente

Sem escala

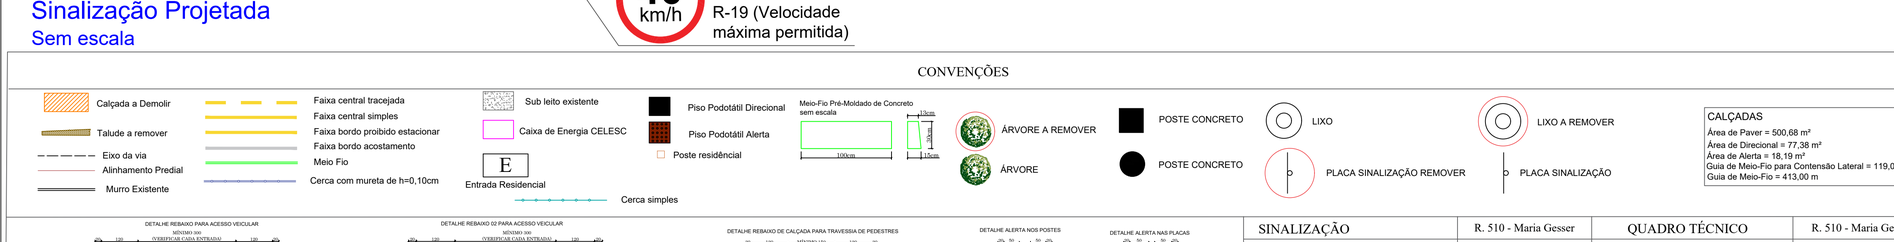


Interferências Existentes

Sem escala

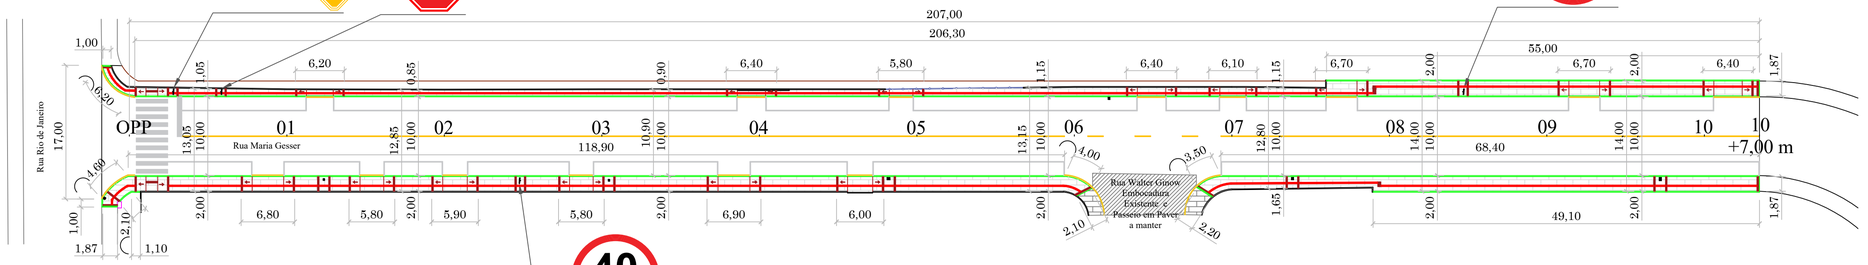


Calçada Projetada

Sem escala

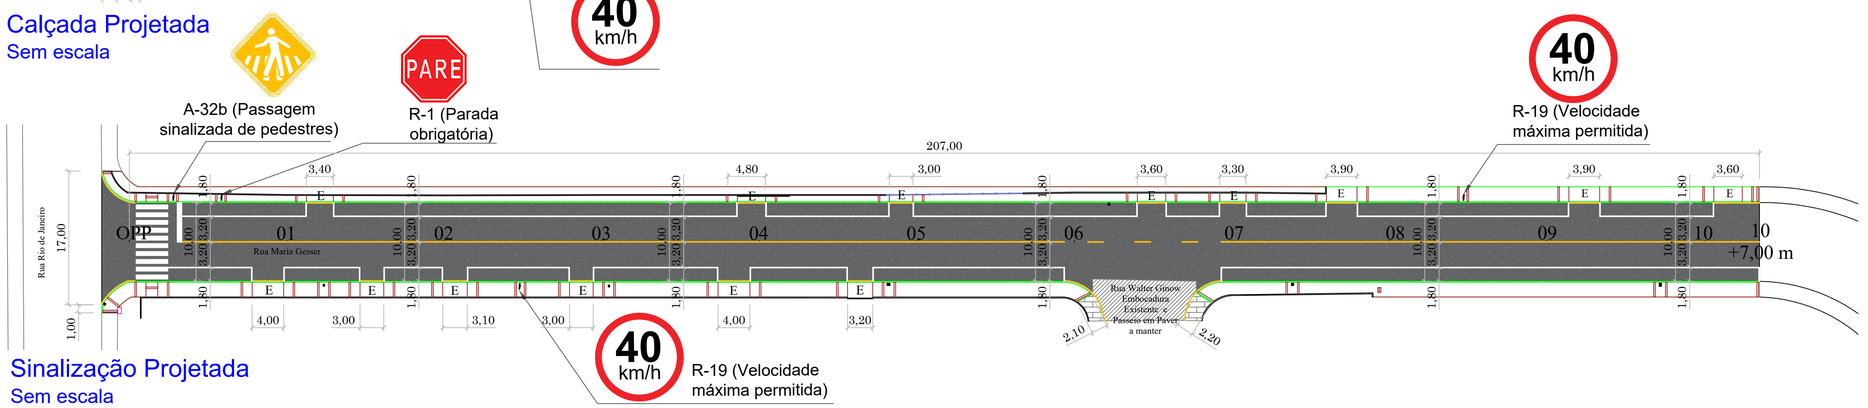

Sinalização Projetada


Sem escala



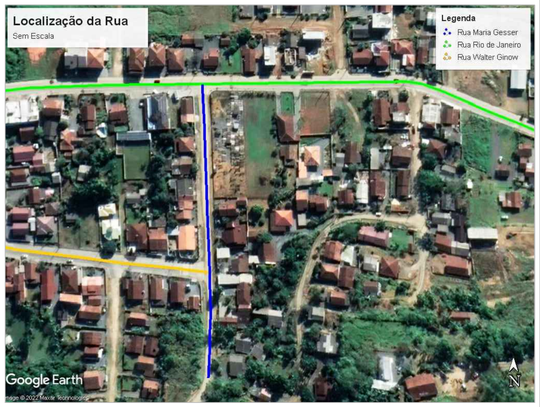


Calçadas existentes a Demolir
Calçada existente 01 a demolir: Volume = 0,35 m³
Calçada existente 02 a demolir: Volume = 0,61 m³
Calçada existente 03 a demolir: Volume = 0,12 m³
Calçada existente 04 a demolir: Volume = 0,33 m³
Calçada existente 05 a demolir: Volume = 0,24 m³
Calçada existente 06 a demolir: Volume = 0,18 m³
TOTAL: Volume = 1,83 m³

Embocadura existente a Fresar: Volume = 2,20 m³
Bocas de lobo a fechar: 10 un.
Árvores/raízes a remover: 8 un.

DETALHE VISTA DO PASSEIO EM CORTE
Sem Escala

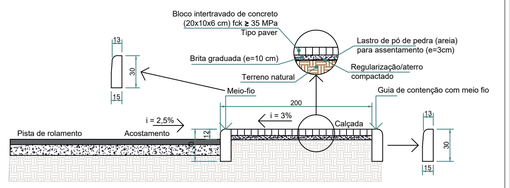

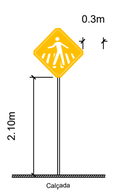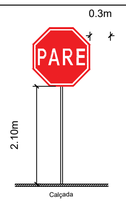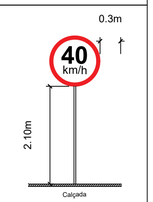
PLACAS DE ADVERTÊNCIA	PLACAS DE REGULAMENTAÇÃO	
		
A-32b (Passagem sinalizada de pedestres)	R-1 (Parada obrigatória)	R-19 (Velocidade máxima permitida)

Observação:
* Altura das placas mínimo 2,10m em relação ao solo;
* Inclinação entre 93º e 95º em relação ao eixo da via;
* Placa PARE no máx. a 10,0m de distância do bordo da pista perpendicular.

ESTADO DE SANTA CATARINA
MUNICÍPIO DE SCHROEDER
SECRETARIA DE OBRAS E SERVIÇOS URBANOS

CONVENÇÕES

CALÇADAS
Área de Paver = 500,68 m²
Área de Direcional = 77,38 m²
Área de Alerta = 18,19 m²
Guia de Meio-Fio para Contensão Lateral = 119,00 m
Guia de Meio-Fio = 413,00 m

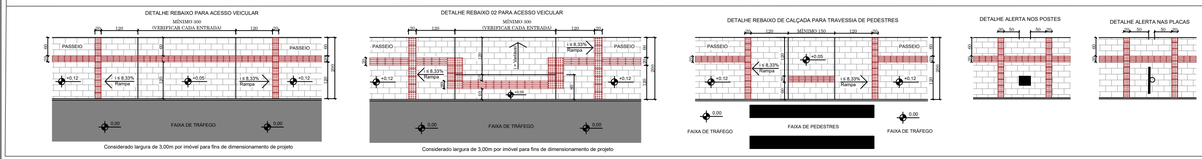

Considerado largura de 3,00m por imóvel para fins de dimensionamento de projeto

Considerado largura de 3,00m por imóvel para fins de dimensionamento de projeto

SINALIZAÇÃO	R. 510 - Maria Gesser
PLACAS (un):	04
FAIXAS DE PEDESTRES (un -m²):	1 x 19 m² (19,00 m²)
LOMBADAS (un):	0,00
FAIXA CONTÍNUA SIMPLES/10cm (m):	180,50 m (18,05 m²)
FAIXA CONTÍNUA DUPLA/10cm (m):	0,00
FAIXA TRACEJADA/10cm (m):	6,00 m (0,60 m²)
FAIXA DE BORDO BRANCA/10cm (m):	382,80 m (38,28 m²)
FAIXA DE BORDO AMARELA/10cm (m):	77,60 m (7,76 m²)

QUADRO TÉCNICO	R. 510 - Maria Gesser
EXTENSÃO (m):	207,00
LARGURA PISTA ROLAMENTO (m):	6,40
ACOSTAMENTO (m):	3,60
ÁREA PISTA (m²):	1.323,73
ÁREA ACOSTAMENTO (m²):	745,64
EMBOCADURA (m²):	44,70
ÁREA TOTAL Á PAVIMENTAR (m²):	2.114,07

PAVIMENTAÇÃO ASFÁLTICA
Rua 510 - Maria Gesser

ESPECIFICAÇÃO:	Locação Existente, Interferências Existentes, Calçada Projetada, Sinalização Projetada e Localização da Rua
TRECHOS:	Rua 510 - Maria Gesser Estaca 0PP até Estaca 10 + 7,00 m Embocadura: 01 un - 44,70 m²

EXTENSÃO TOTAL/ÁREA TOTAL:	ESCALA:	DATA:	DESENHO:
207,00 m / 2.114,07 m²	1:500	maio/2022	Ruan

RESP. TÉCNICO:	PROPRIETÁRIO:	FOLHA Nº:
Ruan Gustavo Motta Eng. Civil CREA/SC - 182971-0	Felipe Voigt Prefeito Municipal de Schroeder	01/04