



Drenagem Existente
Sem escala

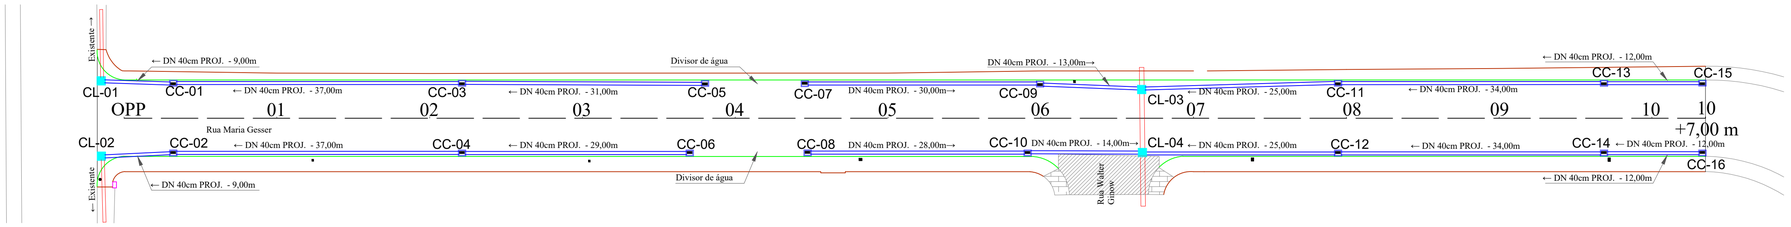


Drenagem Projetada
Sem escala

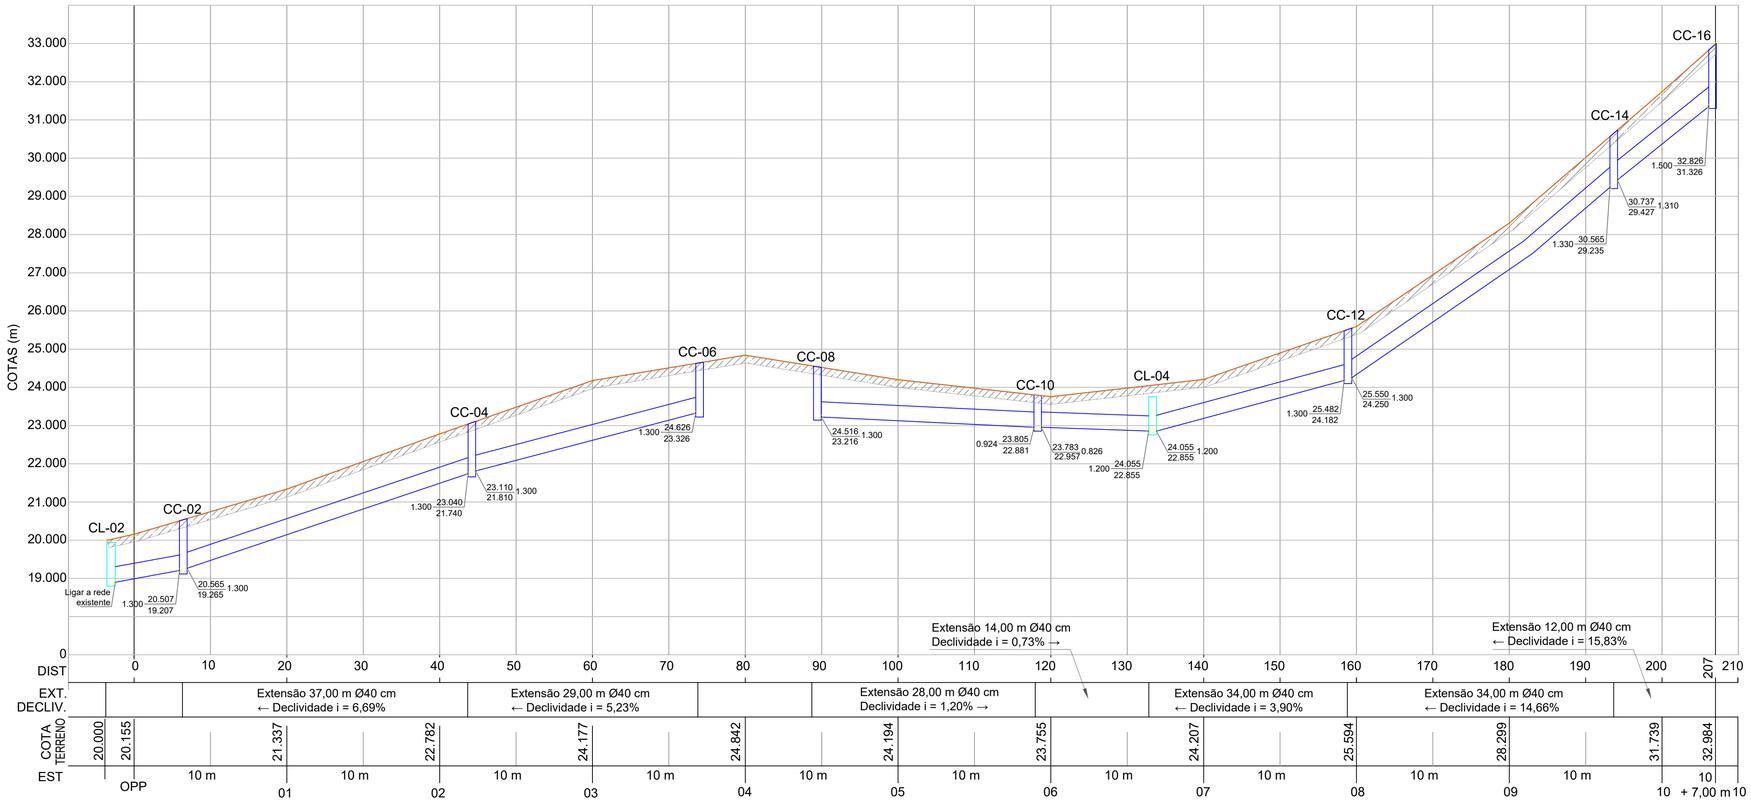


Perfil da Drenagem Projetada
Sem Escala

LEGENDA
- Perfil Existente
- Regularização Subleito com seixo esp.: 20cm


DETALHE CORTE DE TALUDE ENTRE A ESTACA 08 E ESTACA 10 + 7,00
Sem Escala

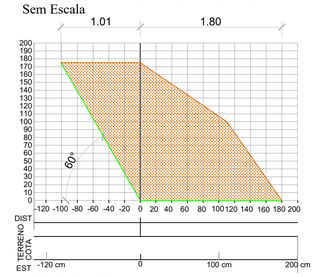


Talude lado Esquerdo
Na estaca 08 + 10,00 m
A1 = 2,75 m²

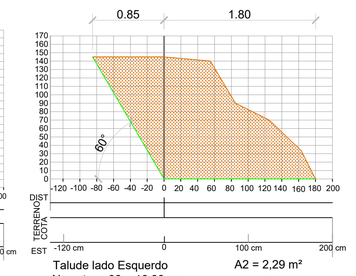


Talude lado Esquerdo
Na estaca 08 + 16,00 m
A2 = 2,29 m²

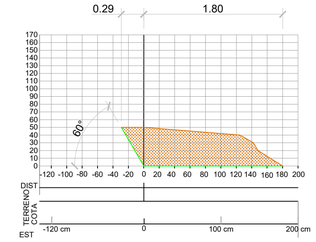


Talude lado Esquerdo
Na estaca 09 + 2,20 m
A3 = 0,74 m²

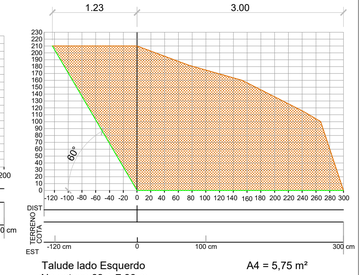

Talude lado Esquerdo
Na estaca 09 + 7,00 m
A4 = 5,75 m²

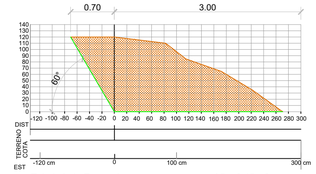

Talude lado Esquerdo
Na estaca 09 + 14,50 m
A5 = 2,45 m²

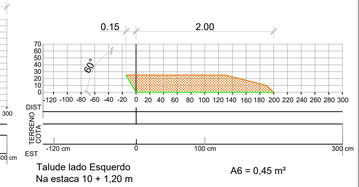


Talude lado Esquerdo
Na estaca 10 + 1,20 m
A6 = 0,45 m²

V: [(A1 + A2) /2] x 6,00 m V: [(2,75 m² + 2,29 m²) /2] x 6,00 m V: 15,12 m³	V: [(A2 +A3) / 2] x 7,10 m V: [(2,29 m² + 0,74 m²) / 2] x 7,10 m V: 10,76 m³
V: [(A4 + A5) / 2] x7,00 m V: [(5,75 m² + 2,45 m²) / 2] x 7,00 m V: 28,70 m³	V: [(A5 + A6) / 2] x 7,50 m V: [(2,45 m² + 0,45 m²) / 2] x 7,50 m V: 10,87 m³

Volume Total de Corte de Talude: 65,45 m³

DETALHE CORTE TRANSVERSAL DA VIA
Sem Escala

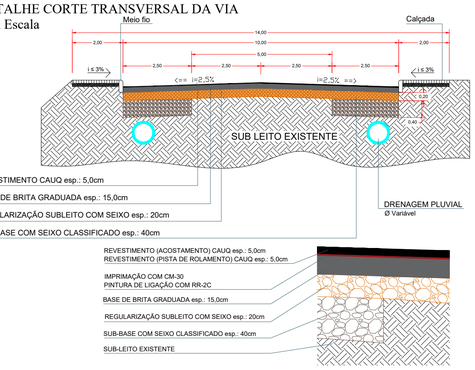

ESTADO DE SANTA CATARINA
MUNICÍPIO DE SCHROEDER
SECRETARIA DE OBRAS E SERVIÇOS URBANOS

PAVIMENTAÇÃO ASFÁLTICA
Rua 510 - Maria Gesser

ESPECIFICAÇÃO: Drenagem Existente, Drenagem Projetada e Detalhes

TRECHOS: Rua 510 - Maria Gesser Estaca 0PP até Estaca 10 + 7,00 m
Embocadura: 01 un - 44,70 m²

EXTENSÃO TOTAL/ÁREA TOTAL:	ESCALA:	DATA:	DESENHO:
207,00 m / 2.114,07 m²	1:500	maio/2022	Ilceub

CONVENÇÕES

CT / CF E — Cota Terreno / Cota Fundo — Escavação
POSTE CONCRETO
CL Caixa de ligação
CC Caixa coletora
CC Caixa coletora á Fechar (EXISTENTE)
Caixa de Energia CELESC
Eixo da via
Alinhamento Predial
Meio Fio
Tubulação
Tubulação (EXISTENTE)

QUADRO TÉCNICO	R. 510 - Maria Gesser	DRENAGEM	R. 510 - Maria Gesser
EXTENSÃO (m):	207,00	TUBO Ø 40 (m):	379,00
LARGURA PISTA ROLAMENTO (m):	6,40	TUBO Ø 60 (m):	0,00
ACOSTAMENTO (m):	3,60	TUBO Ø 80 (m):	0,00
ÁREA PISTA (m²):	1.323,73	TUBO Ø 100 (m):	0,00
ÁREA ACOSTAMENTO (m²):	745,64	TUBO Ø 150 (m):	0,00
EMBOCADURA (m²):	44,70	CAIXA COLETORA (un):	16
ÁREA TOTAL Á PAVIMENTAR (m²):	2.114,07	CAIXA DE LIGAÇÃO (un):	04

RESP. TÉCNICO:
Ruan Gustavo Motta
Eng. Civil CREA/SC - 182971-0

PROPRIETÁRIO:
Felipe Voigt
Prefeito Municipal de Schroeder

FOLHA Nº: 02/04