


Locação Existente


Sem Escala

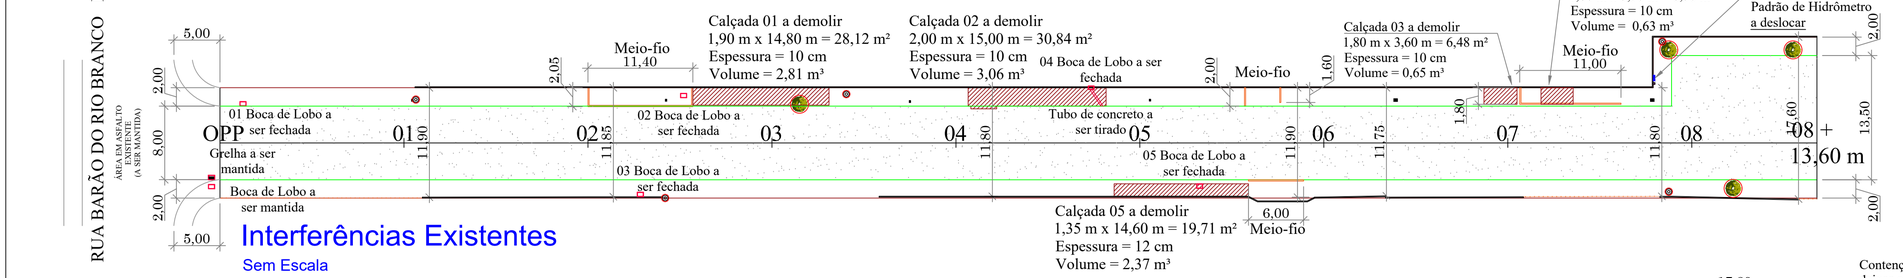

Interferências Existentes

Sem Escala

LOCALIZAÇÃO DAS RUAS
Sem Escala

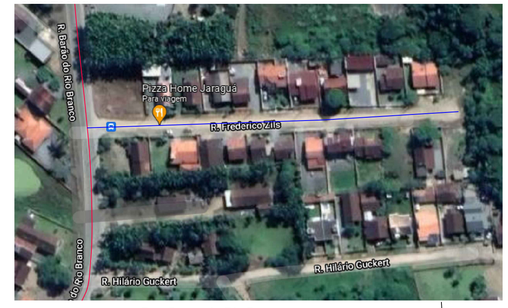


Rua Barão do Rio Branco
Rua Frederico Zils

Calçadas a Demolir:
Volume Calçada 01: 2,81 m³
Volume Calçada 02: 3,06 m³
Volume Calçada 03: 0,65 m³
Volume Calçada 04: 0,63 m³
Volume Calçada 05: 2,37 m³

VOLUME TOTAL: 9,52 m³



Foto 6

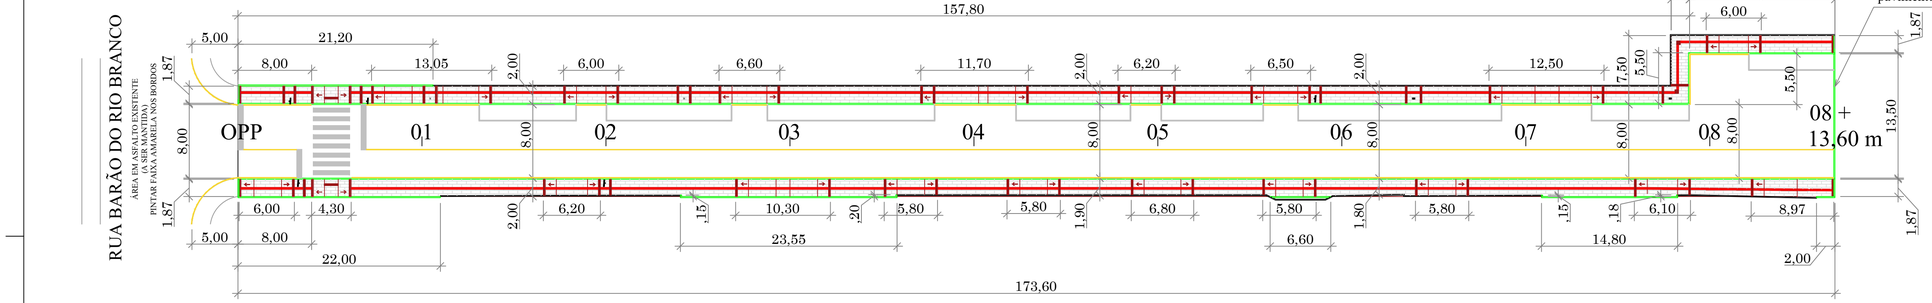



Calçada Projetada

Sem Escala

Contenção com meio fio deixar o topo do meio fio 5 cm acima do nível do pavimento ver detalhe ao lado

DETALHE DE CONTENÇÃO FIM DE RUA
Sem Escala

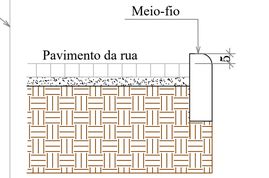

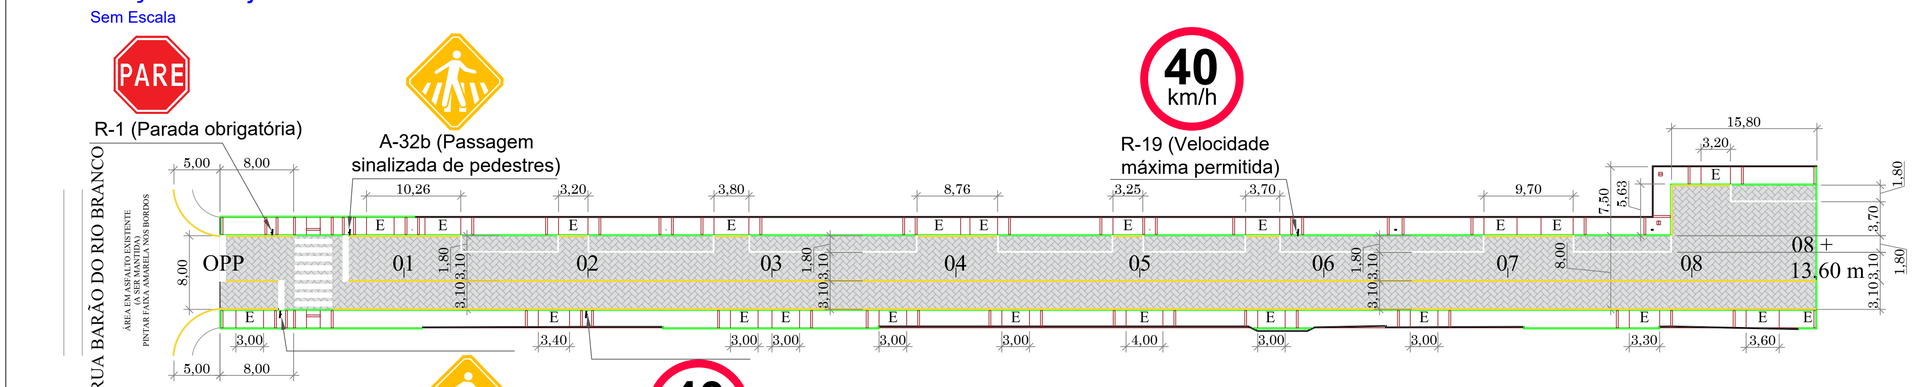

Sinalização projetada


Sem Escala

BOCAS DE LOBO A FECHAR:	05 un
ÁRVORES A REMOVER:	04 un

CALÇADAS
Área de Paver = 553,26 m²
Área de Direcional = 66,32 m²
Área de Alerta = 22,19 m²
Guia de Meio-Fio para Contensão Lateral = 112,00 m
Guia de Meio-Fio = 353,00 m

CONVENÇÕES

Murro Existente
Cerca Simples Existente
Alinhamento de muro
Faixa Contínua Simples
Eixo da via
Meio Fio
Poste residencial
Caixa Residencial de Energia
Padrão de Hidrômetro Existente
CC - Caixa coletora (EXISTENTE)
E Entradas Residências
Local de Sondagem
Piso Podotátil Direcional
Piso Podotátil Alerta
Meio-Fio Pré-Moldado de Concreto sem escala
ÁRVORE
ÁRVORE A REMOVER
POSTE CONCRETO
LIXO
LIXO A REMOVER
PLACA SINALIZAÇÃO

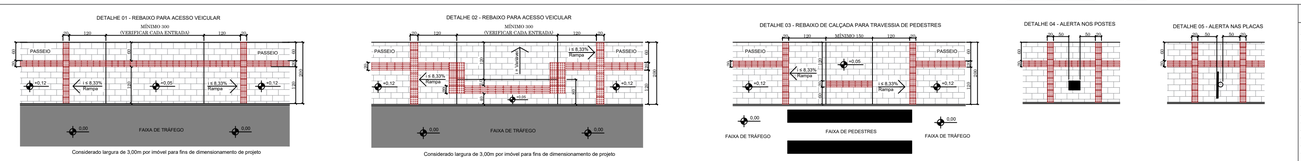

Considerado largura de 3,00m por imóvel para fins de dimensionamento de projeto

Considerado largura de 3,00m por imóvel para fins de dimensionamento de projeto

SINALIZAÇÃO	Rua Frederico Zils
PLACAS (un):	05
FAIXAS DE PEDESTRES (un - m²):	01 - 20,09 m²
LOMBADAS (un):	0,00
FAIXA CONTÍNUA SIMPLES / 10 cm (m):	165,90 (16,59 m²)
FAIXA CONTÍNUA DUPLA / 10 cm (m):	0,00
FAIXA DE RETENÇÃO (un - m²):	01 - 2,97 m²
FAIXA DE BORDO BRANCA / 10 cm (m):	134,00 (13,40 m²)
FAIXA DE BORDO AMARELA / 10 cm (m):	246,80 (24,68 m²)

QUADRO TÉCNICO	Rua Frederico Zils
EXTENSÇÃO (m):	173,60
LARGURA PISTA ROLAMENTO (m):	6,20
ACOSTAMENTO (m):	1,80
ÁREA PISTA (m²):	1076,32
ÁREA ACOSTAMENTO (m²):	322,38
RABEAMENTO (m²):	77,00
ÁREA TOTAL Á PAVIMENTAR (m²):	1.475,70
ÁREA DE PISO INTERTRAVADO (m²):	1.473,94

ESTADO DE SANTA CATARINA
MUNICÍPIO DE SCHROEDER
SECRETARIA DE OBRAS E SERVIÇOS URBANOS

PAVIMENTAÇÃO EM PISO INTERTRAVADO

Rua Frederico Zils

ESPECIFICAÇÃO: Projeto Locação Existente, Interferências Existentes, Calçada e Sinalização

TRECHOS: Rua Frederico Zils - Estaca 0PP à Estaca 08 + 13,60 m
RABEAMENTO : 77,00 m²

EXTENSÃO TOTAL/ÁREA TOTAL:	ESCALA:	DATA:	DESENHO:
173,60 m / 1.475,70 m²	1:500	junho/2022	Ruan

RESP. TÉCNICO:
Ruan Gustavo Motta
Eng. Civil CREA/SC - 182971-0

PROPRIETÁRIO:
Felipe Voigt
Prefeito Municipal de Schroeder

FOLHA Nº: 01/04